



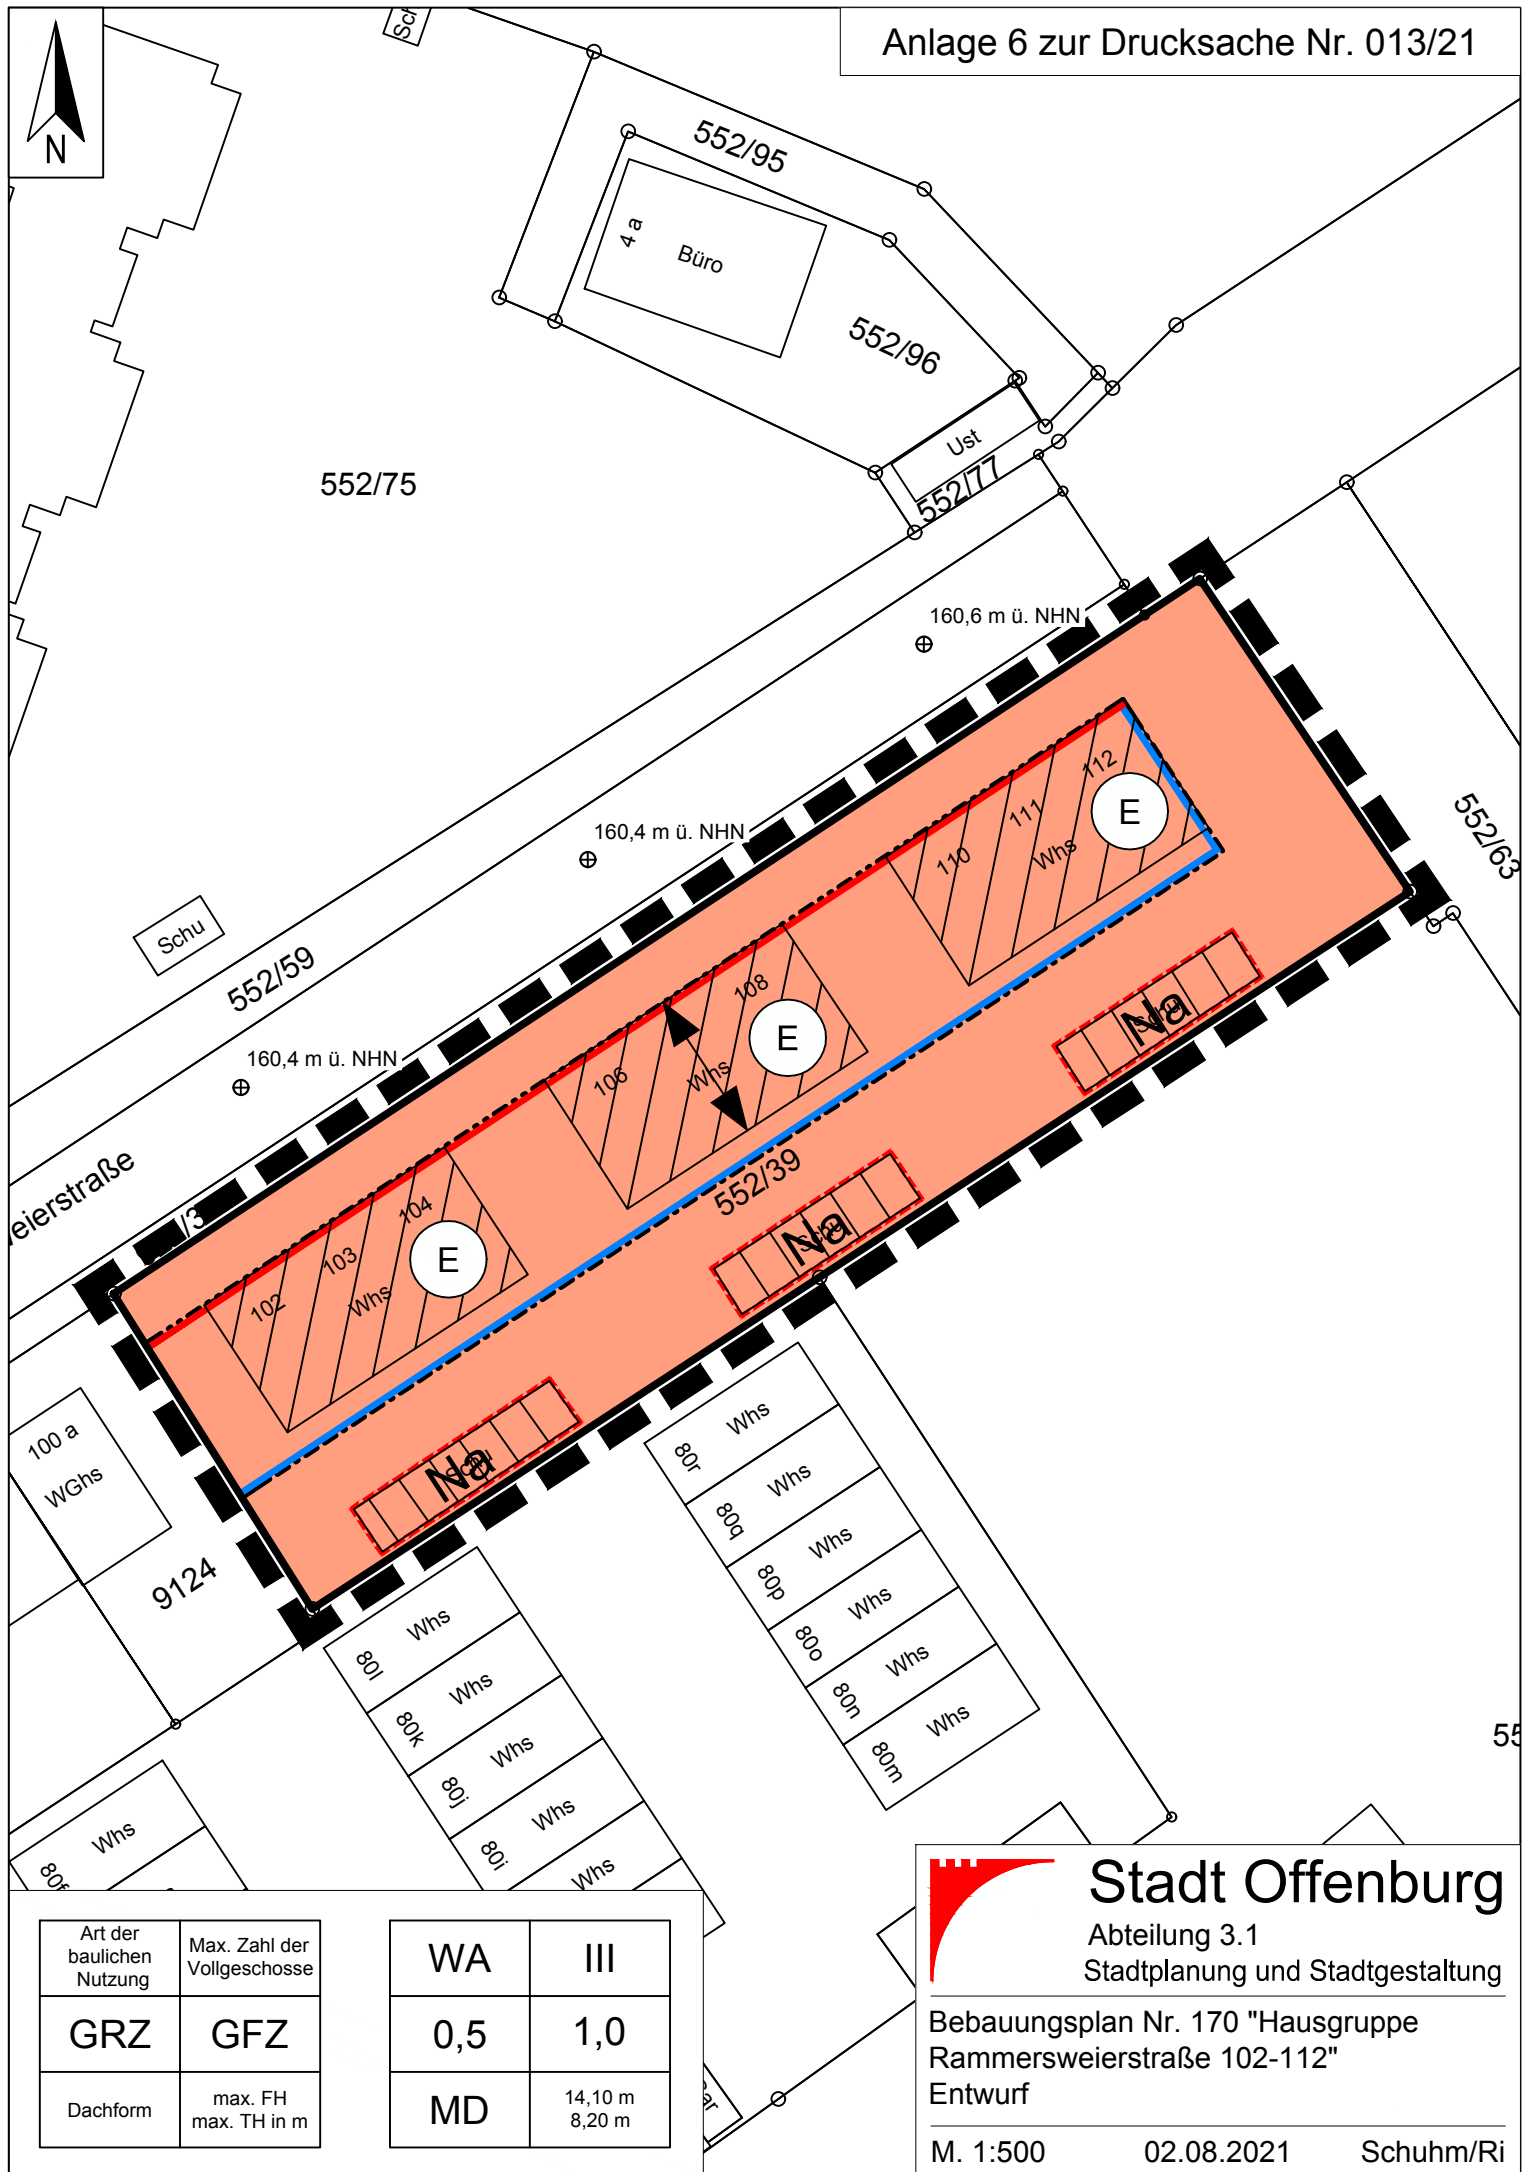

Art der baulichen Nutzung	Max. Zahl der Vollgeschosse
GRZ	GFZ
Dachform	max. FH max. TH in m

WA	III
0,5	1,0
MD	14,10 m 8,20 m

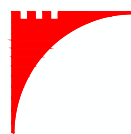

Stadt Offenburg

Abteilung 3.1
Stadtplanung und Stadtgestaltung

Bebauungsplan Nr. 170 "Hausgruppe
Rammersweierstraße 102-112"
Entwurf

M. 1:500

02.08.2021

Schuhm/Ri