

dauieranlagen plan


Urbane Kinzig, Kinzigpark und Räderbachinsel Neues Grün für Offenburg

- 1 Vorplatz Messe/Flussterrasse
- 2 Kinzipromenade
- 3 Burda Terrasse
- 4 Neue Fuß- und Radwegbrücke
- 5 Wasserzugänge
- 6 Furt
- 7 Plätze entlang der Promenade
- 8 Trainingszentrum
- 9 Bewegung im Klimawald
- 10 Gastro im Sportpavillon
- 11 Treffpunkt Stegermatt
- 12 Flutwiese
- 13 Trittsteine
- 14 Großzügige Liegewiese
- 15 Großer Abenteuerspielfeld
- 16 Hochschülerweiterung „Campus im Park“
- 17 Neustrukturierung Badstraße
- 18 Platz am Mühlbach
- 19 Stegverbindung Stegermatt
- 20 Platz an der Inselspitze mit Villa Pfähler
- 21 Veranstaltungshalle
- 22 Wohnmobilstellplatz
- 23 Naturspielfeld
- 24 Räderbachinsel mit Kleingärten
- 25 Pfadfinderheim und Anlegeplatz
- 26 Denkmalschützer Steg ehem. Männerbad
- 27 Gastronomie „Bleiche“

Sonstiges

- 🚶 Bahnhaltepunkt am Park
- 🚶 Haltepunkt Stadtbahnlinie
- 🚶 Stellplatzflächen nach Gesamtparkierungskonzept

Anlage 3 zur Drucksache Nr.158/21

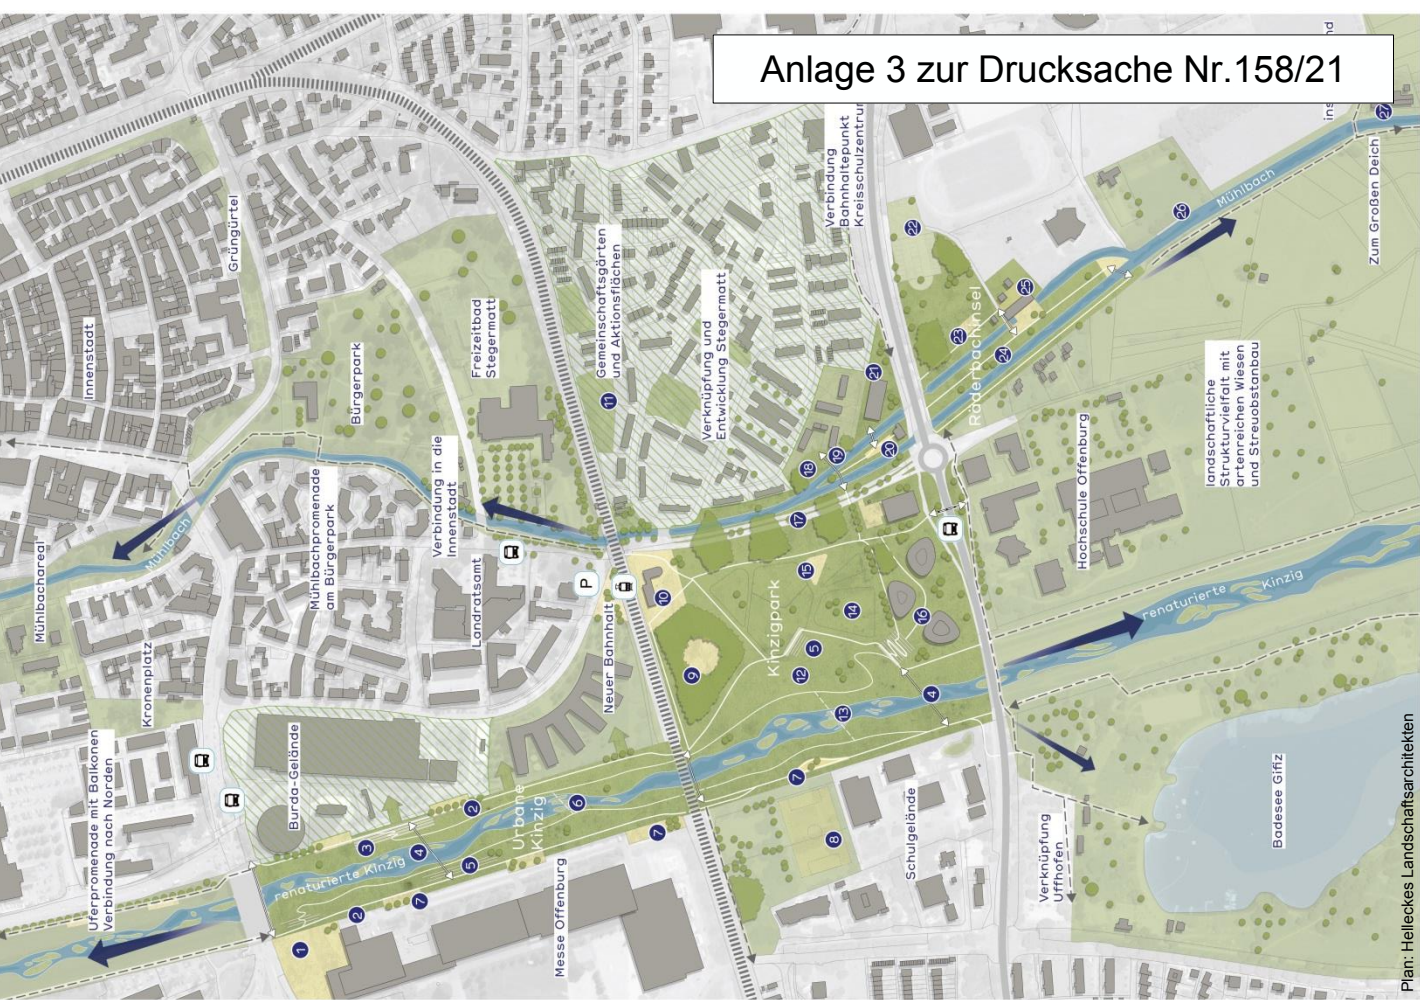

Plan: Helles Landschaftsarchitekten