

# Anlage 3 Übersichtslageplan

Zufahrt Lieferverkehr

Einbahnverkehr

Bestehende  
Containeranlage

Alter Standort  
Elektro / HLS


Neuer Standort  
Technische Dienste  
"Stadtgrün" und  
"Stadtbildpflege"


TBO  
Hauptzufahrt  
(Bestand)

Neuer Standort  
Warenwirtschaft

Alter Standort  
Warenwirtschaft

Neuer Standort  
Elektro / HLS

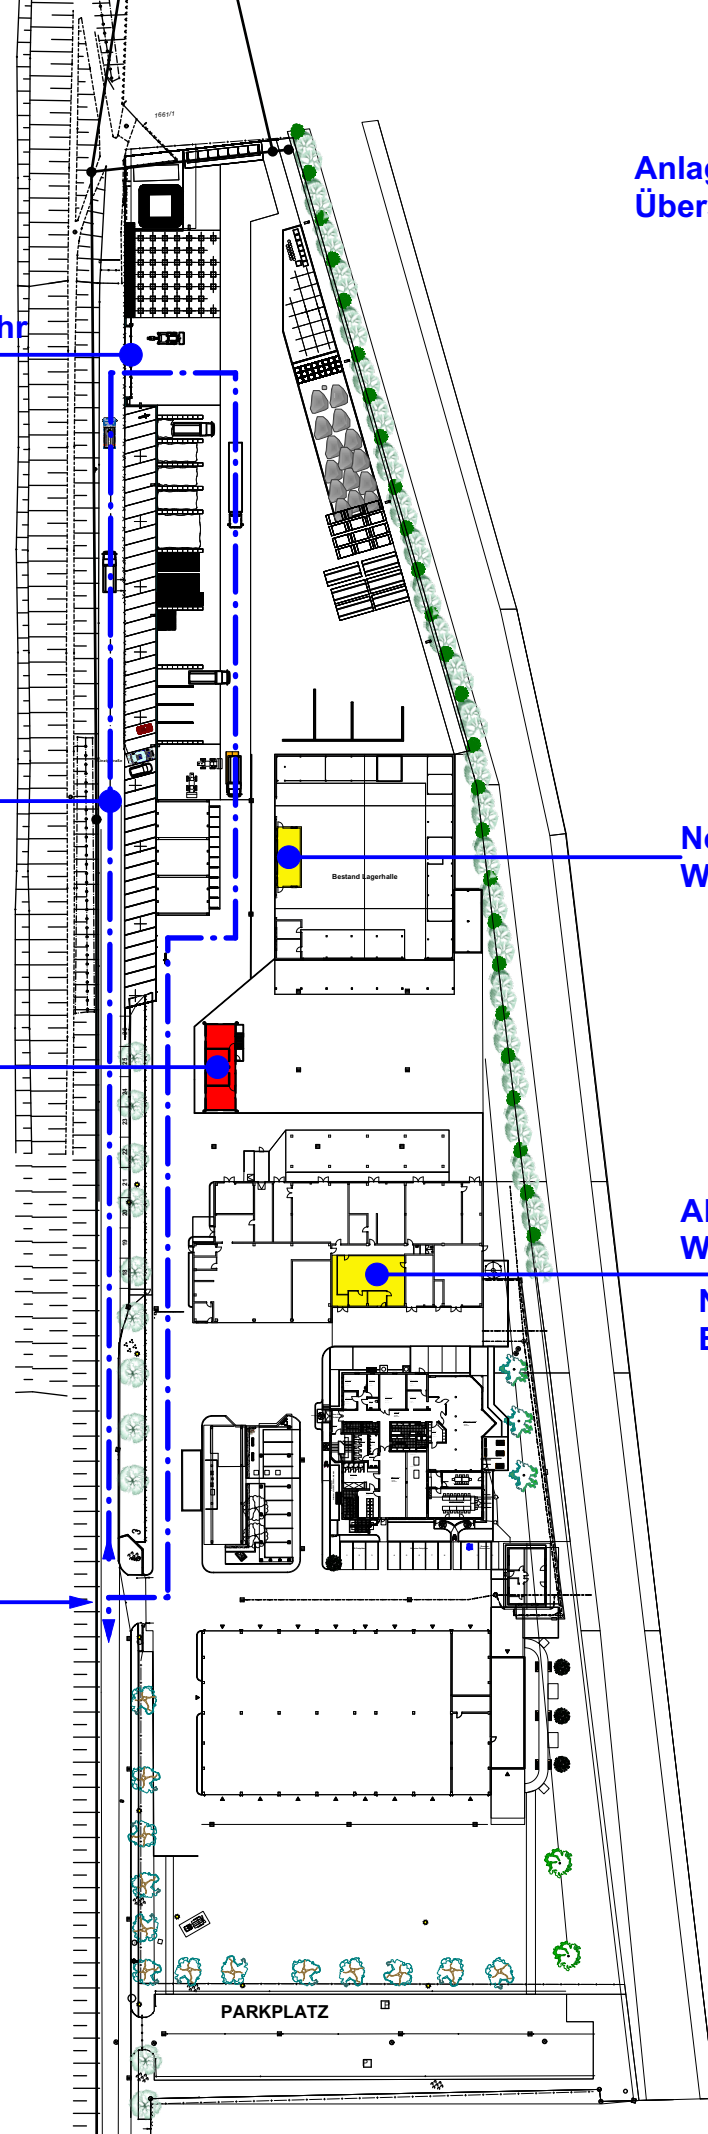

Projekt <b>Anlage 3</b>		Maßstab <b>1:1500</b>	
 Technische Betriebe Offenburg			
Bauplatz Technische Betriebe Offenburg Kinzigstraße 3 77652 Offenburg		Baugruben <b>Grundlage TBO Gelände</b>	
Entwurf Technische Betriebe Offenburg Kinzigstraße 3 77652 Offenburg		Maßstab K. Kukulies Datum 09.08.2021	
Planung Technische Betriebe Offenburg Kinzigstraße 3 77652 Offenburg		Plannummer <b>001</b>	