


Flächennutzungsplan 1. Änderung 2015

Stadt Offenburg
 Abteilung 3.1
 Stadtplanung und Stadtgestaltung

Abgrenzung Änderungsbereich
 "Landesgartenschau"
 Stadtplan

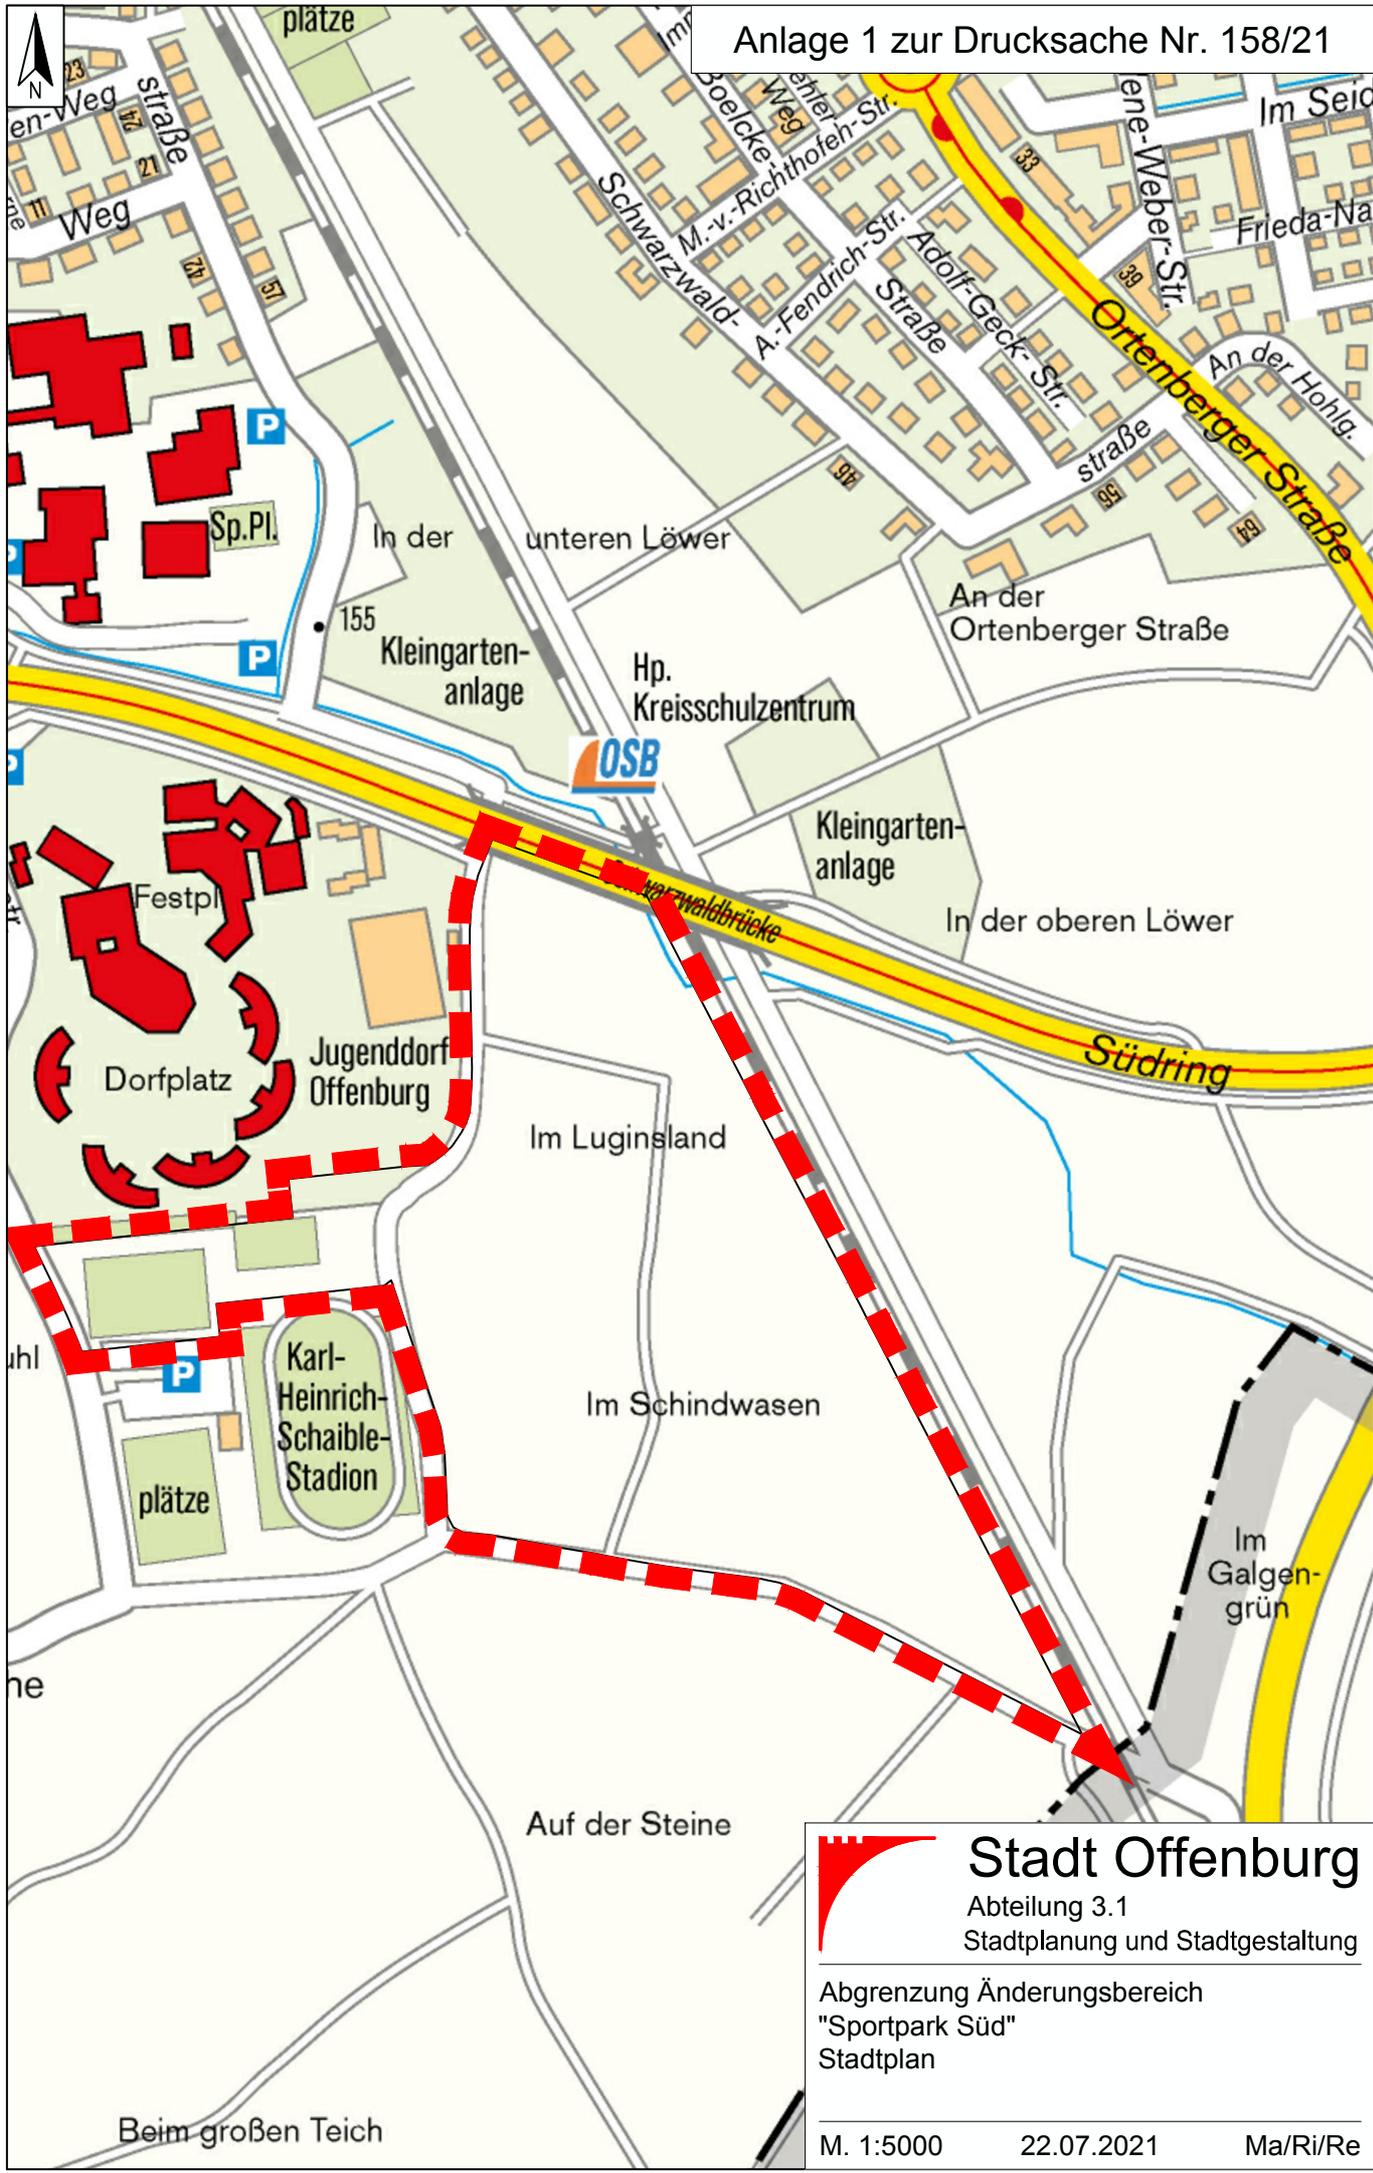

Stadt Offenburg
 Abteilung 3.1
 Stadtplanung und Stadtgestaltung

Abgrenzung Änderungsbereich
 "Sportpark Süd"
 Stadtplan