Sanierungsgebiet Schlachthof

Sanierungsgebiet Mühlbach

1. Bauabschnitt

790 m2 (Sanierungsgebiet SBS)

4860 m2 (Sanierungsgebiet Mühlbach)

Kostenanteile:

SBS

Kosten:	**160.000***
Förder. (60%):	**96.000**
Stadt (Eigenmittel):	**64.000**

Mühlbach

Kosten:	**1.220.000***
Förder. (60%):	**730.000**
Stadt (Eigenmittel):	**490.000**

Summe Eigenmittel 1.BA: 554.000

Summe 1.BA: 1.380.000

** inkl. Beleuchtung*

2. Bauabschnitt

2510 m2 (Sanierungsgebiet SBS)

5740 m2 (Sanierungsgebiet Mühlbach)

Kostenanteile:

SBS

Kosten:	**500.000*/****
Förder. (60%):	**300.000****
Stadt (Eigenmittel):	**200.000**

Mühlbach

Kosten:	**1.210.000*/******
Förder. (60%):	**720.000*****
Stadt (Eigenmittel):	**490.000**

Summe Eigenmittel 2.BA: 690.000

Summe 2.BA: 1.710.000

** inkl. Beleuchtung*

*** Mittel im SBS vorhanden müssen umgeschichtet werden.*

**** Mittel können nur bei Aufstockung + Verlängerung bis 04/2023 generiert werden.*

***** Maßnahmen im Mühlbach nicht finanziert*

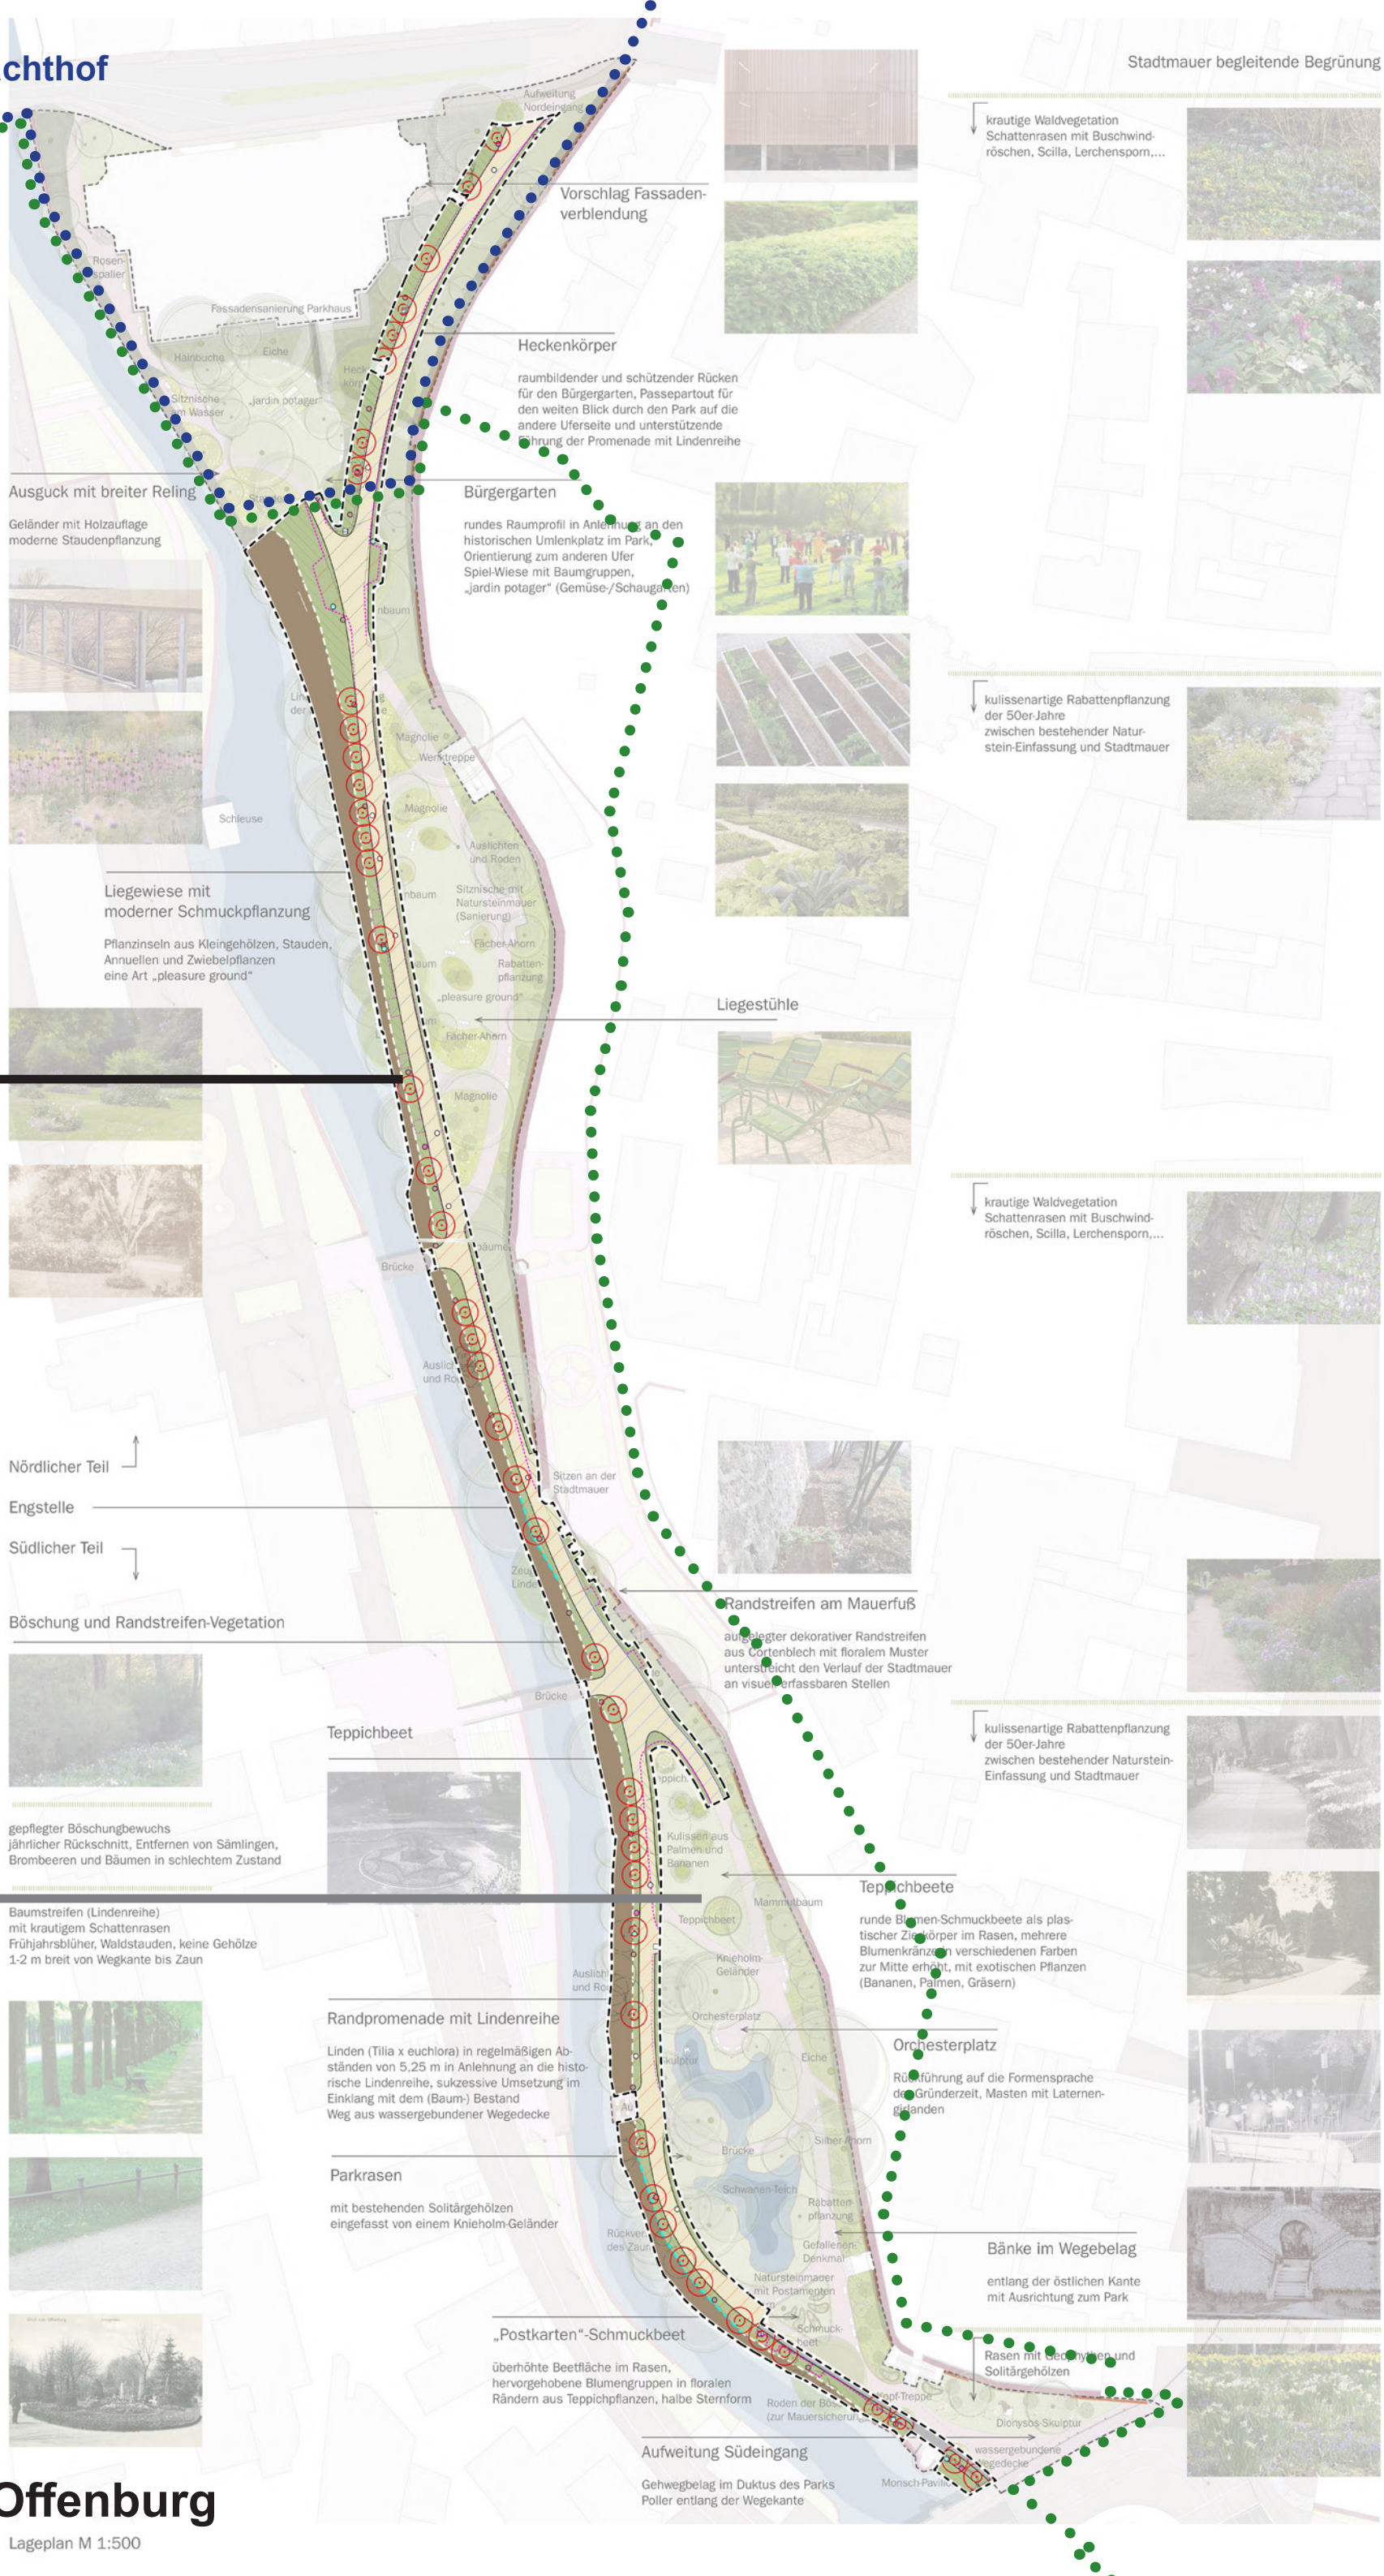

ZWINGERPARK Offenburg

Lageplan M 1:500