



	BESTAND
	NEU
	ABBRUCH

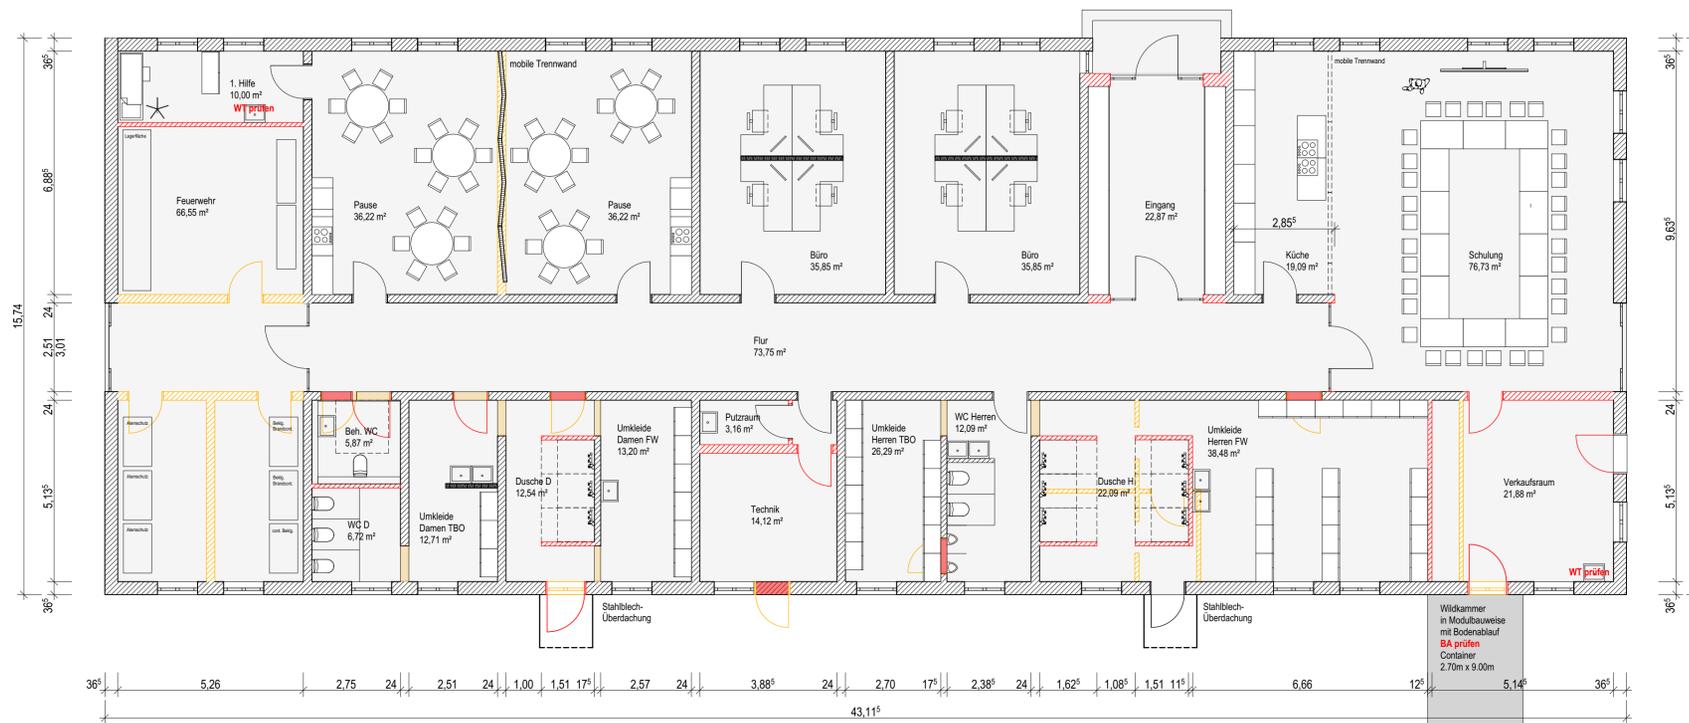

ANSICHT OST

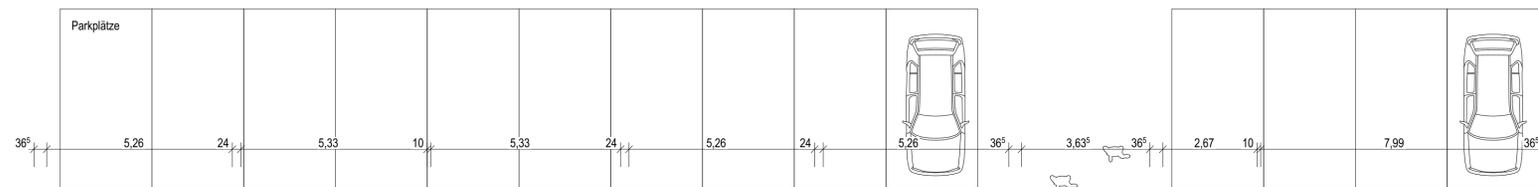

GRUNDRISS



ANSICHT WEST

ENTWURFSPLANUNG

GRUNDRISS UND ANSICHTEN

+0.00 = OK FFB EG = xxx

BAUVORLAGE

2019-091 Umplanung TBO Forstgebäude
 ehem. Munitionslager
 77652 Offenburg
 Flurstück Nr. 1672

Technische Betriebe Offenburg
 Kinzigstrasse 3
 77652 Offenburg
 Tel: 0781-92760

E-Mail: sekretariat@tbo-offenburg.de

um
 freie architektur
 77746 Schuttenwald
 fon 0781-9682655
 fax 0781-9682657
 e-mail um@architektur-um.de

A-01

Maßstab	Blattgröße	Datum	Plansteller
1:100	841 x 594 A1	11.06.2021	mo

Datenname: 2021-02-07 TBO Forstgebäude.ph
 Pfad: T:\projekte\2019-091 TBO Forstgebäude\CAD\2021-02-07 TBO Forstgebäude.ph