



# Anlage 4

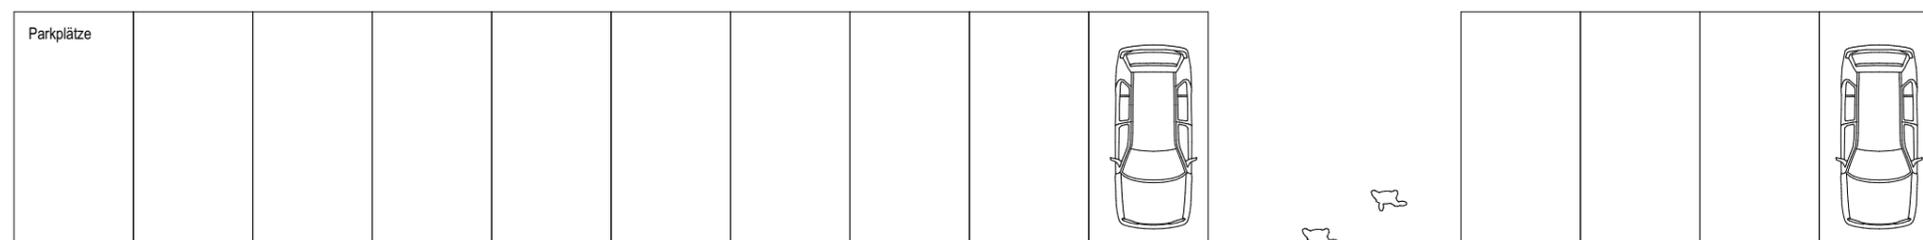

- gemeinsame Nutzung
- Nutzung Feuerwehr
- Nutzung TBO

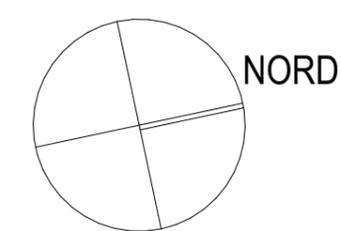

<b>BAUVORHABEN</b> Umnutzung TBO Forstgebäude ehem. Munitionslager 77652 Offenburg Flurstück Nr. 1672	<b>BAUHERR</b> Technische Betriebe Offenburg Kinzigstraße 3 77652 Offenburg Tel. 0781-92760		<b>A-02</b> 2020-12-18 ERDGESCHOSS GRUNDLAGE	<b>NUTZUNGSEINHEITEN</b>								
		<table border="1" style="width: 100%; border-collapse: collapse;"> <tr> <td style="width: 25%;">Maßstab</td> <td style="width: 25%;">Blattgröße</td> <td style="width: 25%;">Datum</td> <td style="width: 25%;">Planersteller</td> </tr> <tr> <td>ohne Maßstab</td> <td>420*297 A3</td> <td>07.02.2021</td> <td>mo</td> </tr> </table>		Maßstab	Blattgröße	Datum	Planersteller	ohne Maßstab	420*297 A3	07.02.2021	mo	
Maßstab	Blattgröße	Datum	Planersteller									
ohne Maßstab	420*297 A3	07.02.2021	mo									
		Dateiname: 2021-01-12 TBO Forstgebäude.pln Pfad: T:\Projekte\2019-091 TBO Forstgebäude\2021-01-12 TBO Forstgebäude.pln										