


Anlage 7 Übersichtsplan

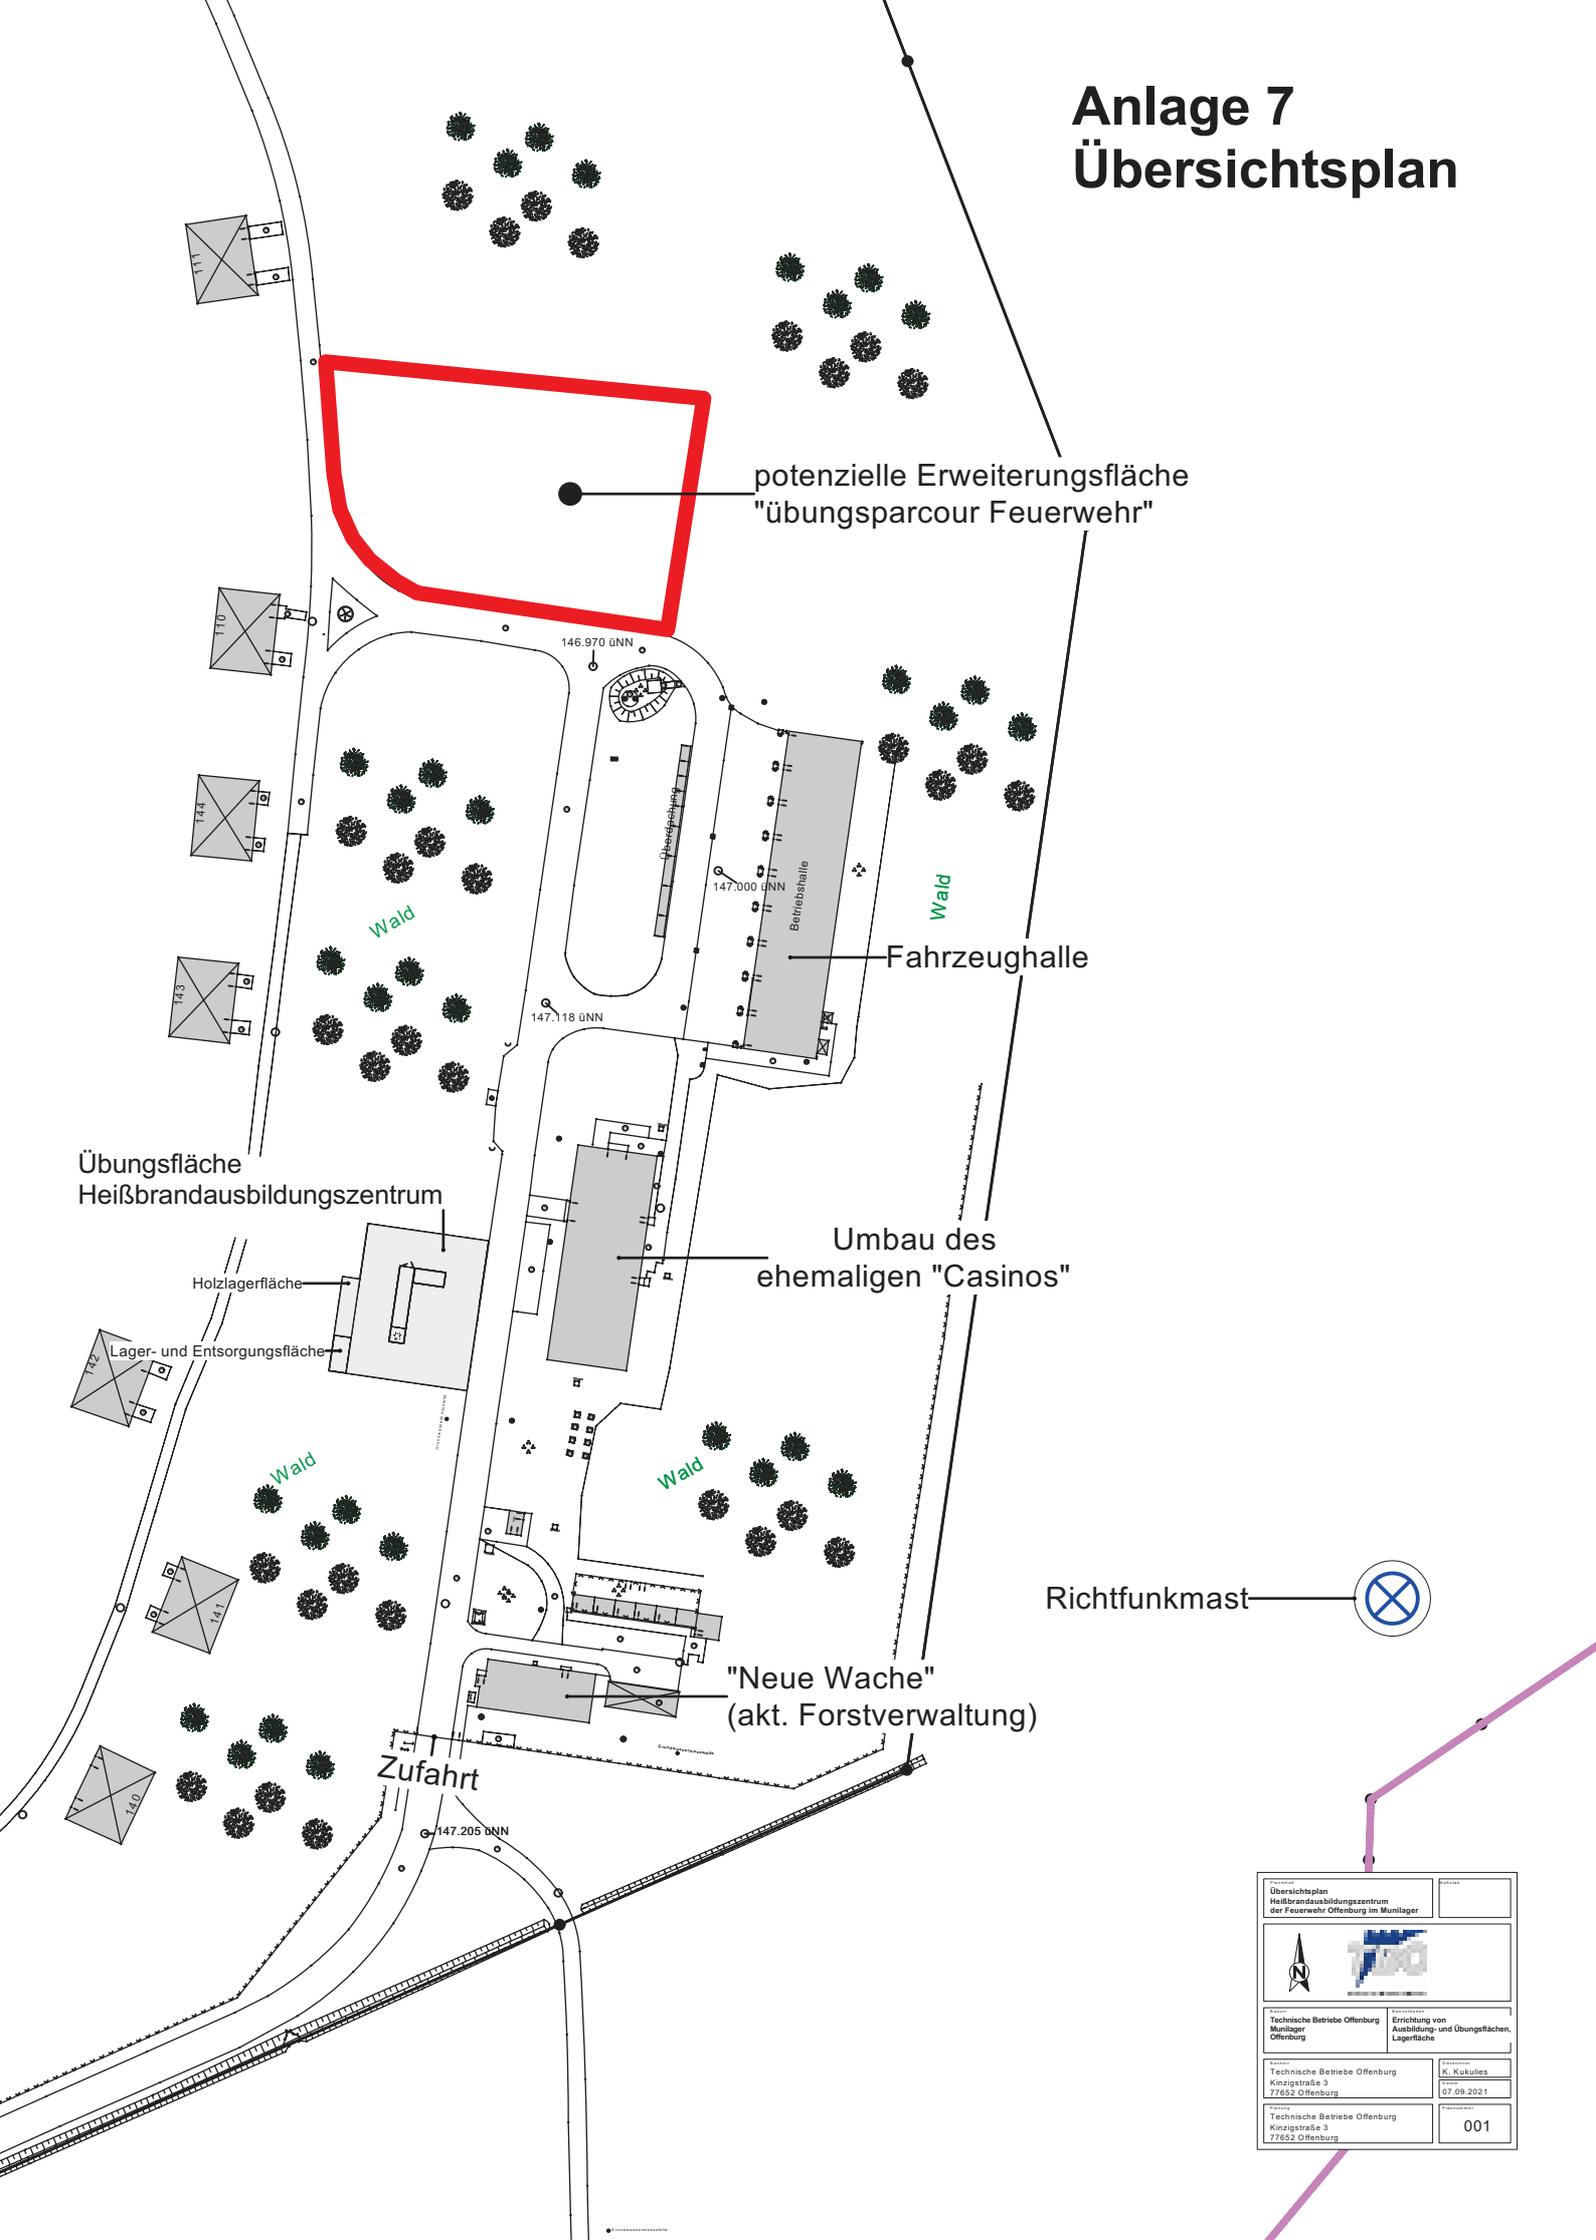

Richtfunkmast 

Übersichtsplan Heißbrandausbildungszentrum der Feuerwehr Offenburg im Munitager	
	
Technische Betriebe Offenburg Munitager Offenburg	Errichtung von Ausbildungs- und Übungsflächen, Lagerfläche
Technische Betriebe Offenburg Kreuzstraße 3 77652 Offenburg	K. Kukules 07.09.2021
Technische Betriebe Offenburg Königstraße 3 77652 Offenburg	001