


ortsverwaltung bühl

böhler straße 50 in 77652 offenburg-bühl

offenburg, 01. märz 2021

bauherr: stadt offenburg fachbereich 5 wilhelmstraße 12 77654 offenburg tel: 0781 822-0
 architekt: p. korinski friedrichstraße 35 77654 og tel: 0781/9482927 www.architekt-korinski.de

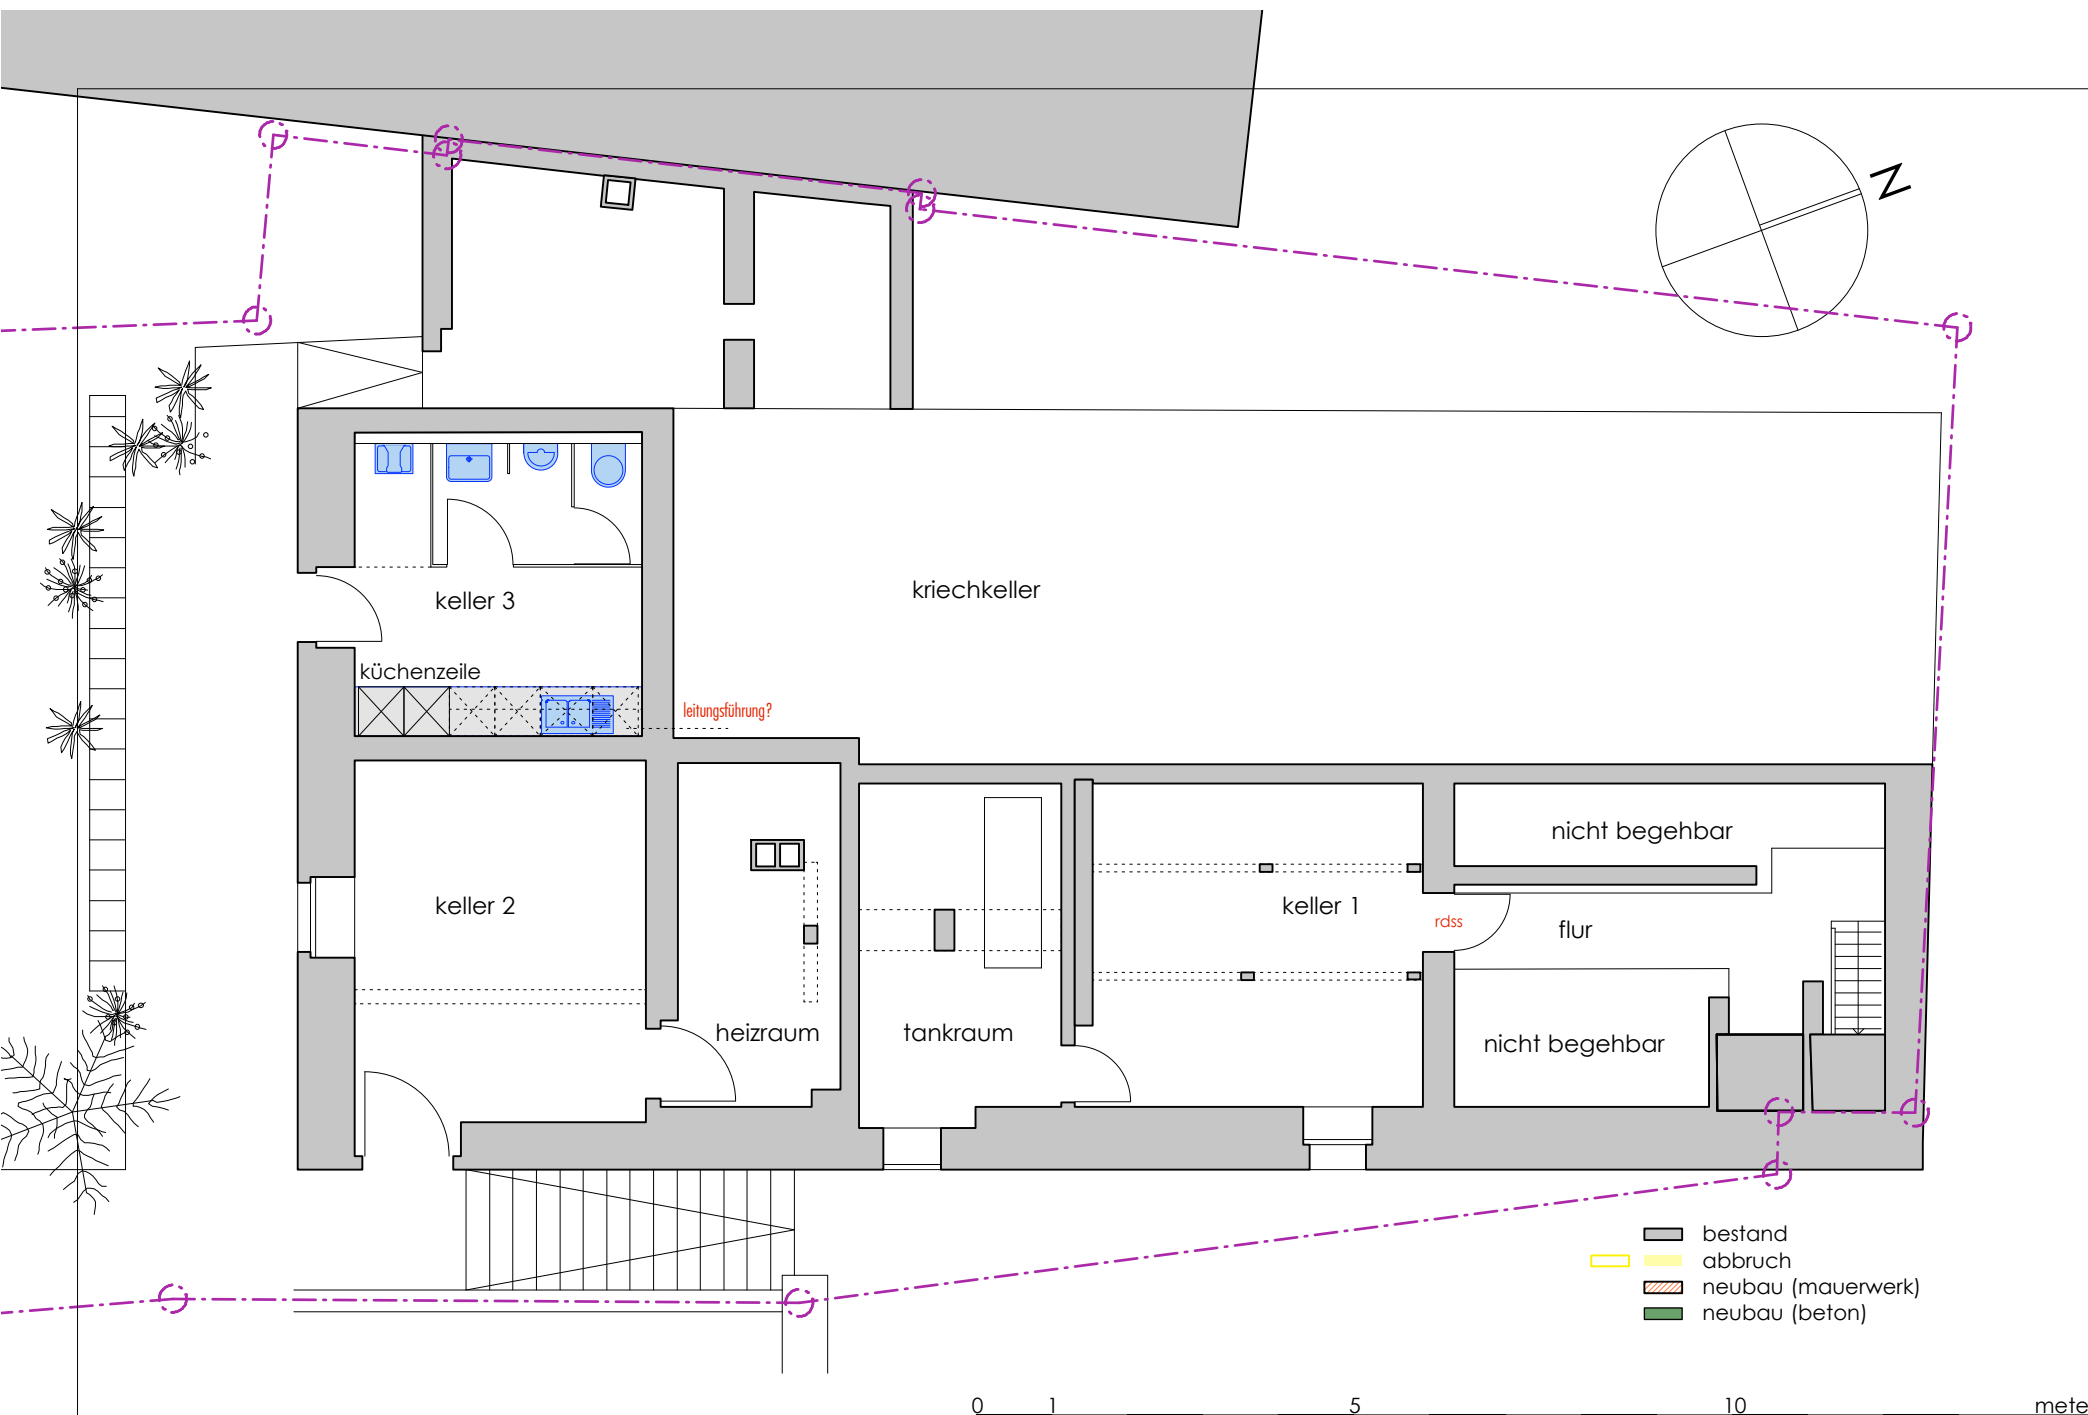


- bestand
- abbruch
- neubau (mauerwerk)
- neubau (beton)


0 1 5 10 meter

ortsverwaltung bühl **grundriss** **kellergeschoss**
 bühler straße 50 in 77652 offenburg-bühl
 offenburg, 01. märz 2021

bauherr: stad offenburg fachbereich 5 wilhelmstraße 12 77654 offenburg tel: 0781 822-0
 architekt: p. korinski friedrichstraße 35 77654 og tel: 0781/9482927 www.architekt-korinski.de

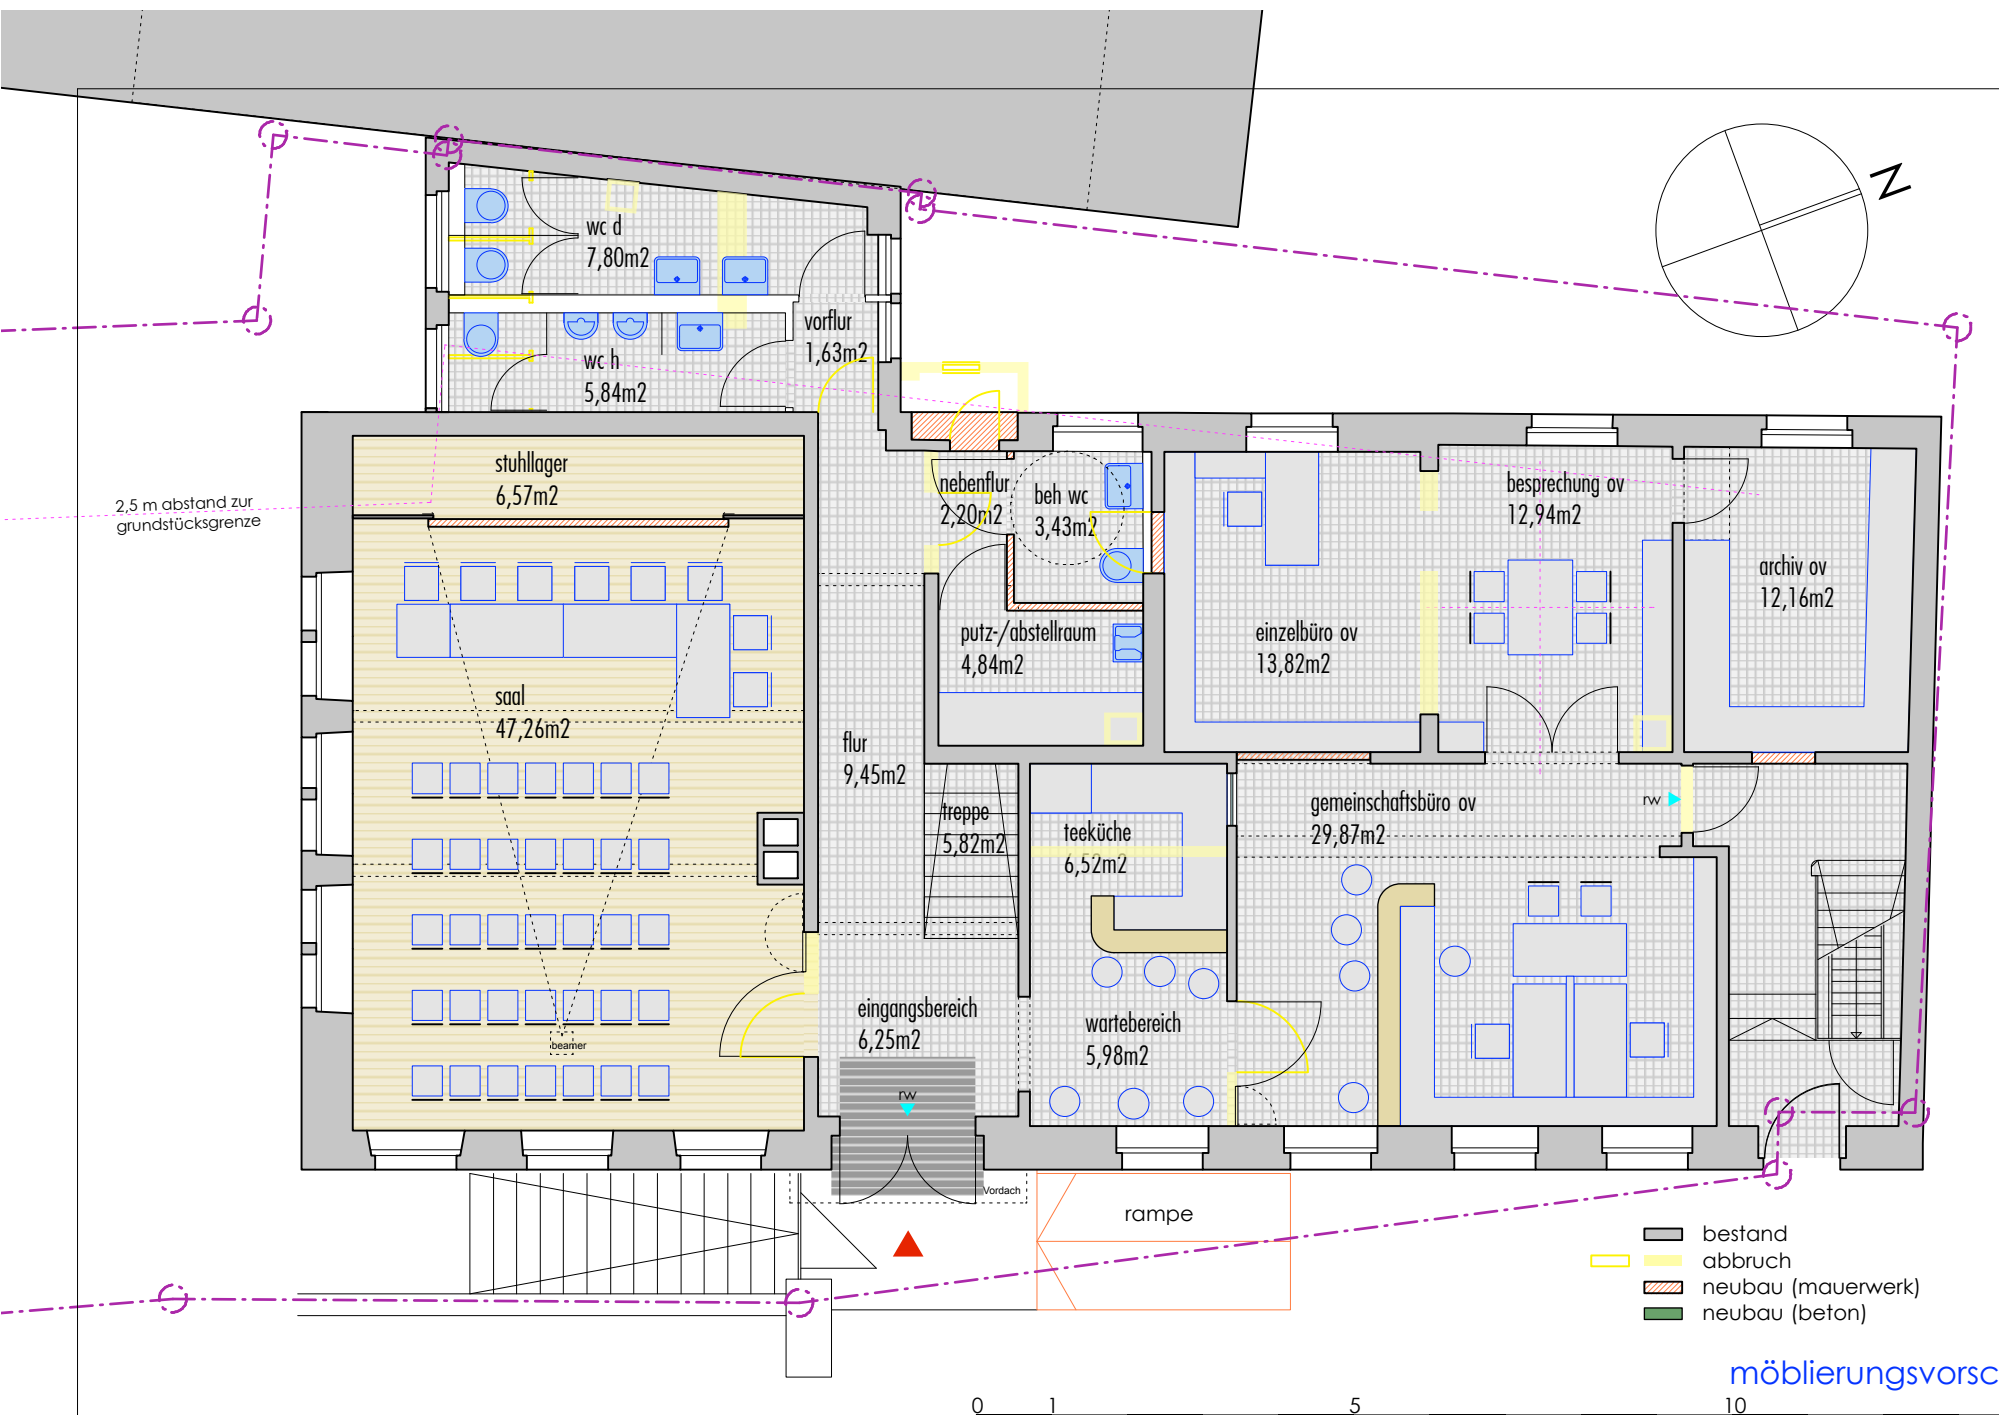

2,5 m abstand zur grundstücksgrenze


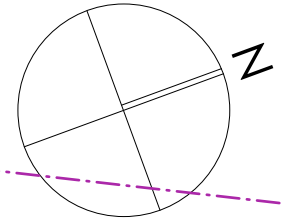


- bestand
- abbruch
- neubau (mauerwerk)
- neubau (beton)

0 1 5 10 meter

ortsverwaltung bühl grundriss erdgeschoss
 bühler straße 50 in 77652 offenburg-bühl möblierungsvorschlag 2
offenburg, 01. märz 2021

bauherr: stad offenburg fachbereich 5 wilhelmstraße 12 77654 offenburg tel: 0781 822-0
 architekt: p. korinski friedrichstraße 35 77654 og tel: 0781/9482927 www.architekt-korinski.de

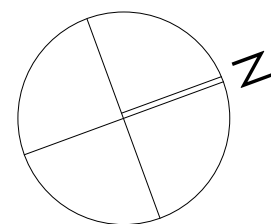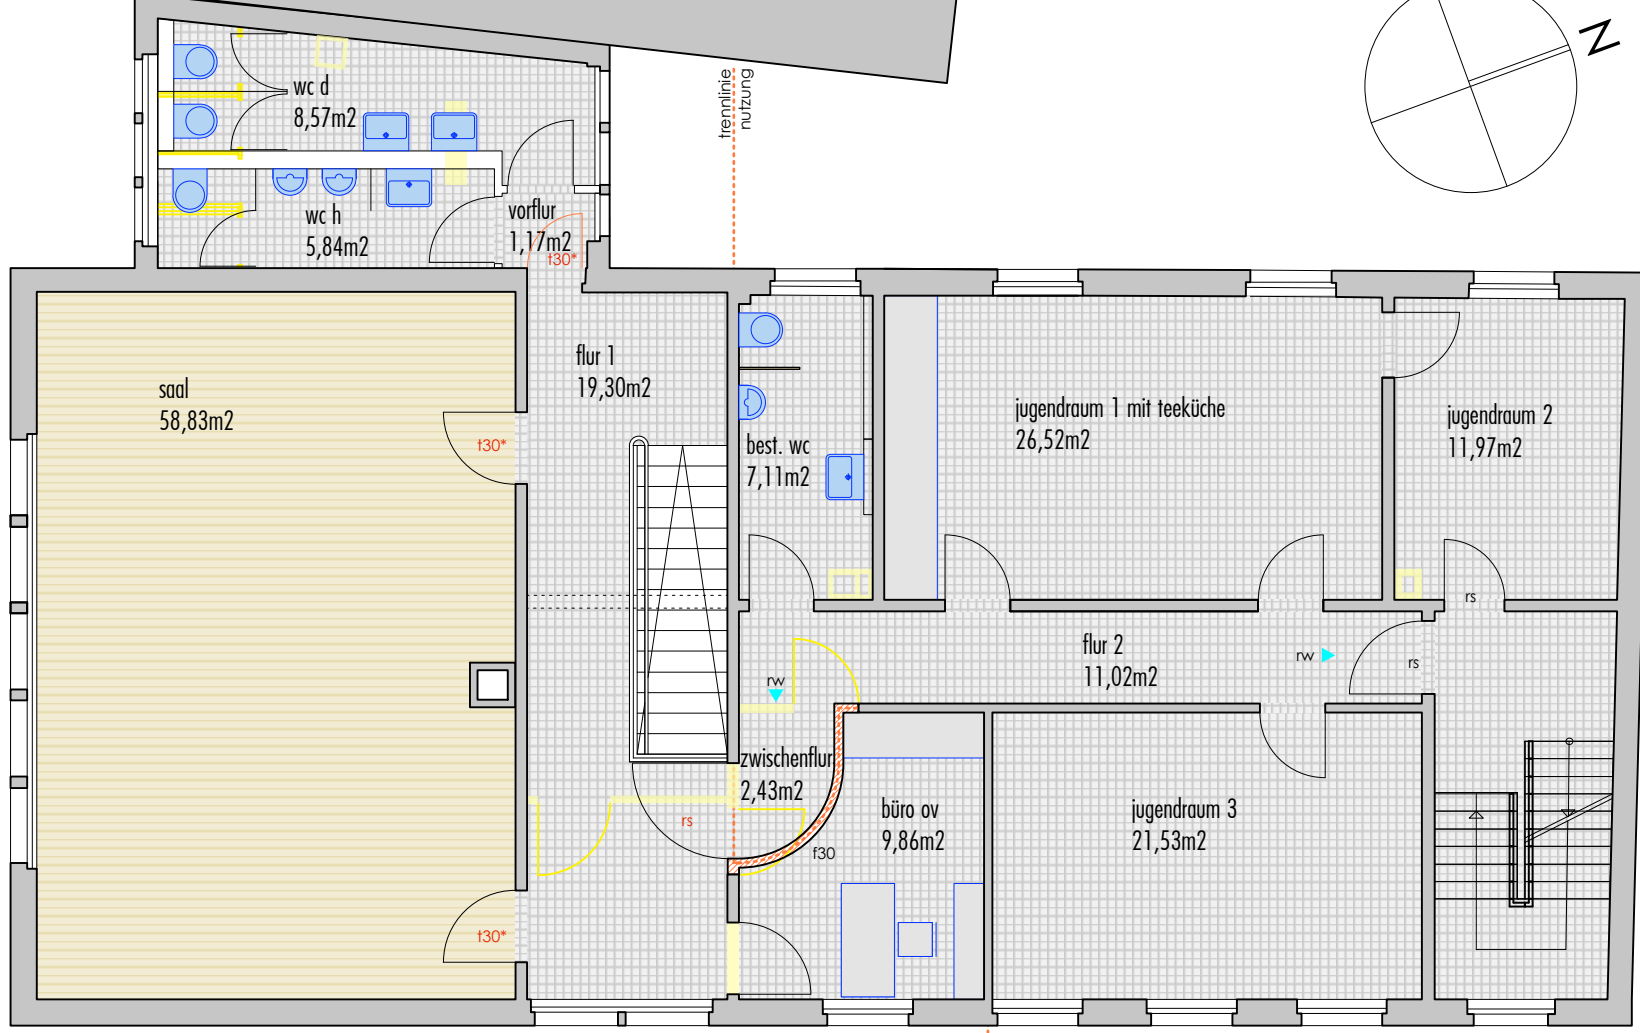

- f30* für alternative Nutzung als Lager
- bestand
- abbruch
- neubau (mauerwerk)
- neubau (beton)


ortsverwaltung trennlinie
nutzung jugendräume kirche

0 1 5 10 meter


ortsverwaltung bühl grundriss obergeschoss
 bühler straße 50 in 77652 offenburg-bühl **offenburg, 01. märz 2021**

version 1 mit saal

bauherr: stad Offenburg fachbereich 5 wilhelmstraße 12 77654 offenburg tel: 0781 822-0
 architekt: p. korinski friedrichstraße 35 77654 og tel: 0781/9482927 www.architekt-korinski.de

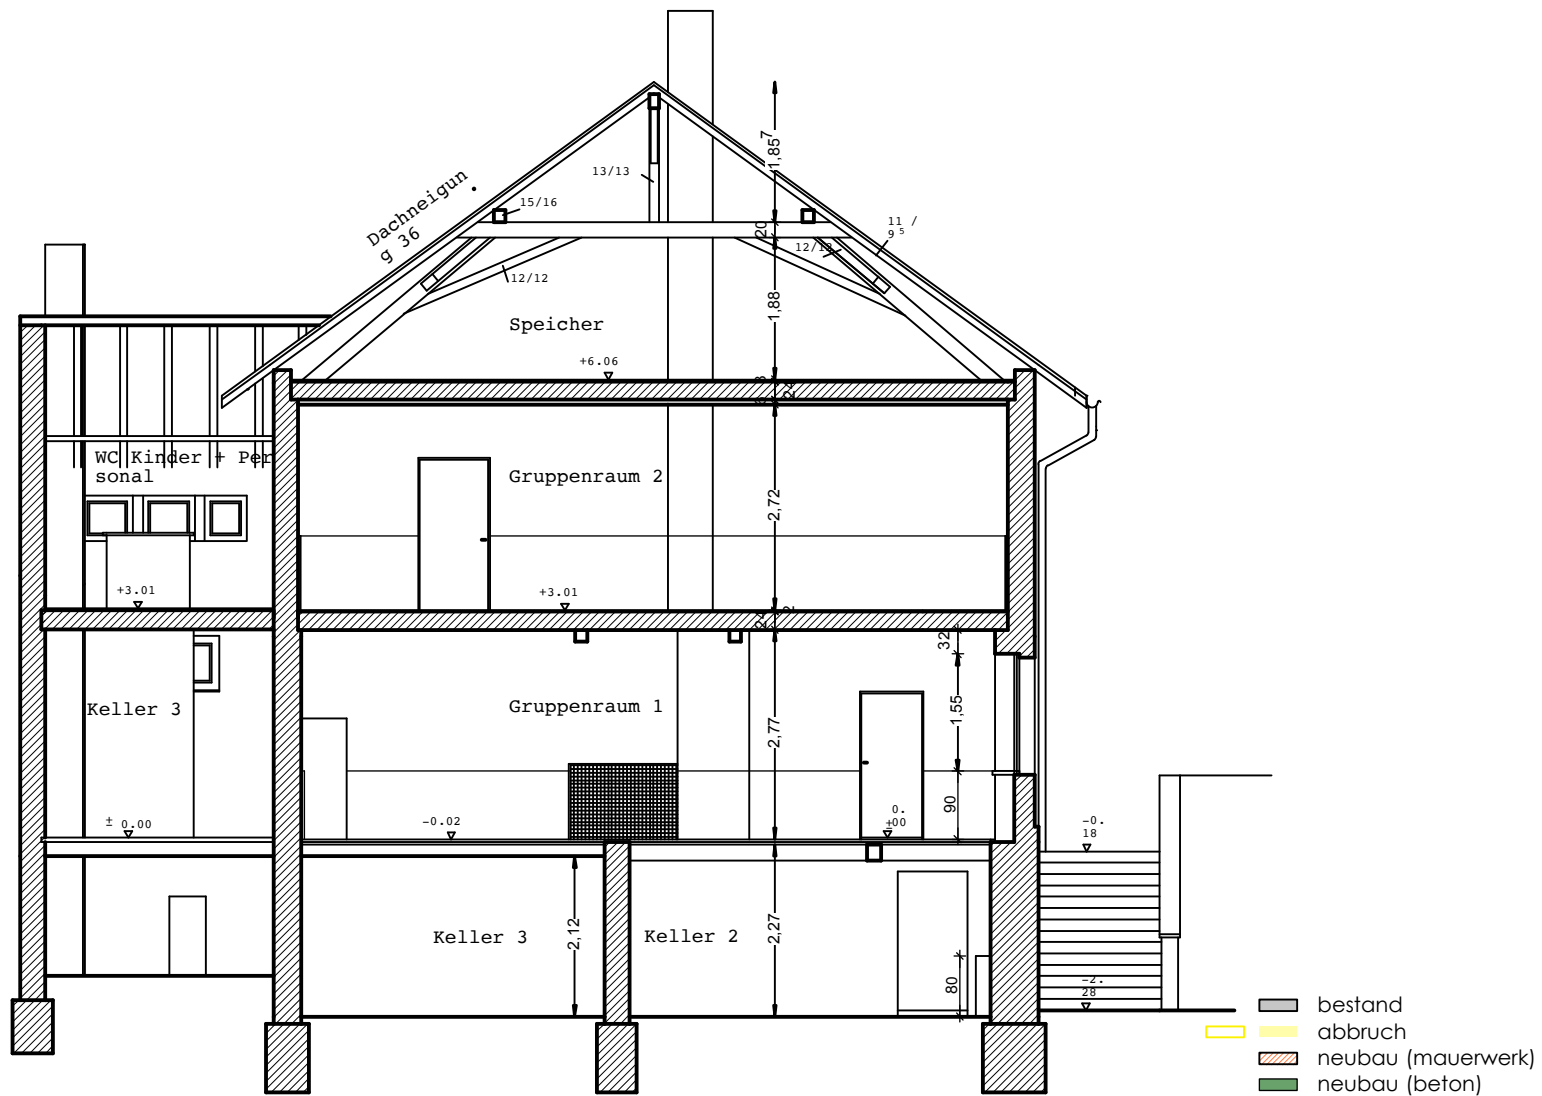

bauherr: stadtoffenburg fachbereich 5 wilhelmstraße 12 77654 offenburg tel: 0781 822-0
 architekt: p. korinski friedrichstraße 35 77654 og tel: 0781/9482927 www.architekt-korinski.de

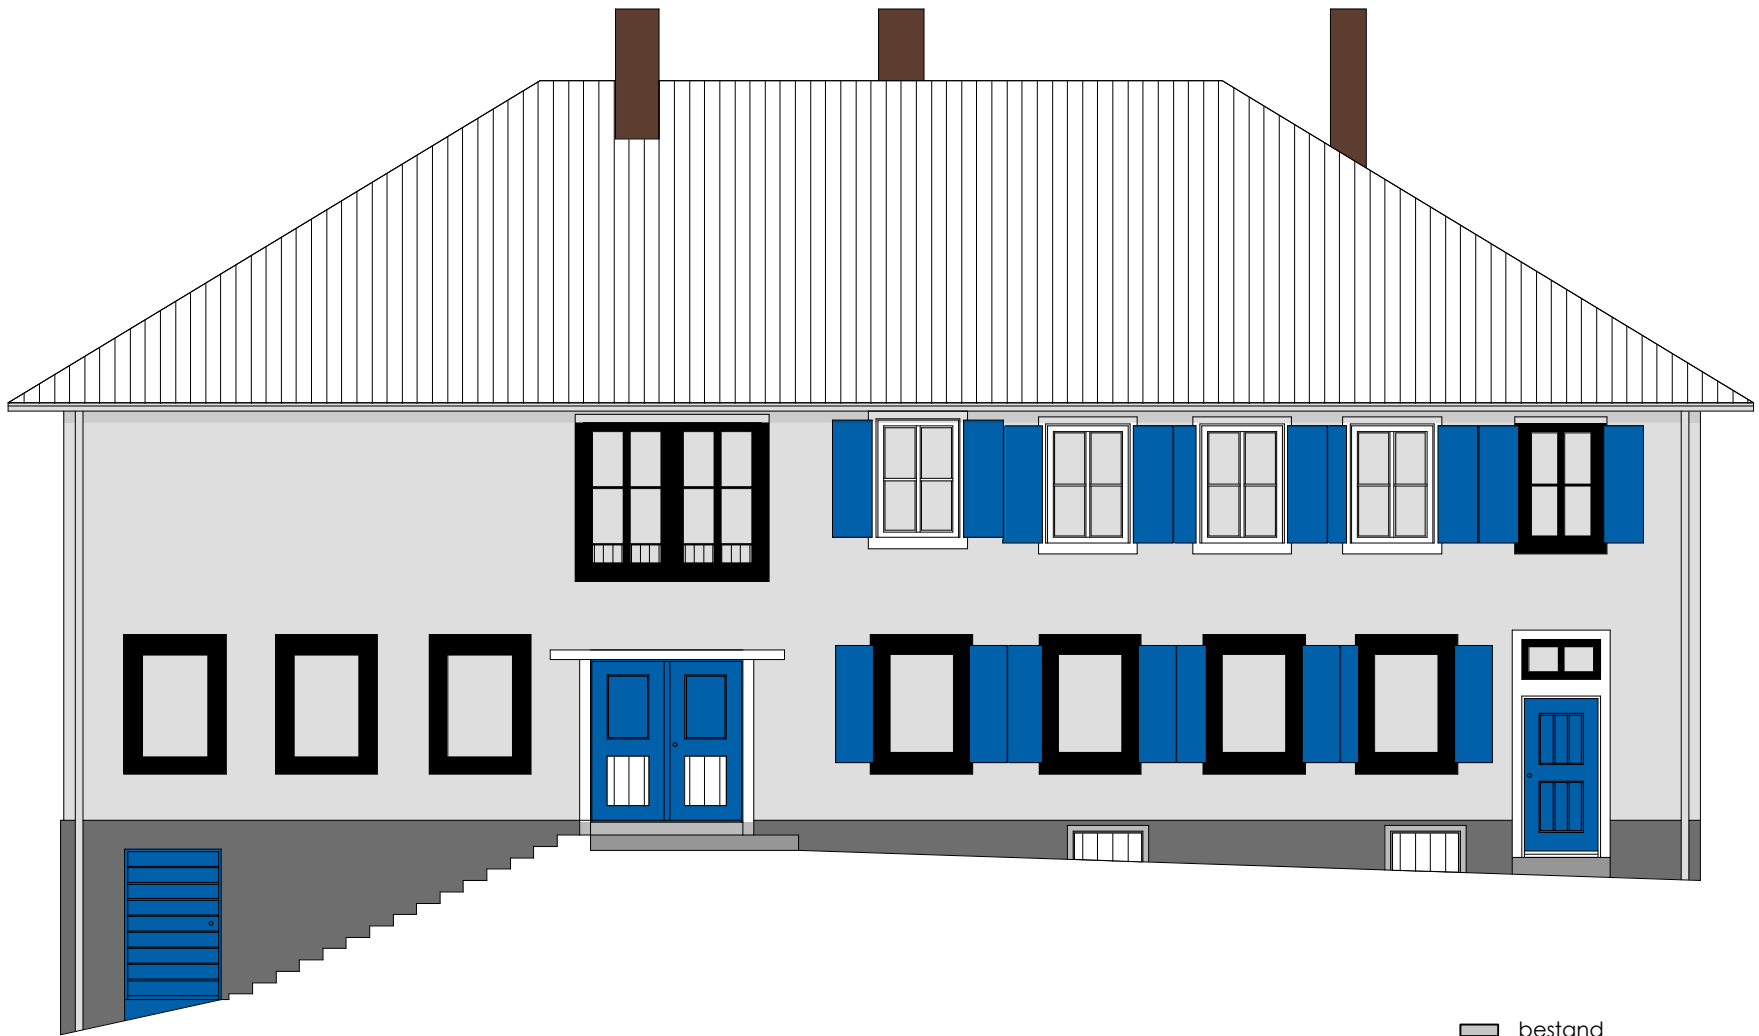

- bestand
- abbruch
- neubau (mauerwerk)
- neubau (beton)

0 1 5 10 15 meter

ortsverwaltung bühl
 bühler straße 50 in 77652 offenburg-bühl

ansicht südost
 offenburg, 01. märz 2021

bauherr: stadt offenburg fachbereich 5 wilhelmstraße 12 77654 offenburg tel: 0781 822-0
 architekt: p. korinski friedrichstraße 35 77654 og tel: 0781/9482927 www.architekt-korinski.de



- bestand
- abbruch
- neubau (mauerwerk)
- neubau (beton)

0 1 5 10 meter

ortsverwaltung bühl
 bühler straße 50 in 77652 offenburg-bühl

ansicht südwest
 offenburg, 01. märz 2021

bauherr: stadt offenburg fachbereich 5 wilhelmstraße 12 77654 offenburg tel: 0781 822-0
 architekt: p. korinski friedrichstraße 35 77654 og tel: 0781/9482927 www.architekt-korinski.de




- bestand
- abbruch
- neubau (mauerwerk)
- neubau (beton)





0 1 5 10 meter

ortsverwaltung bühl
 bühler straße 50 in 77652 offenburg-bühl

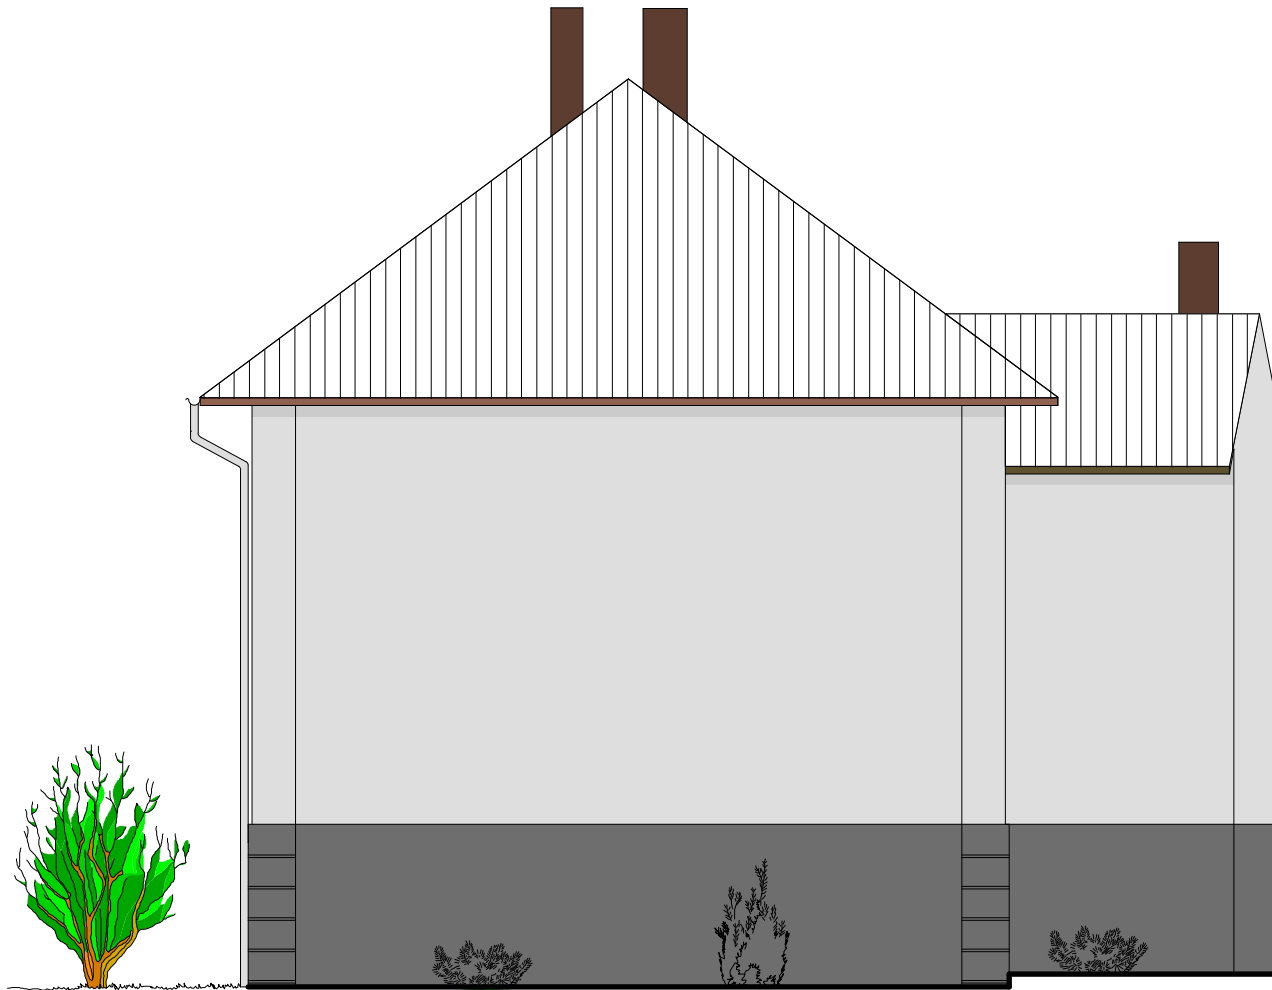ansicht nordwest
 offenburg, 01. märz 2021

bauherr: stadt offenburg fachbereich 5 wilhelmstraße 12 77654 offenburg tel: 0781 822-0
 architekt: p. korinski friedrichstraße 35 77654 og tel: 0781/9482927 www.architekt-korinski.de



-  bestand
-  abbruch
-  neubau (mauerwerk)
-  neubau (beton)

0 1 5 10 meter

ortsverwaltung bühl
 bühler straße 50 in 77652 offenburg-bühl

ansicht nordost
 offenburg, 01. märz 2021

bauherr: stadt offenburg fachbereich 5 wilhelmstraße 12 77654 offenburg tel: 0781 822-0
 architekt: p. korinski friedrichstraße 35 77654 og tel: 0781/9482927 www.architekt-korinski.de