
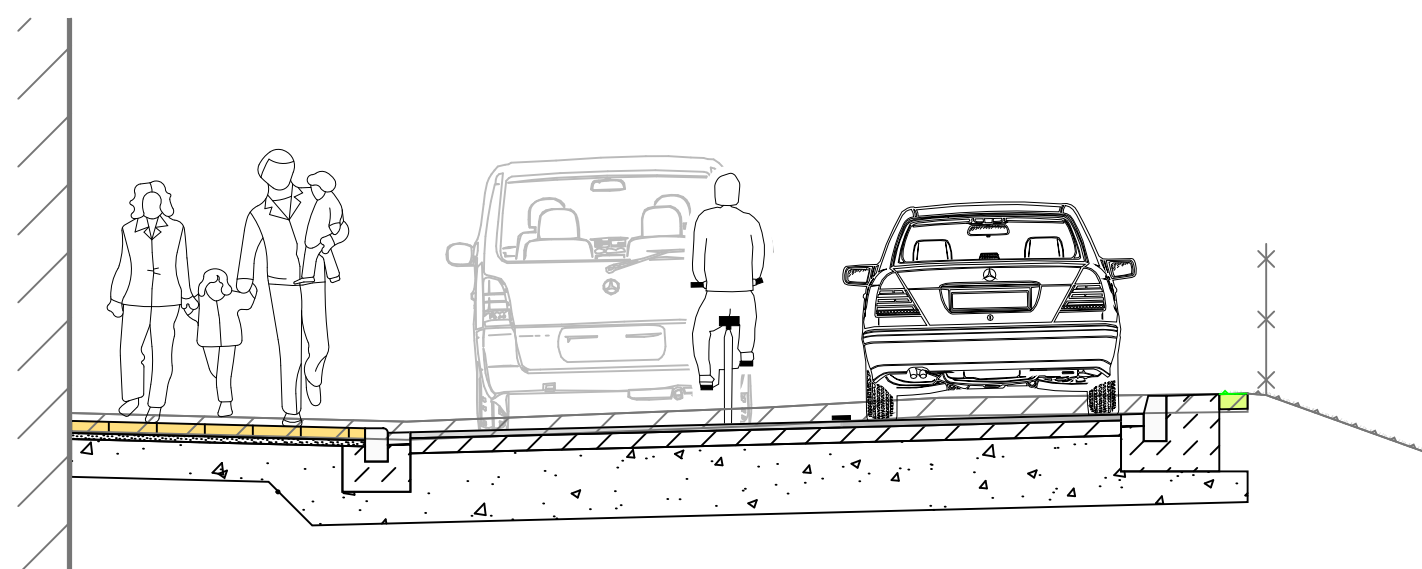



Vorabzug vom 19.11.2021

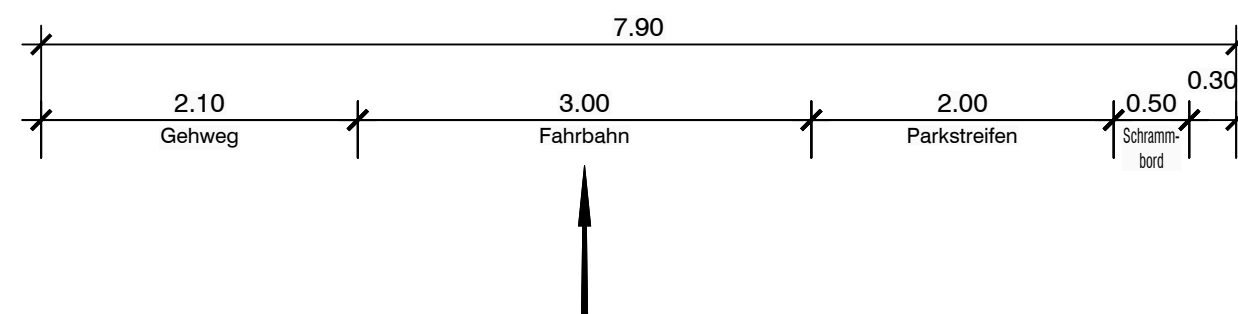


Index	"Ä" = Änderung- "E" = Ergänzung	Datum	Gez.	Gepr.
-------	---------------------------------	-------	------	-------

Lagesystem:	GK <input checked="" type="checkbox"/> UTM <input type="checkbox"/>	Stand Kataster:
Höhensystem (HST):	130 (DHHN12) <input checked="" type="checkbox"/> 160 (DHHN92) <input type="checkbox"/> 170 (DHHN2016) <input type="checkbox"/>	Stand Umlegung:
Bestandsvermessung: 07/2016 Müller, Stadt Offenburg		

Vorplanung	Fertigung
------------	-----------

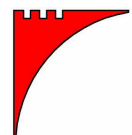 <p>STADT OFFENBURG</p> <p>SANIERUNG "SÜDLICHE WILHELMSTRASSE"</p> <p>hier: von Pfefferlekreuzung bis Philosophenweg</p> <p>Straßenbau</p>	Anlage - Plan-Nr. 14 - 1
	Projekt-Nr. 2017/516
	RQ V1 Maßstab: 1 : 50

Blattinhalt:	Entwurf	
	Nov. 2021	Steiner
	Zeichnung	
	Nov. 2021	Doll
Querschnitt - Variante 1 Gehweg und Tempo 30	Prüfung	

Auftraggeber:	Planverfasser:
	 <p>Ingenieurbüro für Tief- und Wasserbau Stadtplanung und Verkehrsanlagen</p>
Datum:	Datum: 19.11.2021
Stempel/Unterschrift	Marlene Straße 4 • 77656 Offenburg Tel. 0781 990779-0 • Fax -29