
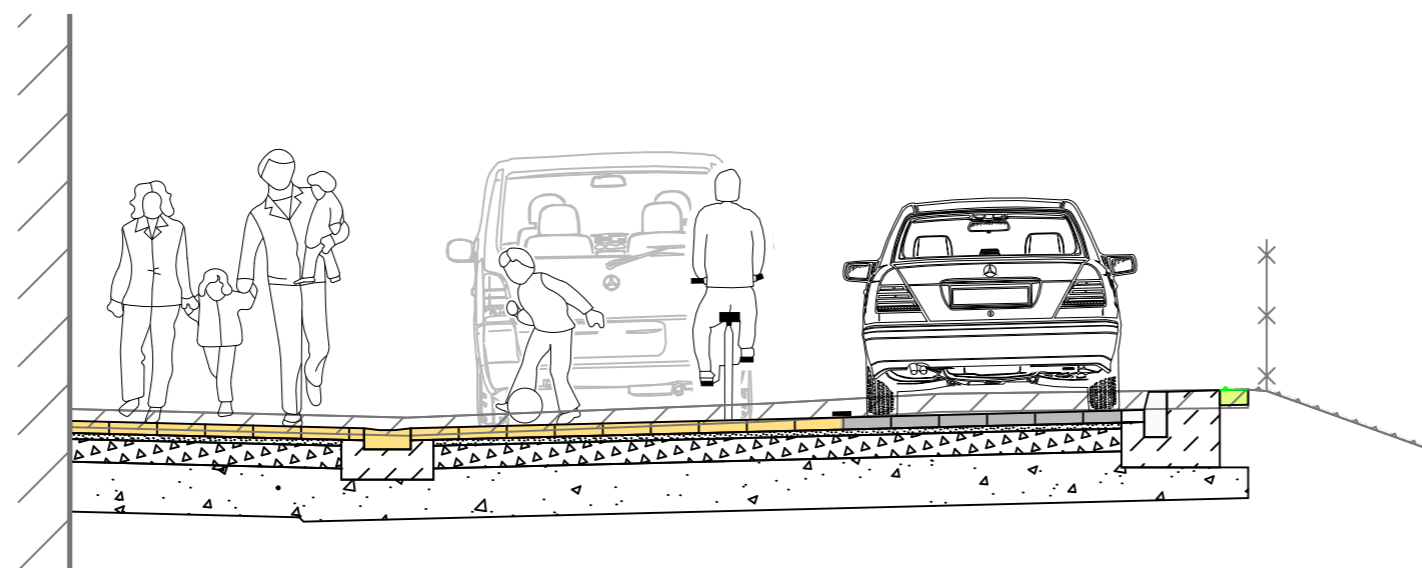
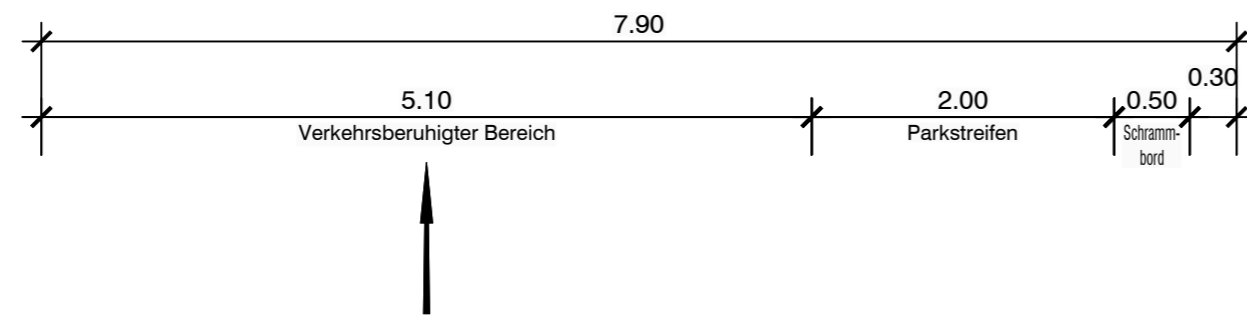


Vorabzug vom 19.11.2021

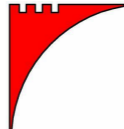


Index	"Ä" = Änderung- "E" = Ergänzung	Datum	Gez.	Gepr.
Lagesystem: GK <input checked="" type="checkbox"/> UTM <input type="checkbox"/>		Stand Kataster:		
Höhensystem (HST): 130 (DHHN12) <input checked="" type="checkbox"/> 160 (DHHN92) <input type="checkbox"/> 170 (DHHN2016) <input type="checkbox"/>		Stand Umlegung:		
Bestandsvermessung: 07/2016 Müller, Stadt Offenburg				

Vorplanung	Fertigung
------------	-----------

 <h2>STADT OFFENBURG</h2> <p><b>SANIERUNG "SÜDLICHE WILHELMSTRASSE"</b> hier: von Pfefferlekreuzung bis Philosophenweg</p> <p>Straßenbau</p>	Anlage - Plan-Nr. <b>14 - 2</b>
	Projekt-Nr. <b>2017/516</b>
	RQ V2 Maßstab: <b>1 : 50</b>

Blattinhalt:  <h3>Querschnitt - Variante 2</h3> <p>Verkehrsberuhigung</p>	Entwurf	
	Nov. 2021	Steiner
	Zeichnung	
	Nov. 2021	Doll
		Prüfung

Auftraggeber:	Planverfasser:
	 <p>Ingenieurbüro für Tief- und Wasserbau Stadtplanung und Verkehrsanlagen</p>
Datum:	Datum: 19.11.2021
Stempel/Unterschrift	Marlene Straße 4 • 77656 Offenburg Tel. 0781 990779-0 • Fax -29