





# Anlage 2

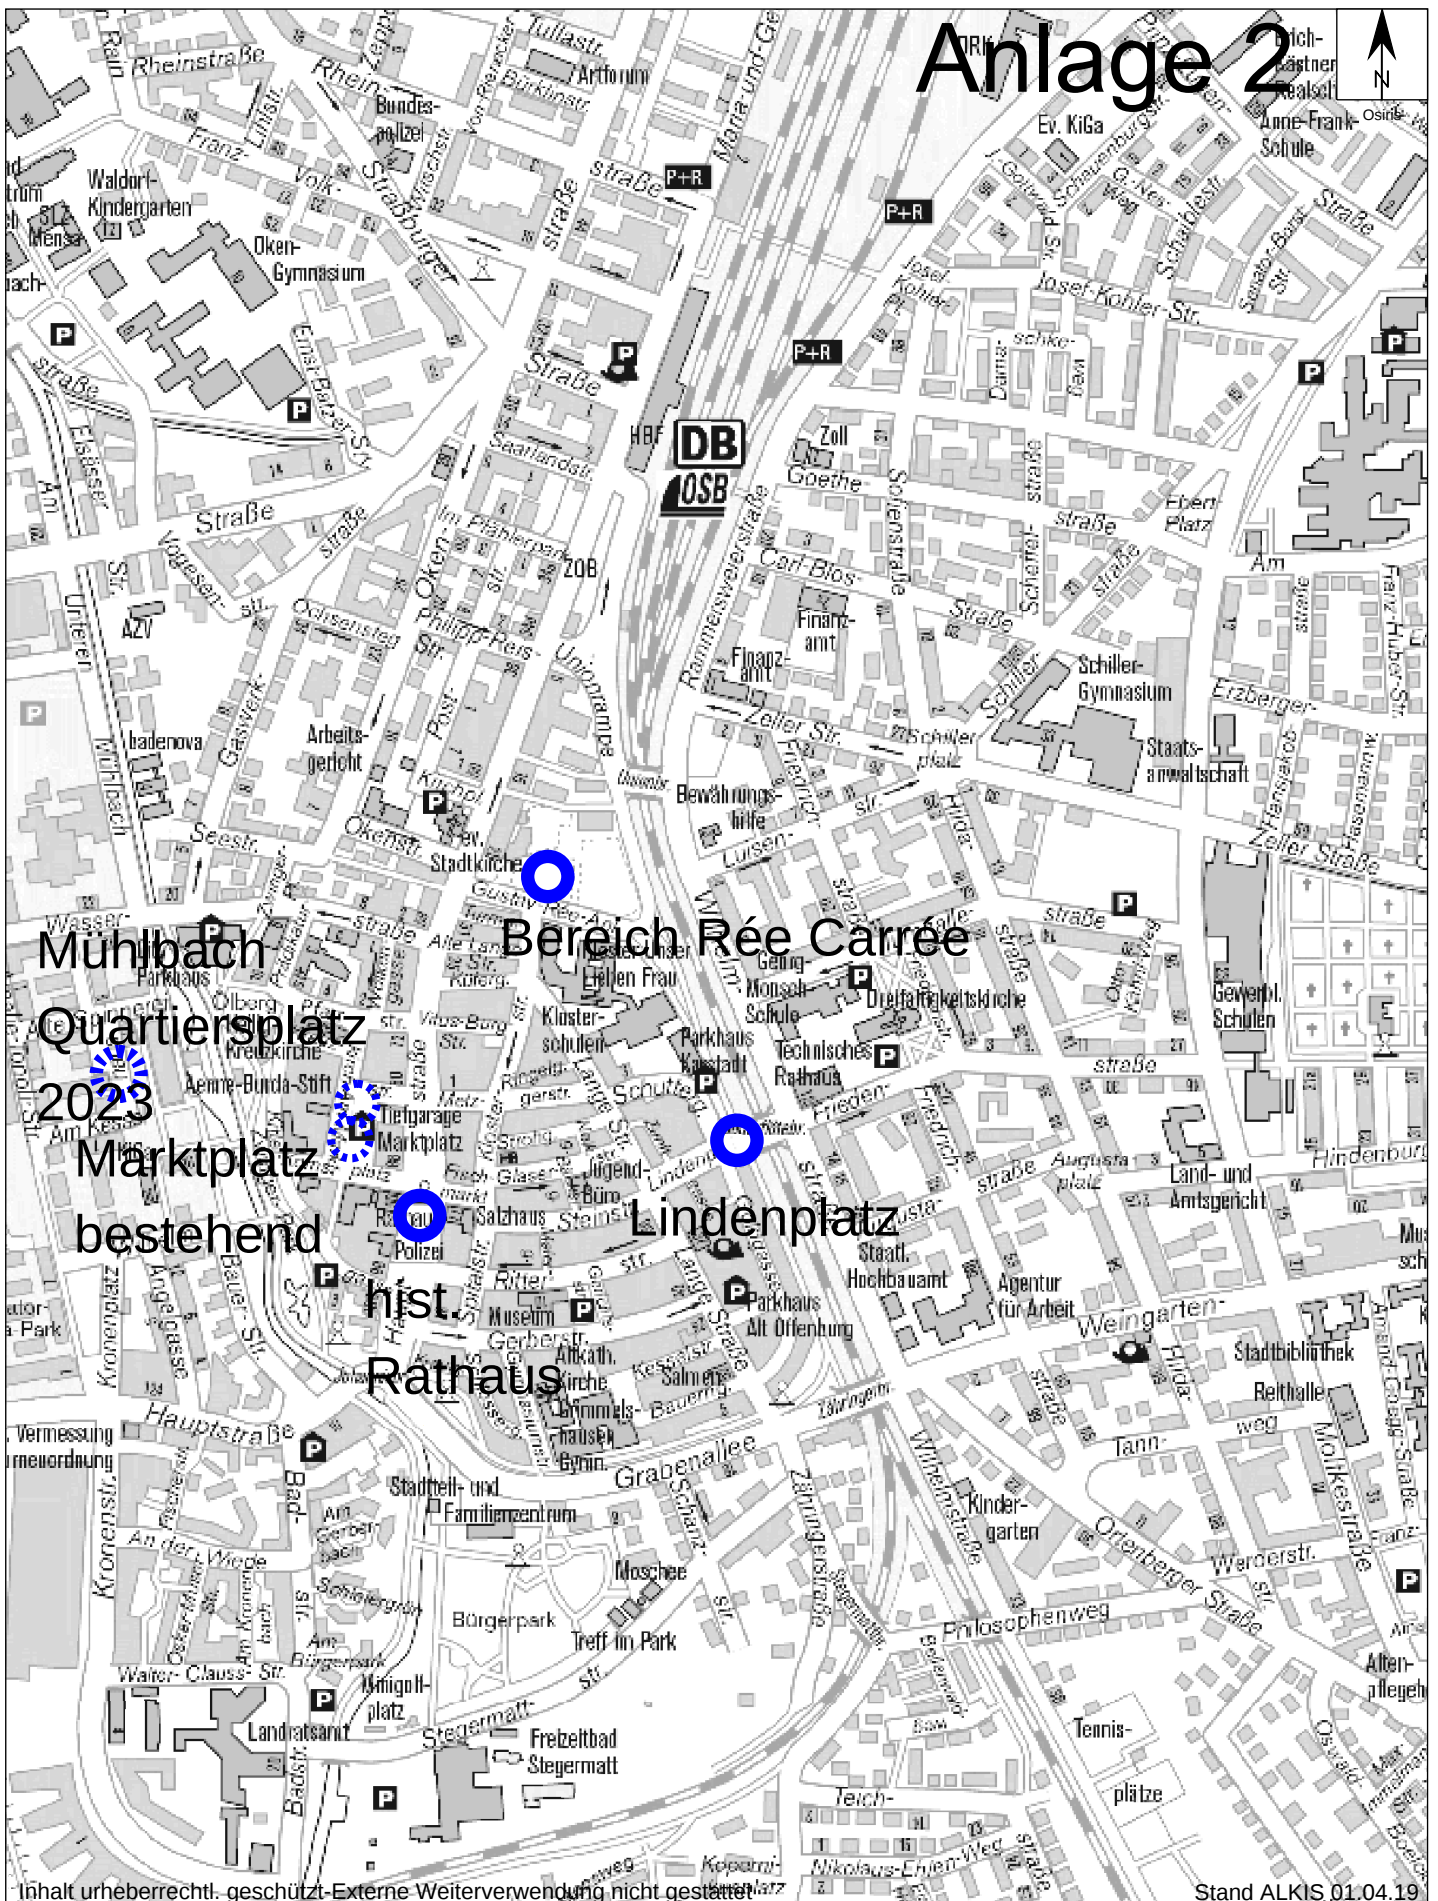

Inhalt urheberrechtl. geschützt-Externe Weiterverwendung nicht gestattet

Stand ALKIS 01.04.19



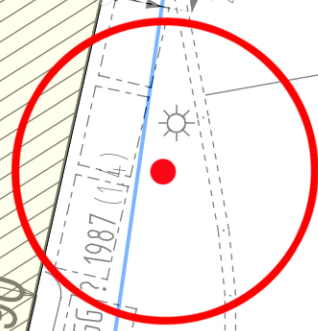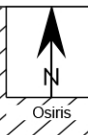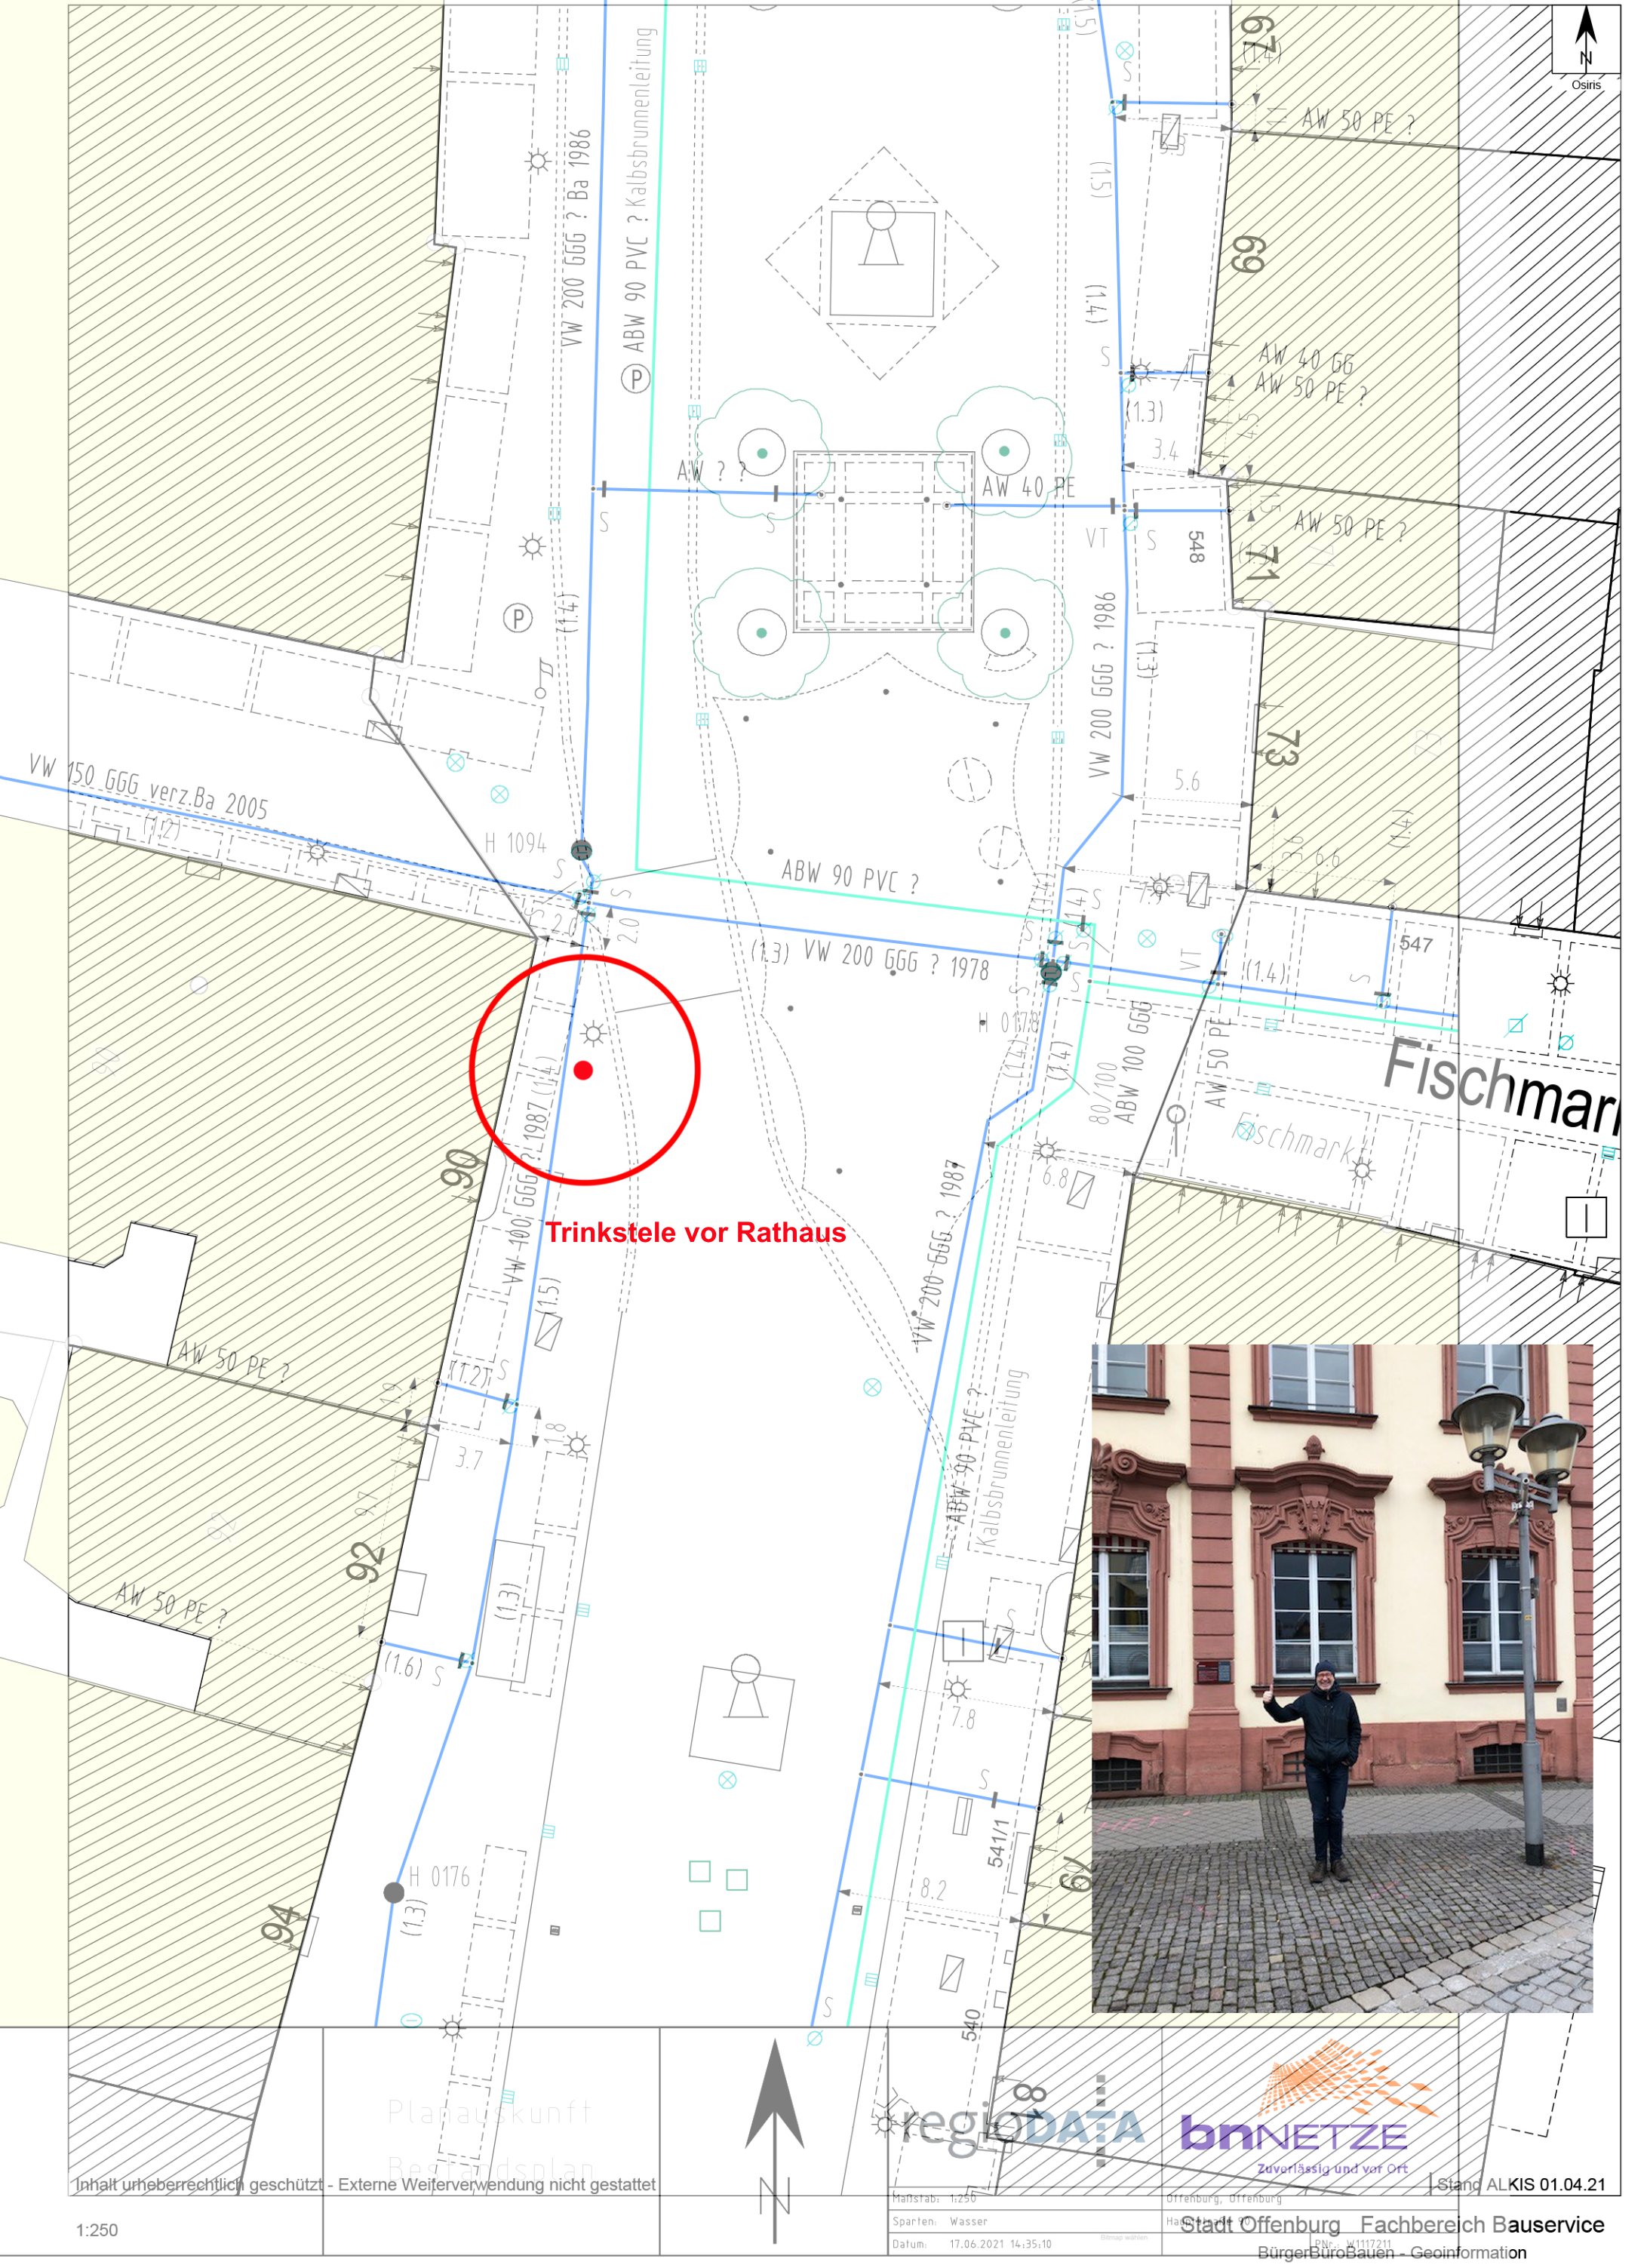

Trinkstele vor Rathaus



Inhalt urheberrechtlich geschützt - Externe Weiterverwendung nicht gestattet

1:250



Maßstab: 1:250  
Sparten: Wasser  
Datum: 17.06.2021 14:35:10


regioDATA

bnNETZE  
Zuverlässig und vor Ort

Stand ALKIS 01.04.21

Stadt Offenbach Fachbereich Bauservice  
BürgerbüroBauen - Geoinformation



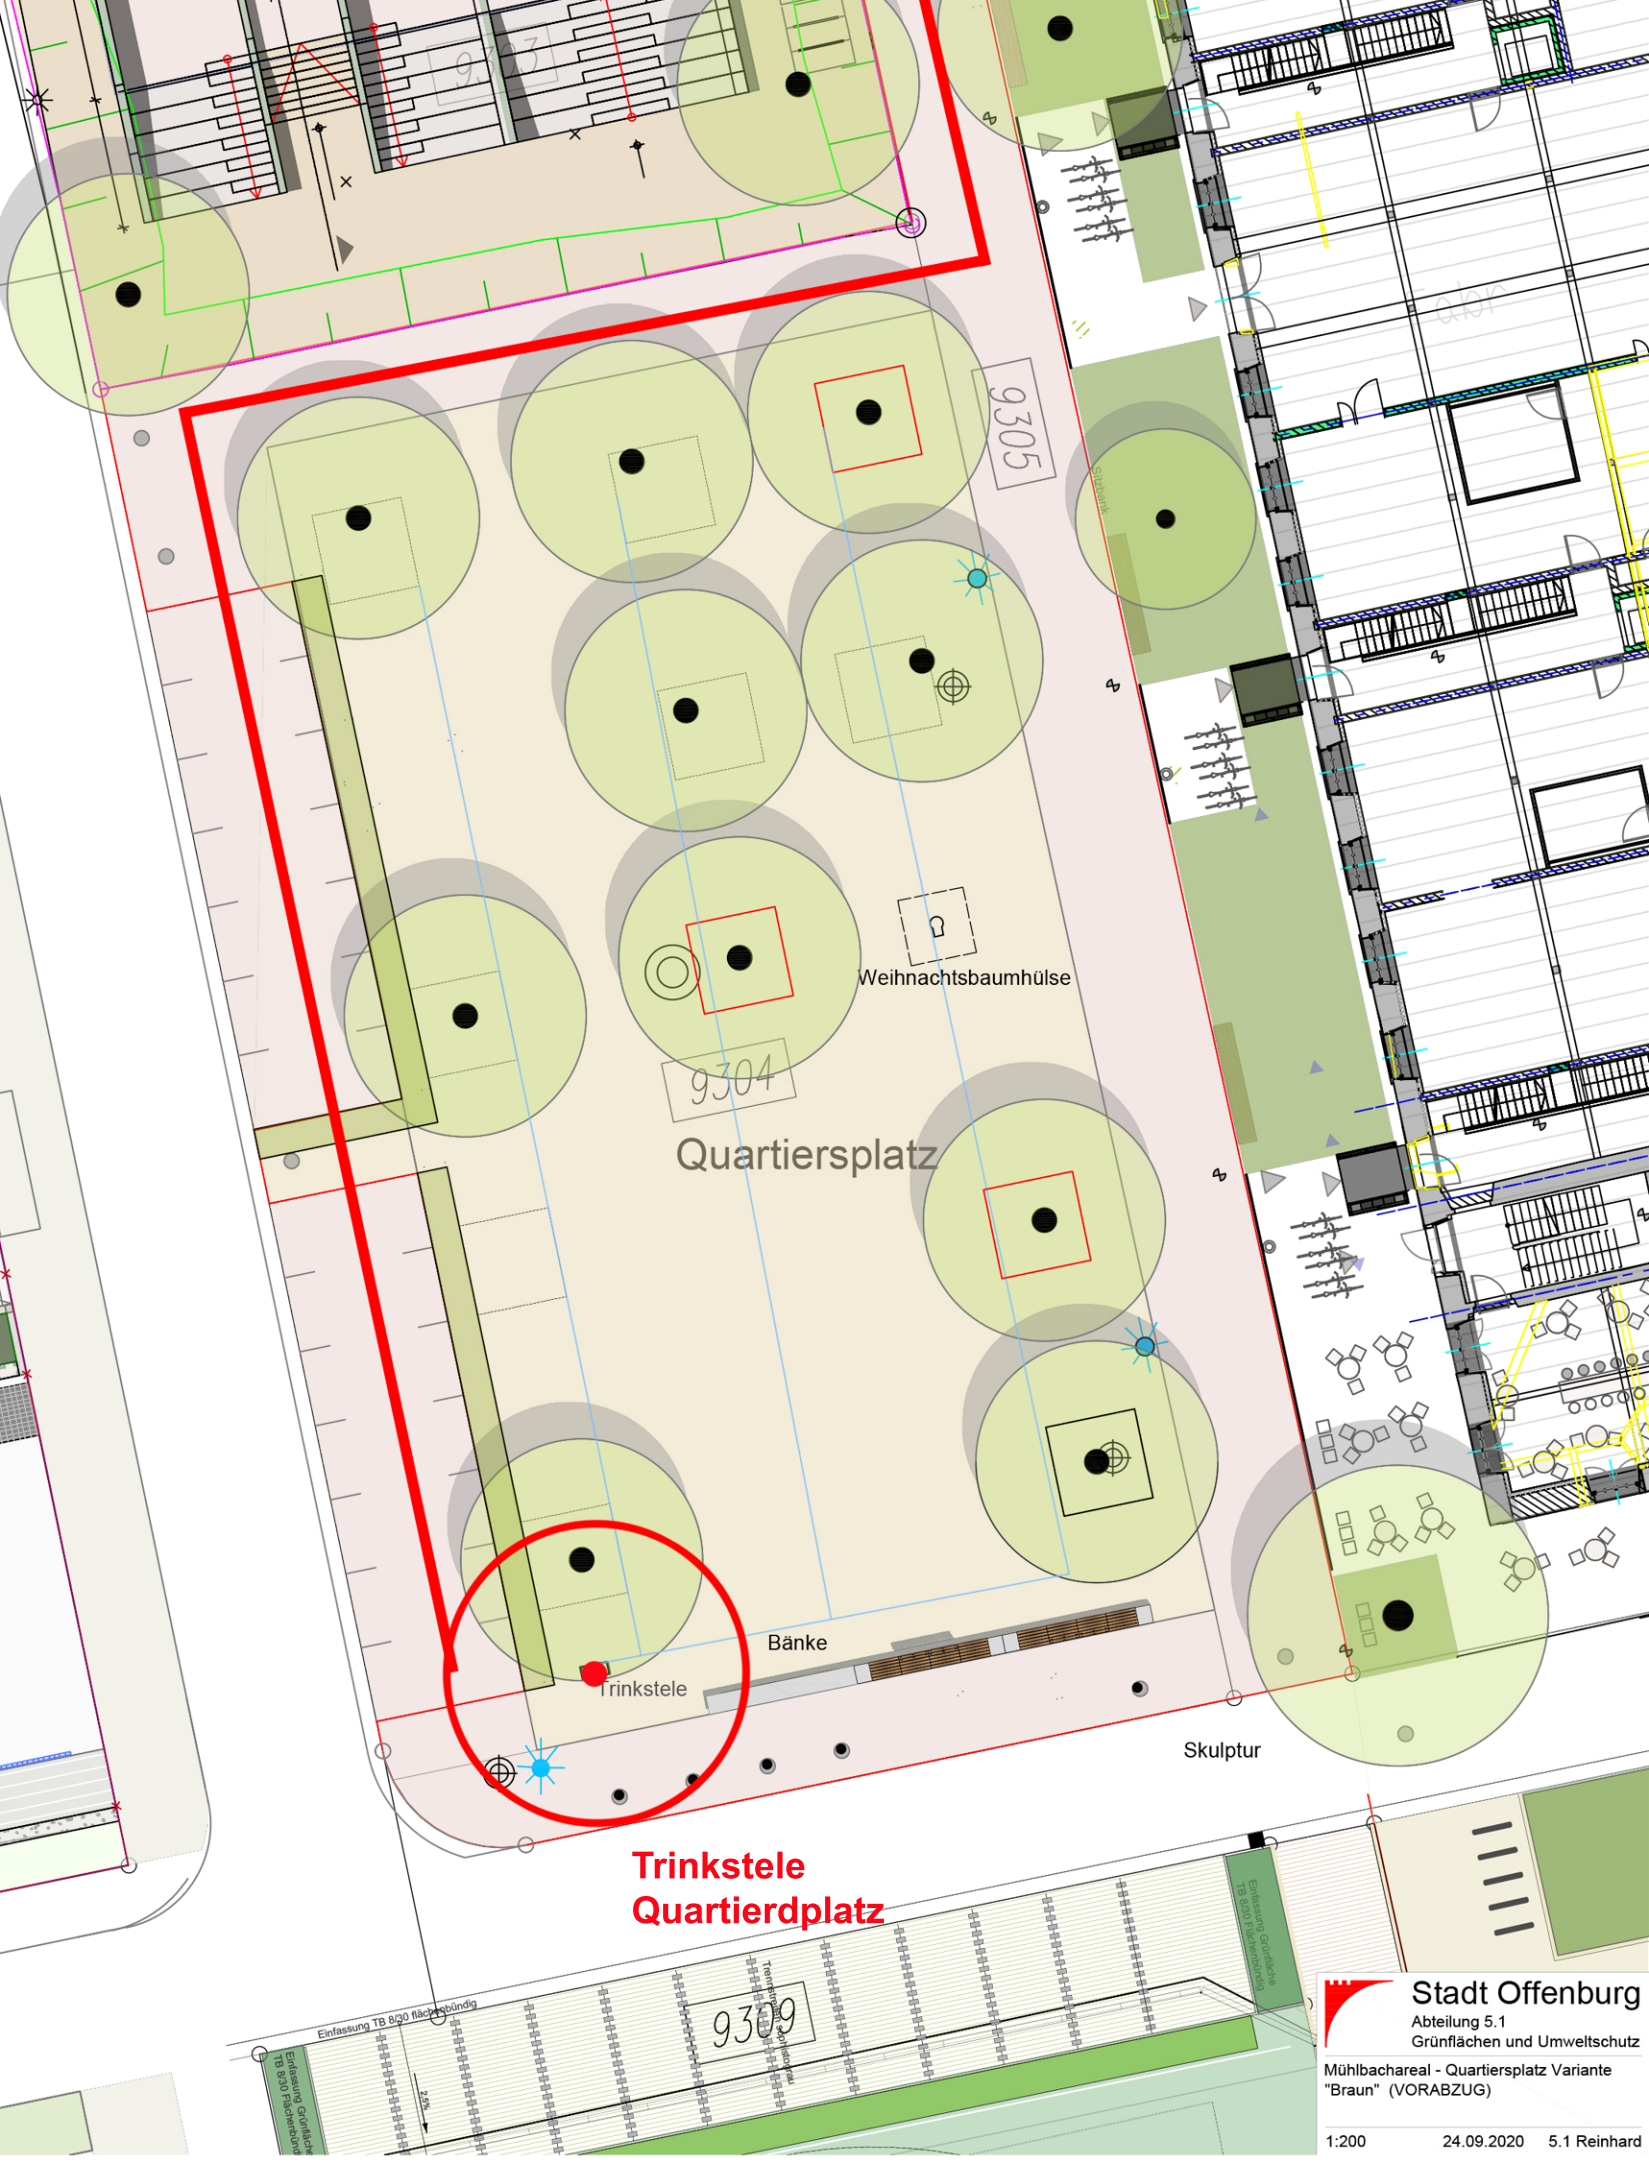

**Trinkstele  
Quartiersplatz**