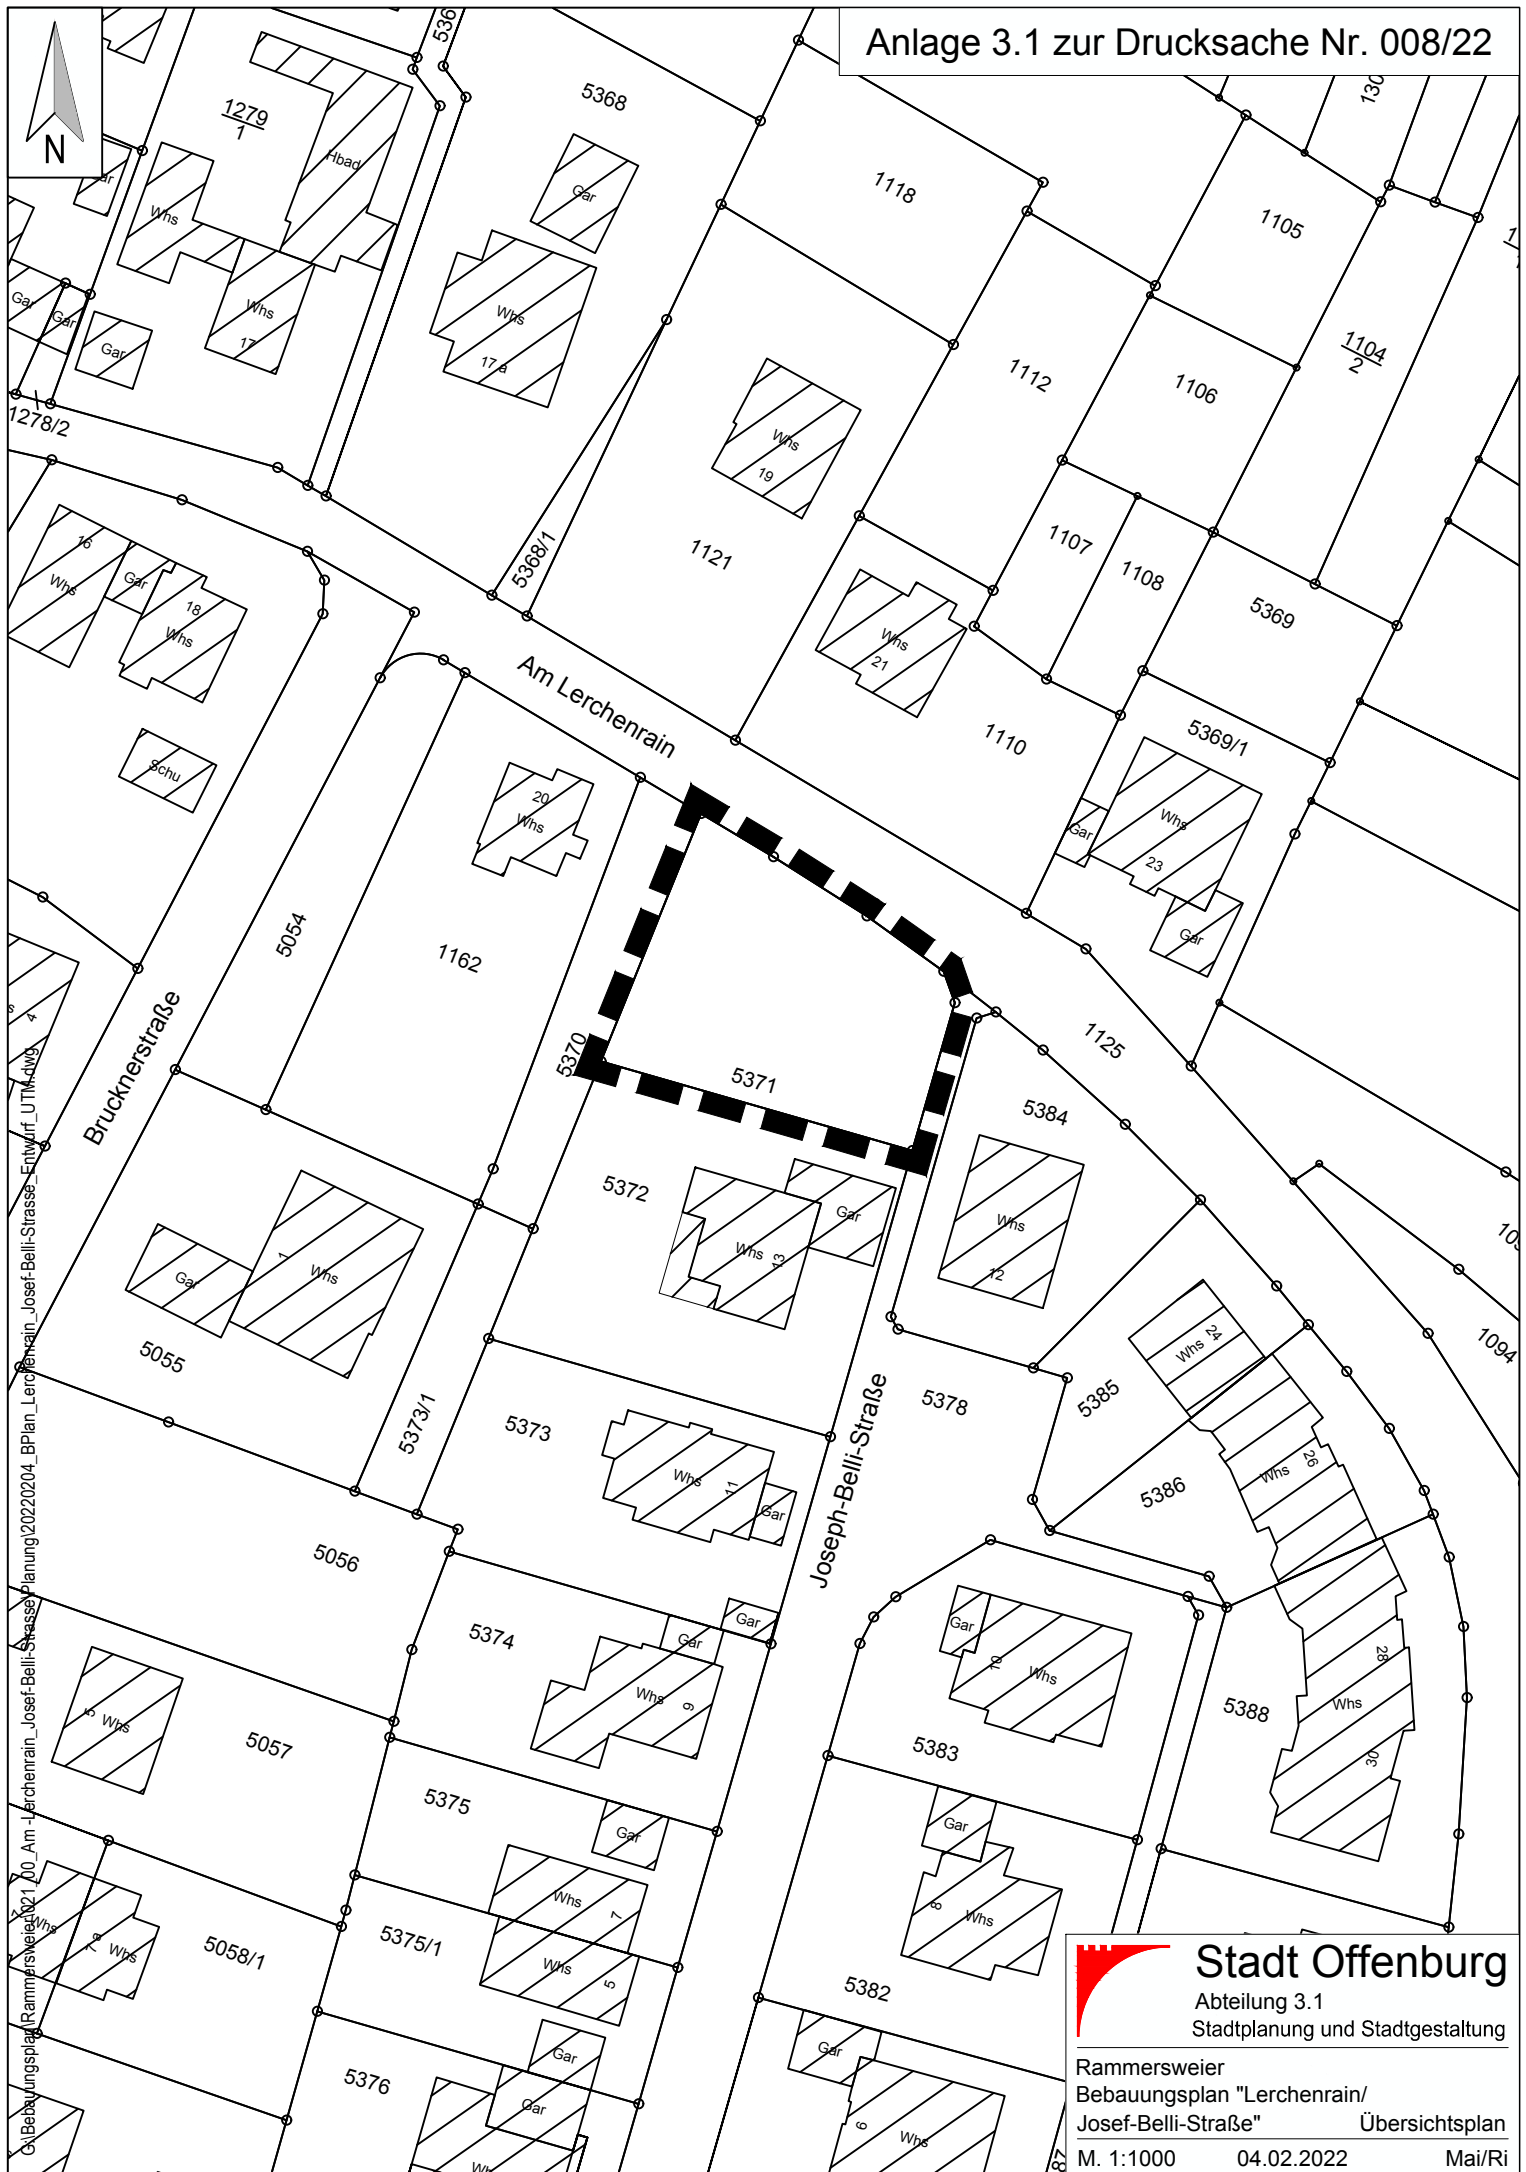


Stadt Offenburg

Abteilung 3.1
Stadtplanung und Stadtgestaltung

Rammersweier
Bebauungsplan "Lerchenrain/
Josef-Belli-Straße" Übersichtsplan

M. 1:1000 04.02.2022 Mai/Ri