


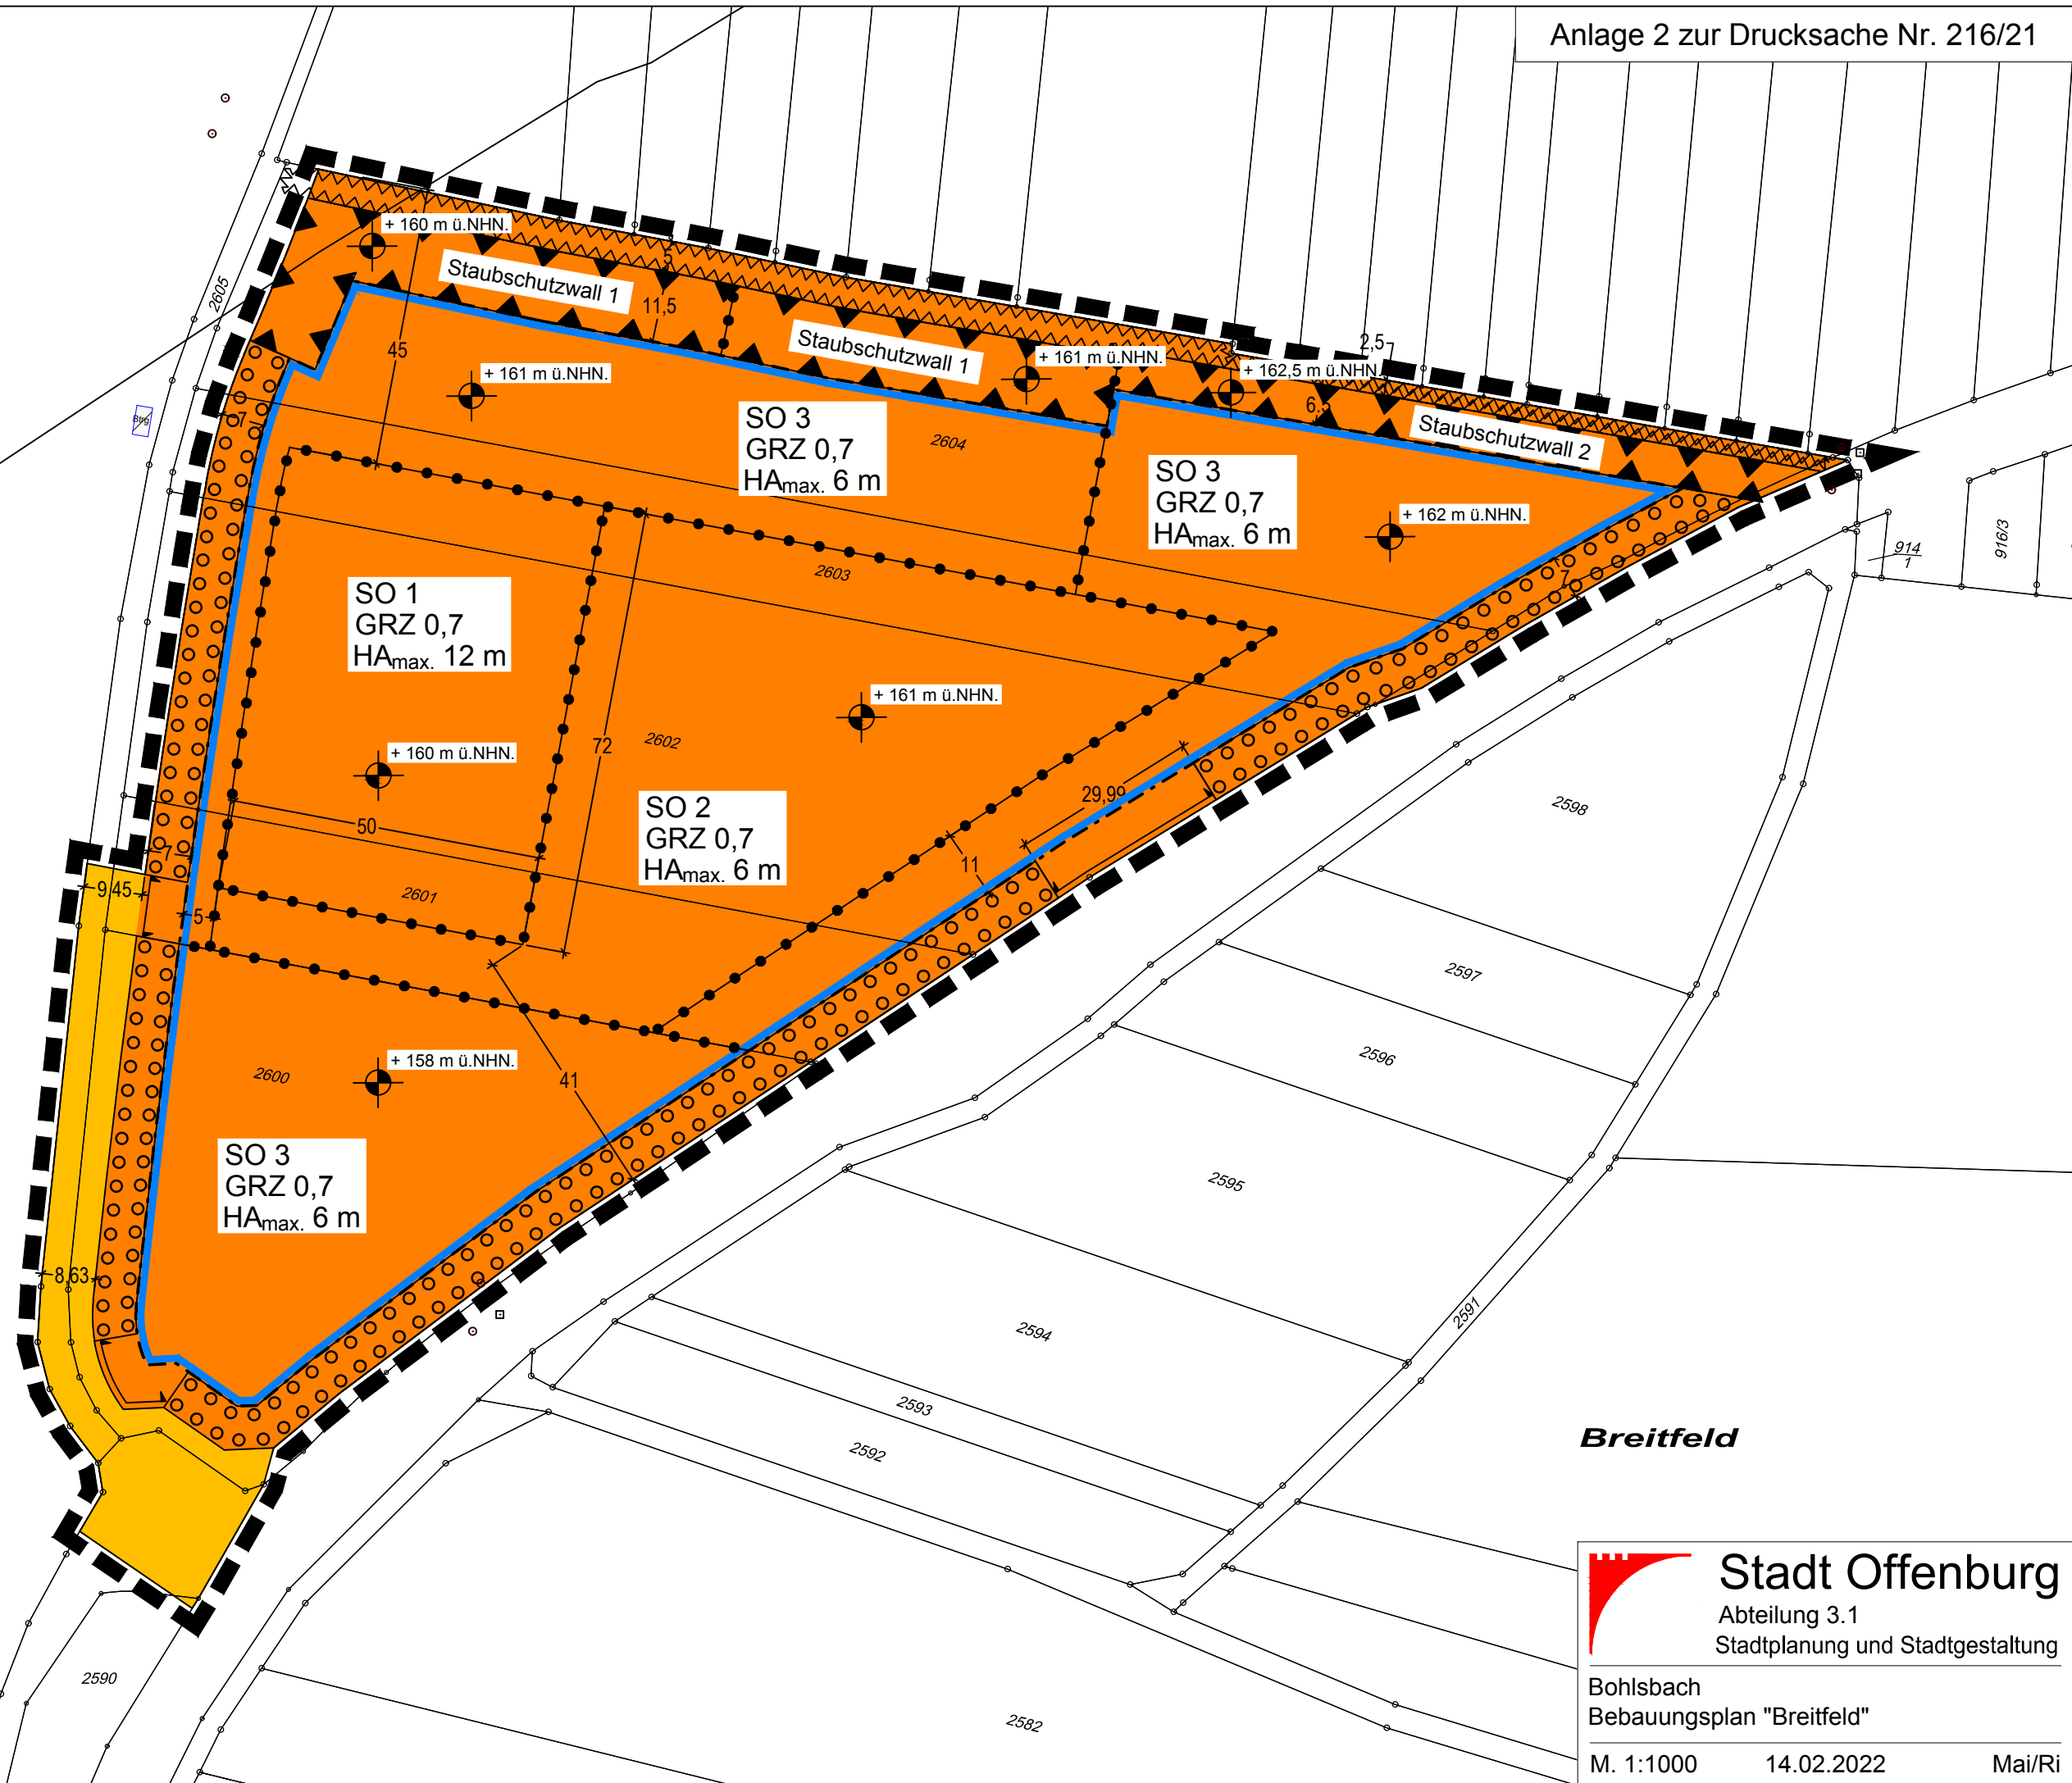

Breitfeld

Stadt Offenburg
Abteilung 3.1
Stadtplanung und Stadtgestaltung

Bohlsbach
Bebauungsplan "Breitfeld"

M. 1:1000

14.02.2022

Mai/Ri