


Übersicht LSW 1 Offenburg

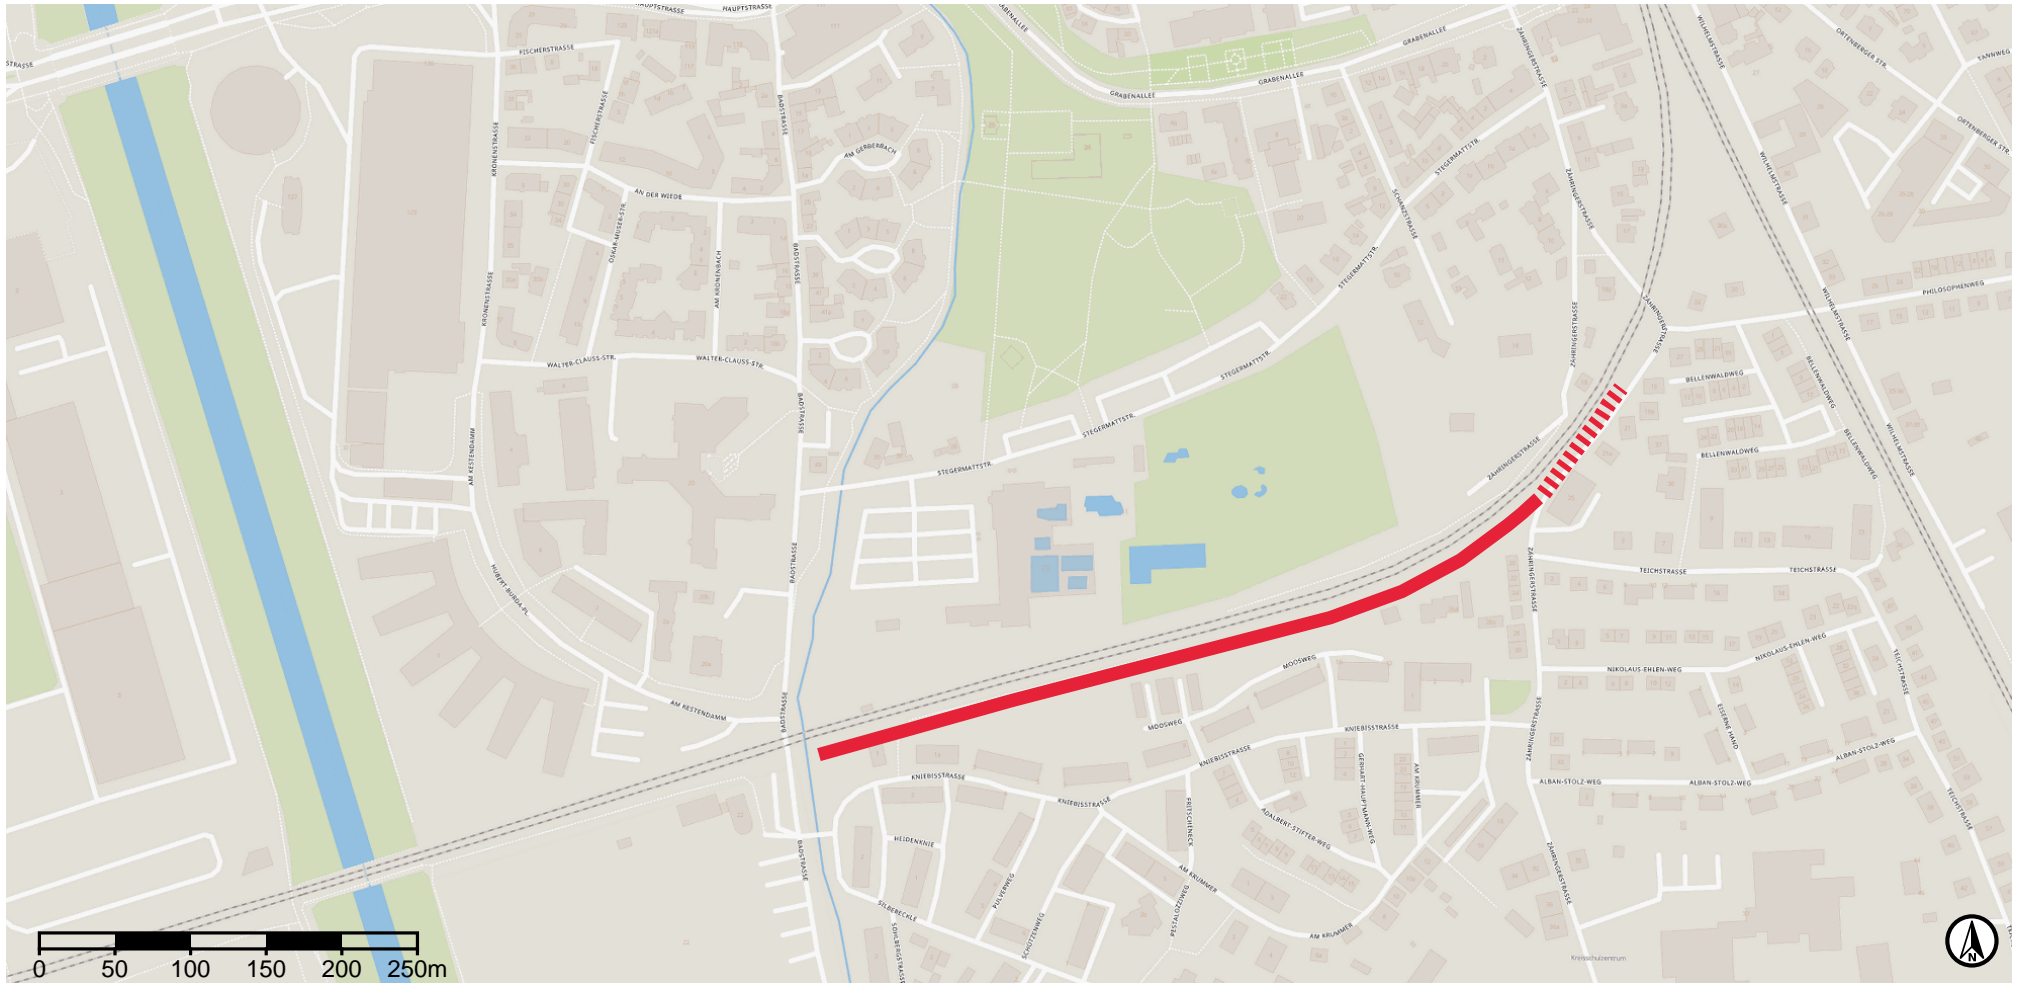

© OpenStreetMap-Mitwirkende. Service by DB Systel

Beschreibung: Wandverlängerung LSW 1 Zähringerstraße

Maßstab: 1:5,000
SRS: EPSG:31467
DPI: 190