



Stadt
Offenburg


Fachbereich 5
**Hochbau, Grünflächen und
Umweltschutz** - Abteilung 5.1
Grünflächen und Umweltschutz

Bauvorhaben:

Sportpark Süd - 05/2022

Planinhalt:

Maßstab:
Abgrenzung Planungsgebiet 1:5000

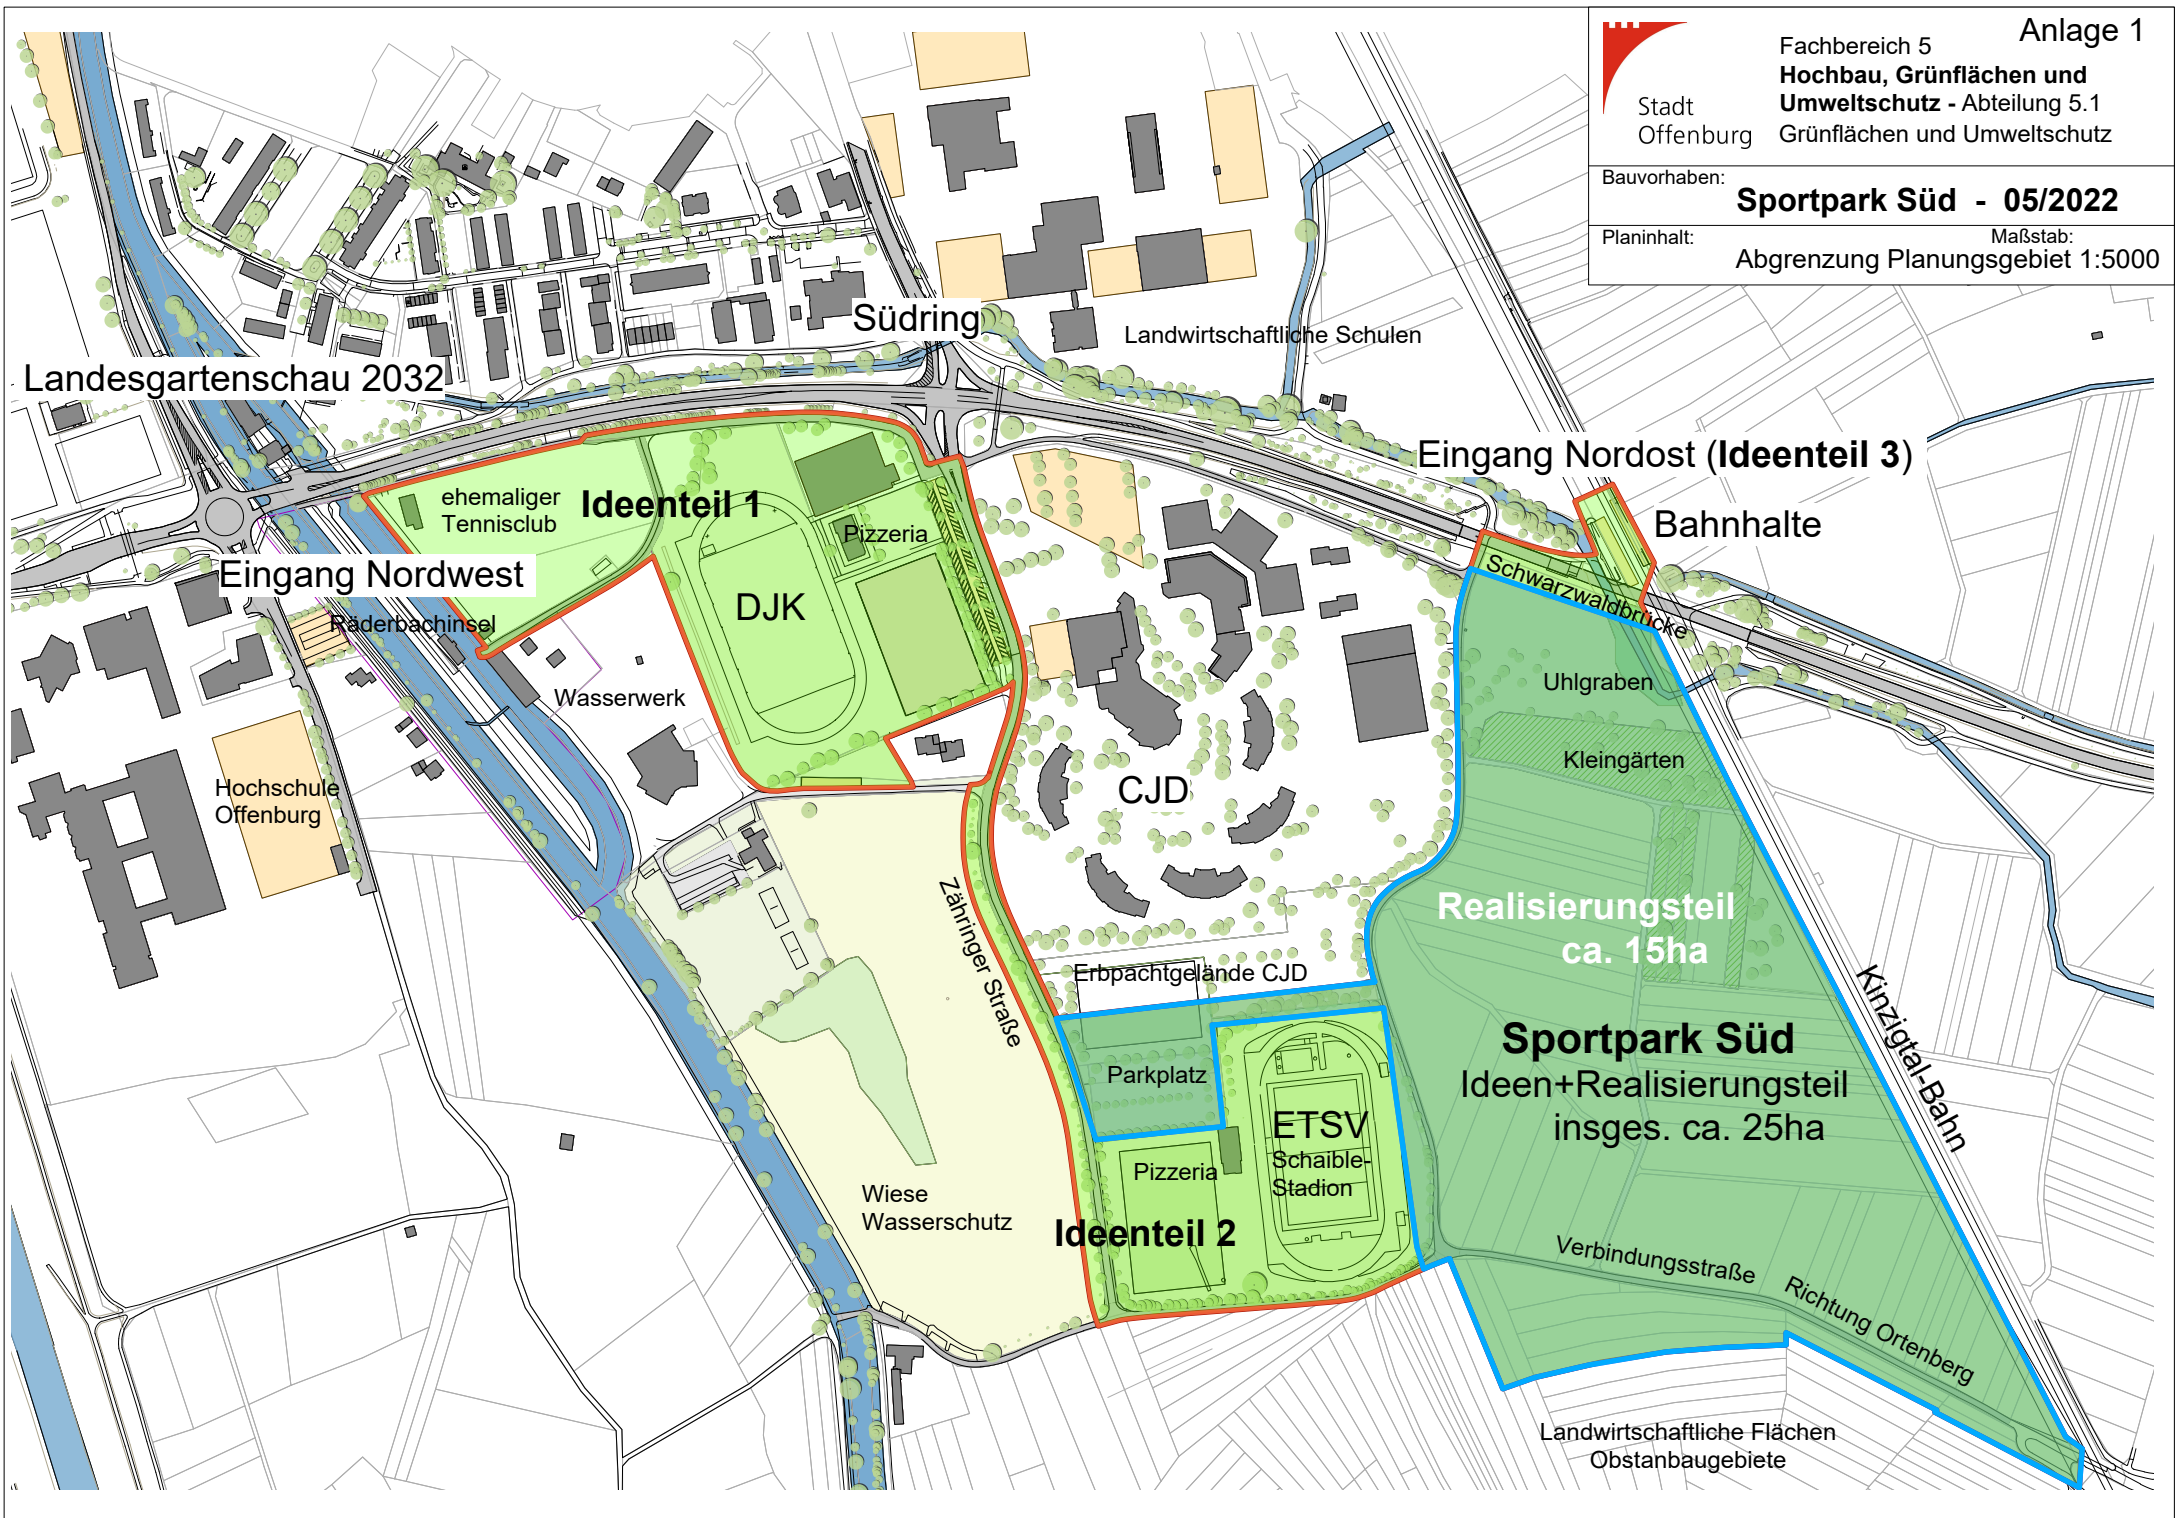

Landesgartenschau 2032

Südring

Landwirtschaftliche Schulen

Eingang Nordwest

Ideenteil 1

ehemaliger
Tennisclub

Pizzeria

DJK

Räderbachinsel

Wasserwerk

Hochschule
Offenburg

CJD

Zähringer Straße

Erbpachtgelände CJD

Parkplatz

Pizzeria

ETSV
Schaible-
Stadion

Wiese
Wasserschutz

Ideenteil 2

Eingang Nordost (Ideenteil 3)

Bahnhöfe

Schwarzwaldbrücke

Uhlgraben

Kleingärten

Realisierungsteil
ca. 15ha

Sportpark Süd
Ideen+Realisierungsteil
insges. ca. 25ha

Kinzigtal-Bahn

Verbindungsstraße

Richtung Ortenberg

Landwirtschaftliche Flächen
Obstanbaugebiete