



sutter³ GmbH & Co. KG
 Projektentwicklung | Planung | Bauleitung
 Kunzenhof 18 | 79117 Freiburg
 Tel. 0761 - 76 99 81-70
 info@sutter3.de | www.sutter3.de

Bauherr
Stadt Offenburg
 Hauptstraße 90
 77652 Offenburg


Grundstück/Bauort
Wasserstraße 22
 77652 Offenburg
 Flst.-Nr.: 1512

Maßstab
1:700, 1:350
 Plandatum
13.06.2022

Plangröße in mm
420/297
 Index

Projektnummer

Projekt
OFFENBURG | Canvas
 Planinhalt
Quartier - Stand Juni 2022

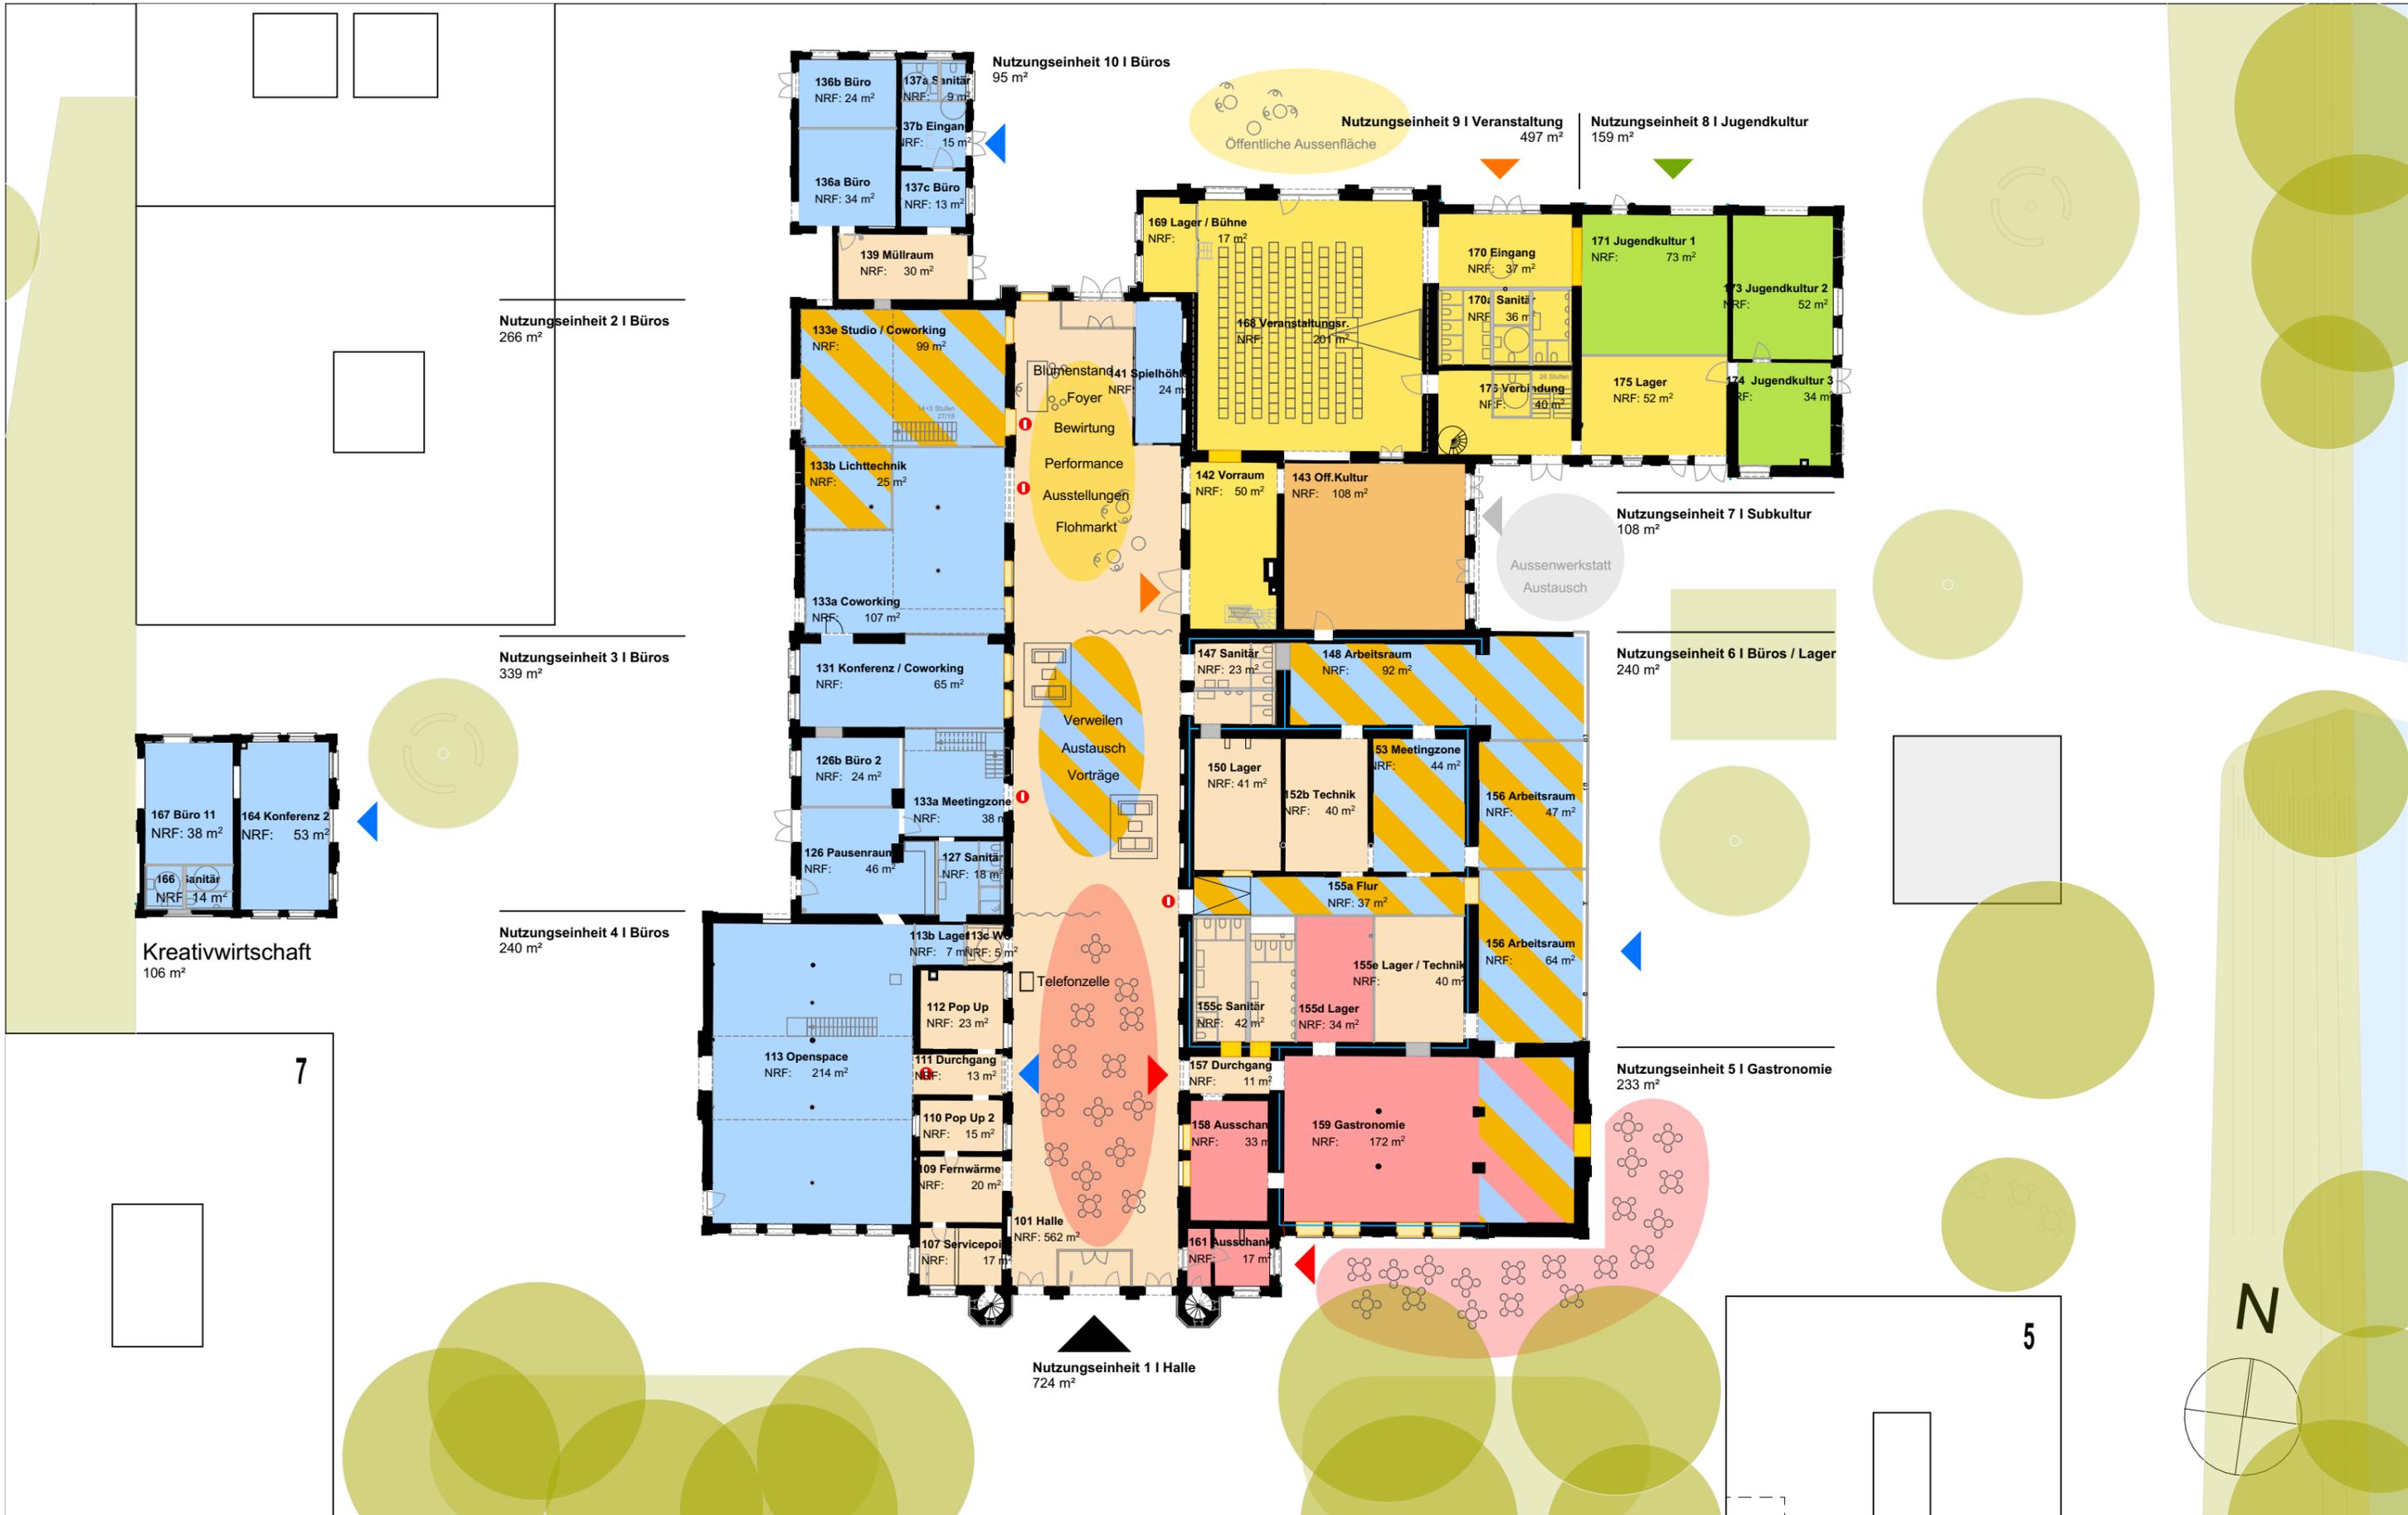

sutter³ GmbH & Co.KG
 Projektentwicklung | Planung | Bauleitung
 Kunzenhof 18 | 79117 Freiburg
 Tel. 0761 - 76 99 81-70
 info@sutter3.de | www.sutter3.de

Bauherr
 Stadt Offenburg
 Hauptstraße 90
 77652 Offenburg

Grundstück/Bauort
 Wasserstraße 22
 77652 Offenburg
 Flst.-Nr.: 1512



Maßstab
 1:350
 Plandatum
 13.06.2022

Plangröße in mm
 420/297

Projektnummer

Projekt
OFFENBURG | Canvas

Planinhalt
Canvas - Stand Juni 2022

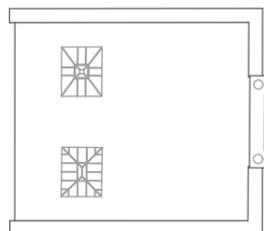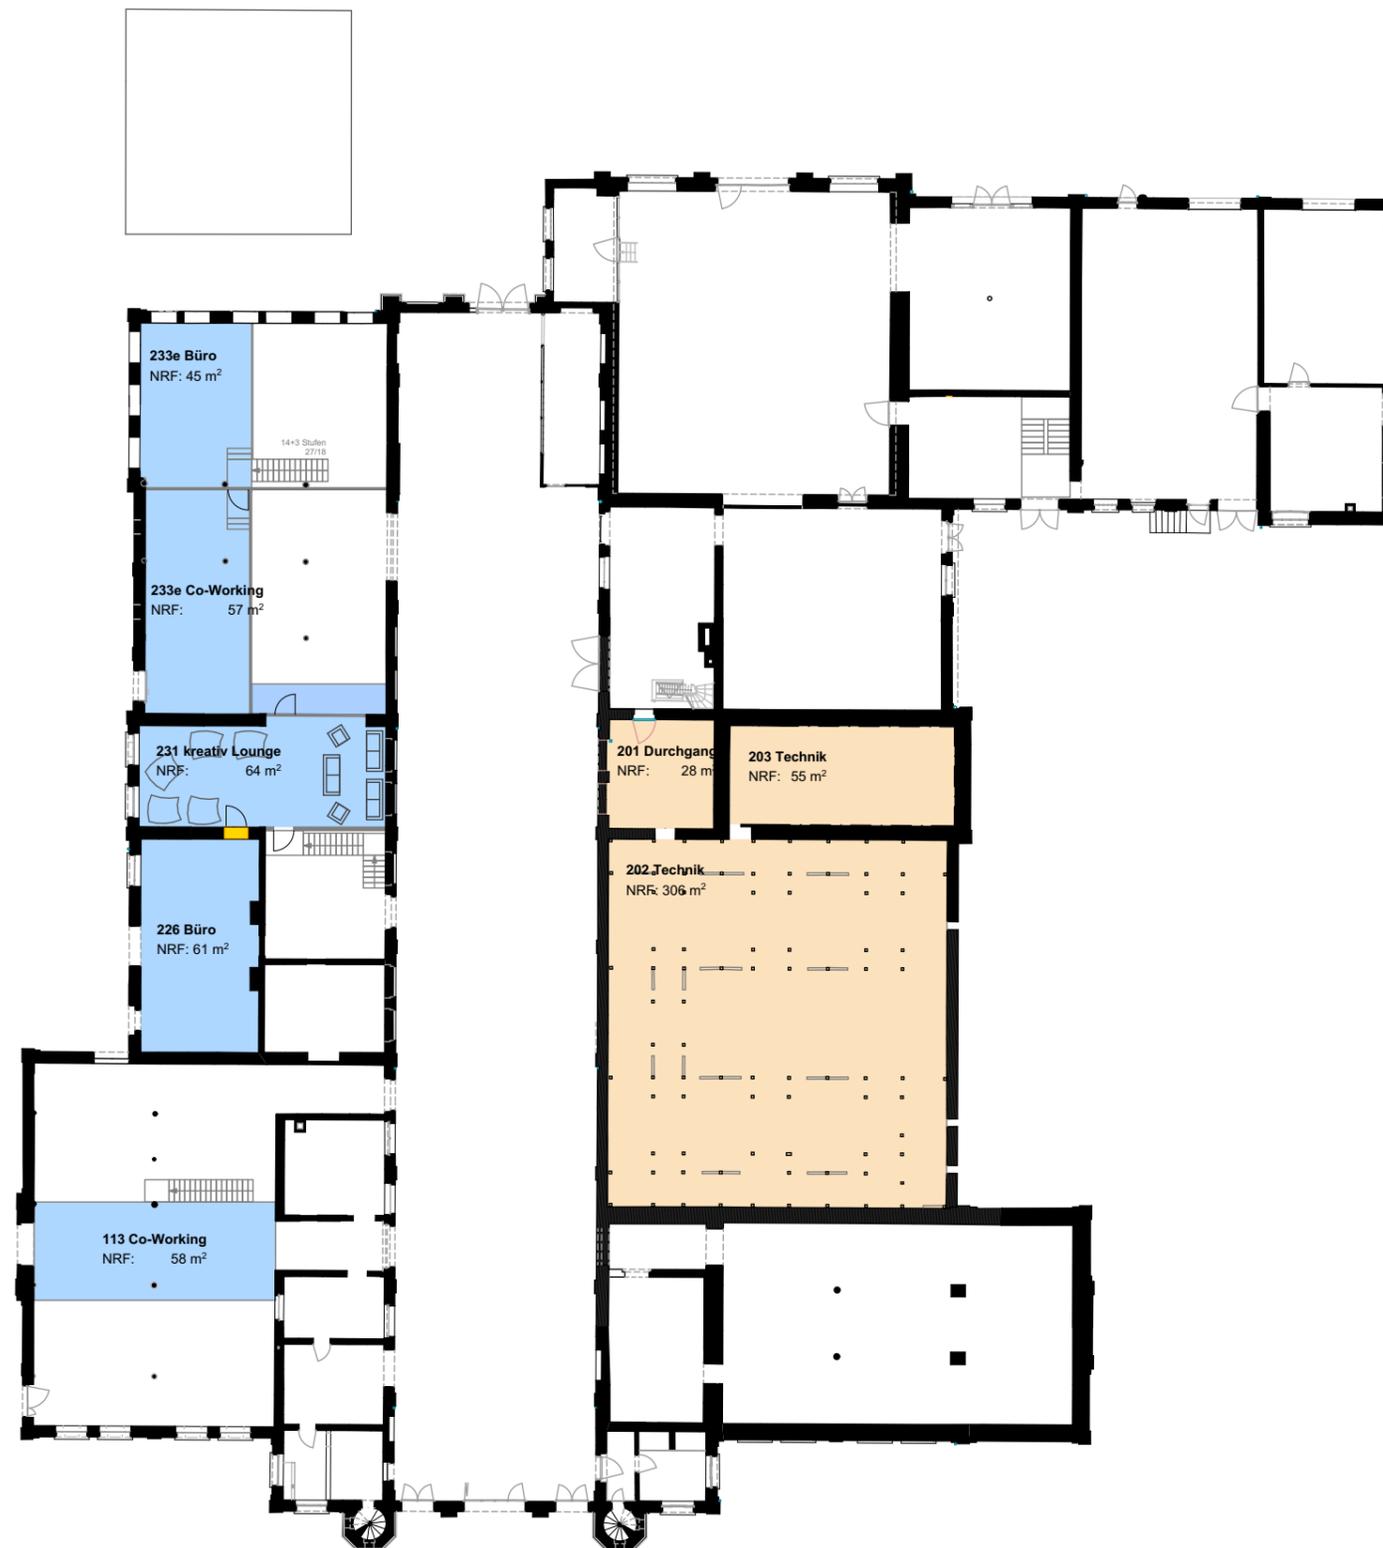

sutter³ GmbH & Co.KG
 Projektentwicklung | Planung | Bauleitung
 Kunzenhof 18 | 79117 Freiburg
 Tel. 0761 - 76 99 81-70
 info@sutter3.de | www.sutter3.de

Bauherr
 Stadt Offenburg
 Hauptstraße 90
 77652 Offenburg


Grundstück/Bauort
 Wasserstraße 22
 77652 Offenburg
 Flst.-Nr.: 1512

Maßstab
 1:350
 Plandatum
 13.06.2022

Plangröße in mm
 420/297

Projektnummer

Projekt
OFFENBURG | Canvas
 Planinhalt
Zwischenebene - Stand Juni 2022

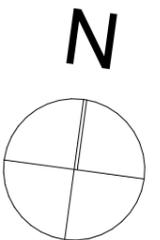

sutter³ GmbH & Co.KG
 Projektentwicklung | Planung | Bauleitung
 Kunzenhof 18 | 79117 Freiburg
 Tel. 0761 - 76 99 81-70
 info@sutter3.de | www.sutter3.de

Bauherr
 Stadt Offenburg
 Hauptstraße 90
 77652 Offenburg


Grundstück/Bauort
 Wasserstraße 22
 77652 Offenburg
 Flst.-Nr.: 1512

Maßstab
 1:350
 Plandatum
 13.06.2022


Plangröße in mm
 420/297
 Index

Projektnummer


Projekt
OFFENBURG | Canvas
 Planinhalt
Dachgeschoss - Stand Juni 2022

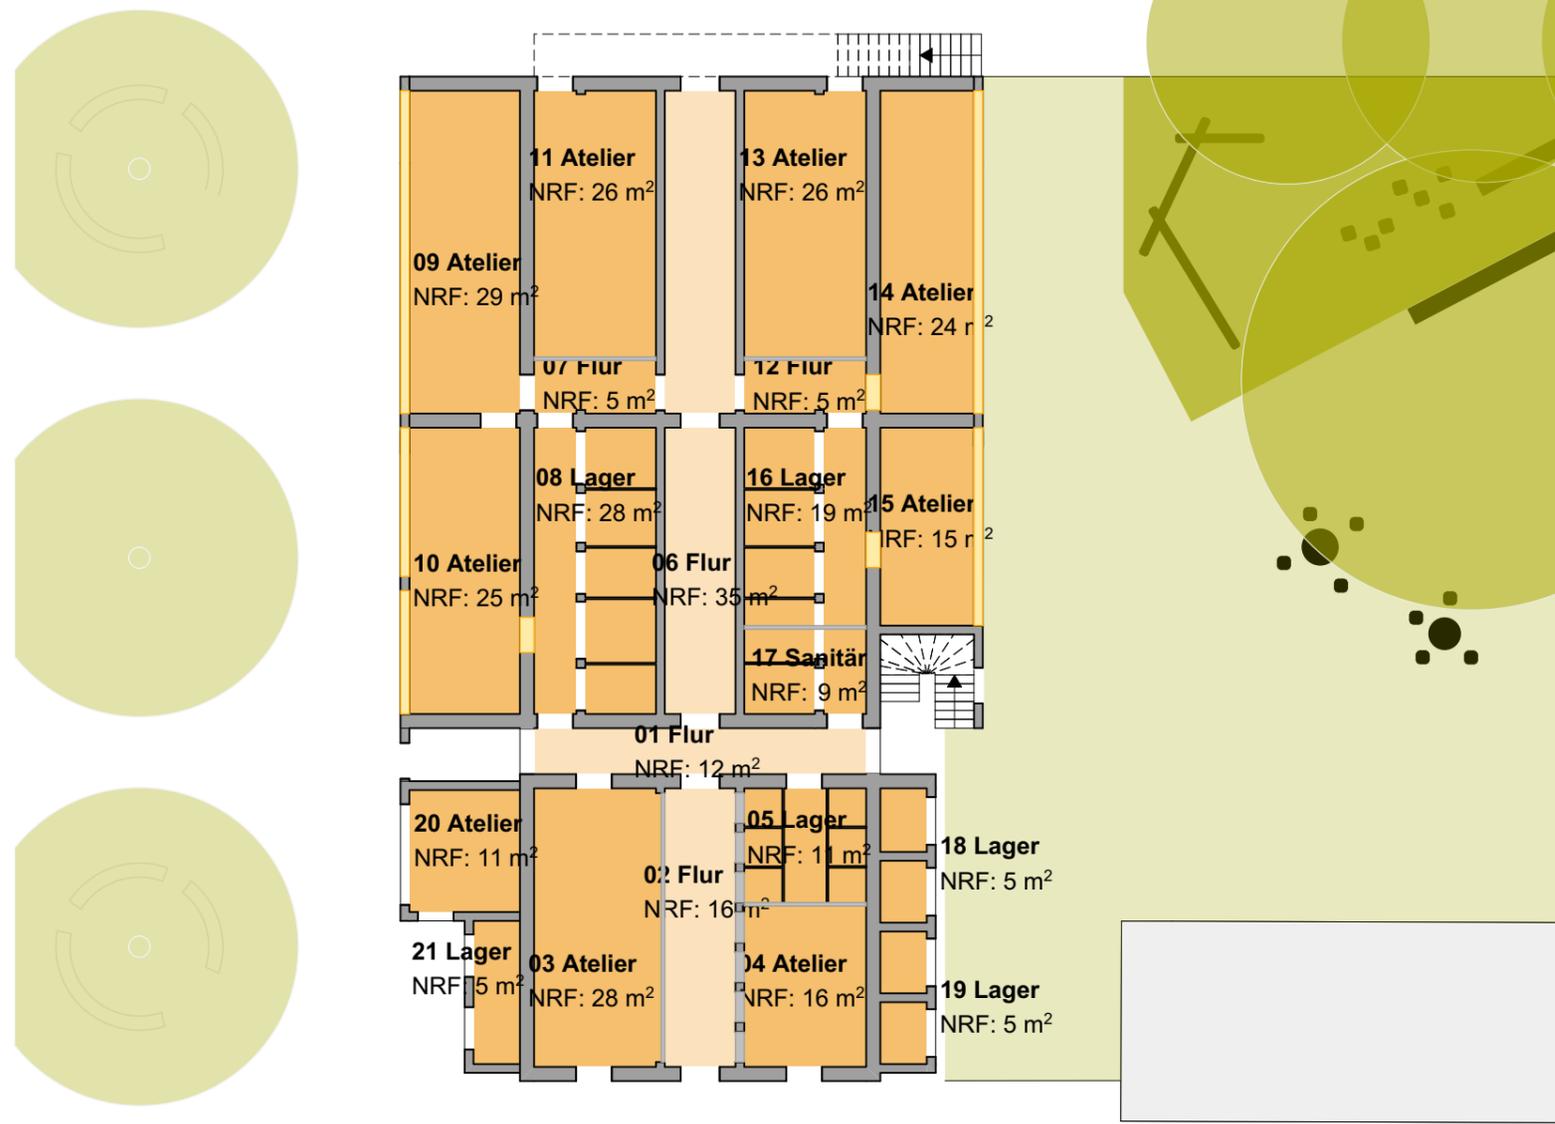


Erdgeschoss

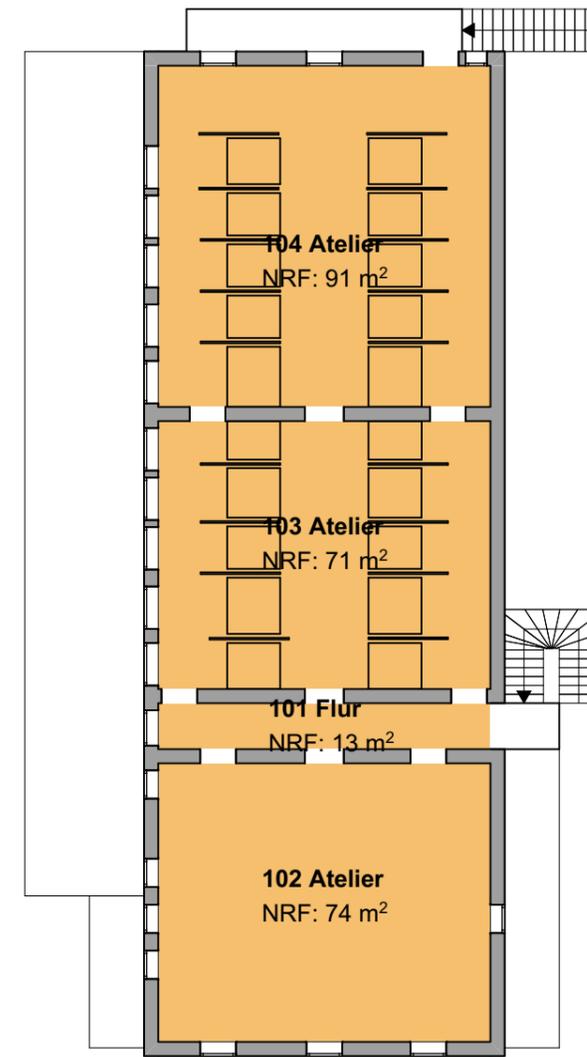

1. Obergeschoss

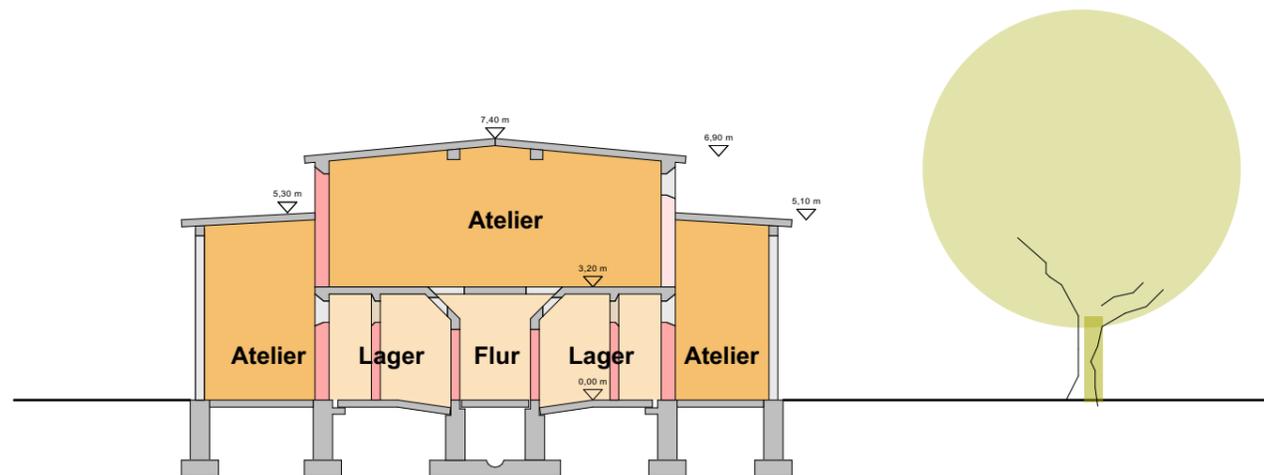

Schnitt

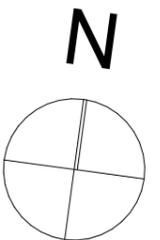

sutter³ GmbH & Co.KG
 Projektentwicklung | Planung | Bauleitung
 Kunzenhof 18 | 79117 Freiburg
 Tel. 0761 - 76 99 81-70
 info@sutter3.de | www.sutter3.de

Bauherr
 Stadt Offenburg
 Hauptstraße 90
 77652 Offenburg

Grundstück/Bauort
 Wasserstraße 22
 77652 Offenburg
 Flst.-Nr.: 1512

Maßstab
 1:200
 Plandatum
 13.06.2022

Plangröße in mm
 420/297
 Index

Projektnummer

Projekt
OFFENBURG | Canvas
 Planinhalt
Schaltwerk - Stand Juni 2022