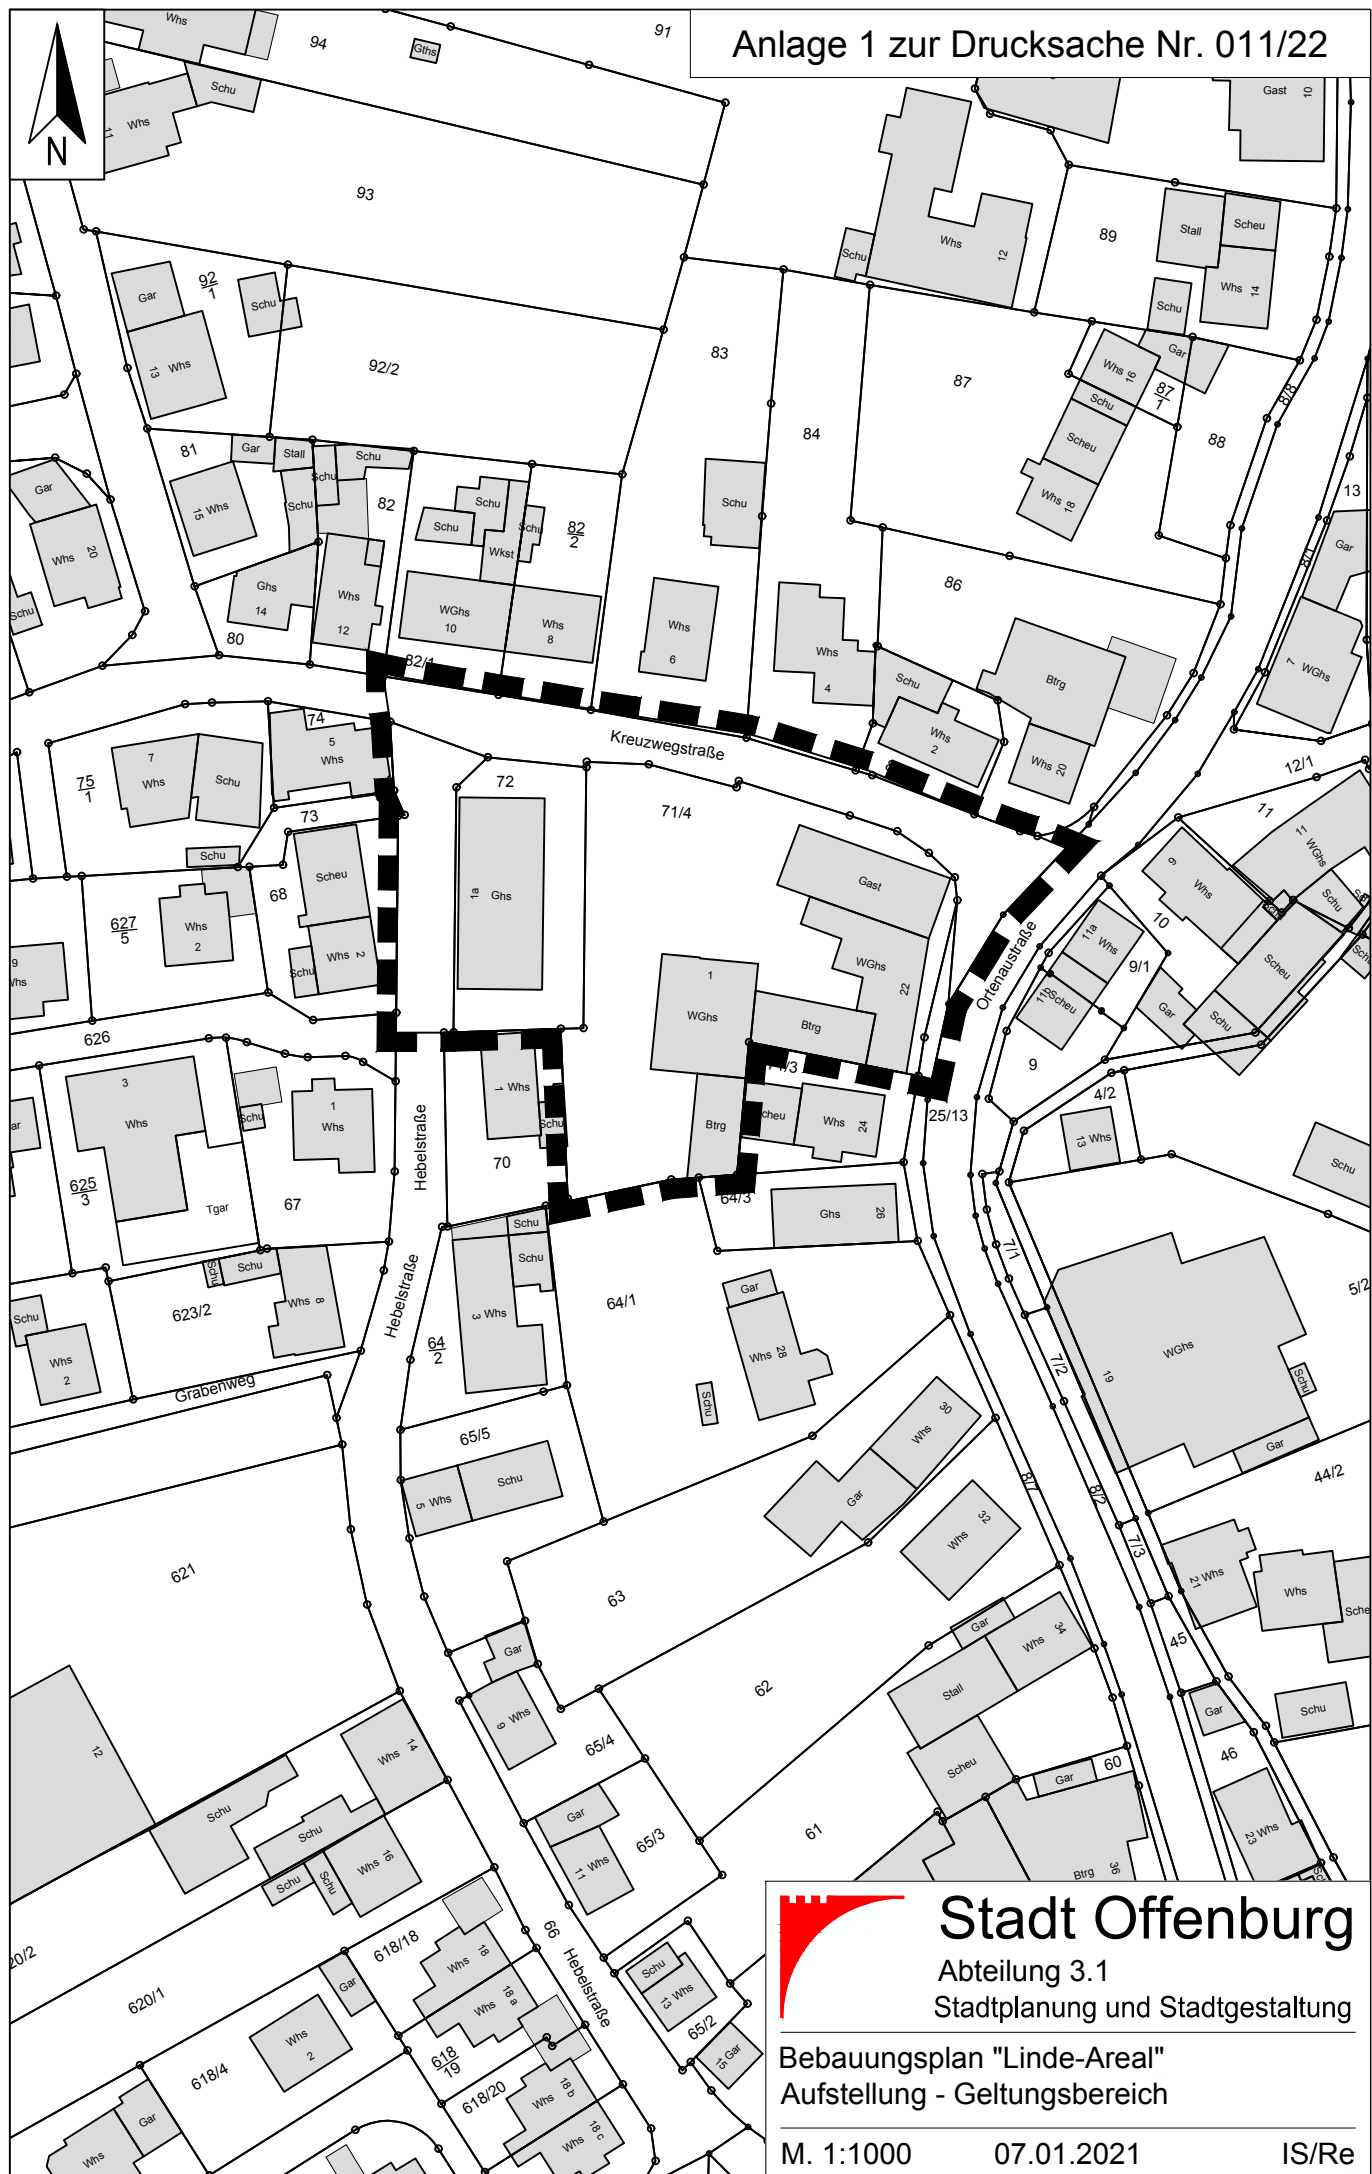


Stadt Offenburg

Abteilung 3.1

Stadtplanung und Stadtgestaltung

Bebauungsplan "Linde-Areal"
Aufstellung - Geltungsbereich

M. 1:1000

07.01.2021

IS/Re