





rechtskräftige B-Pläne

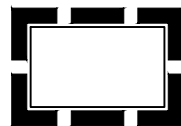

künftiger Geltungsbereich
des B-Plans Klinik-Campus

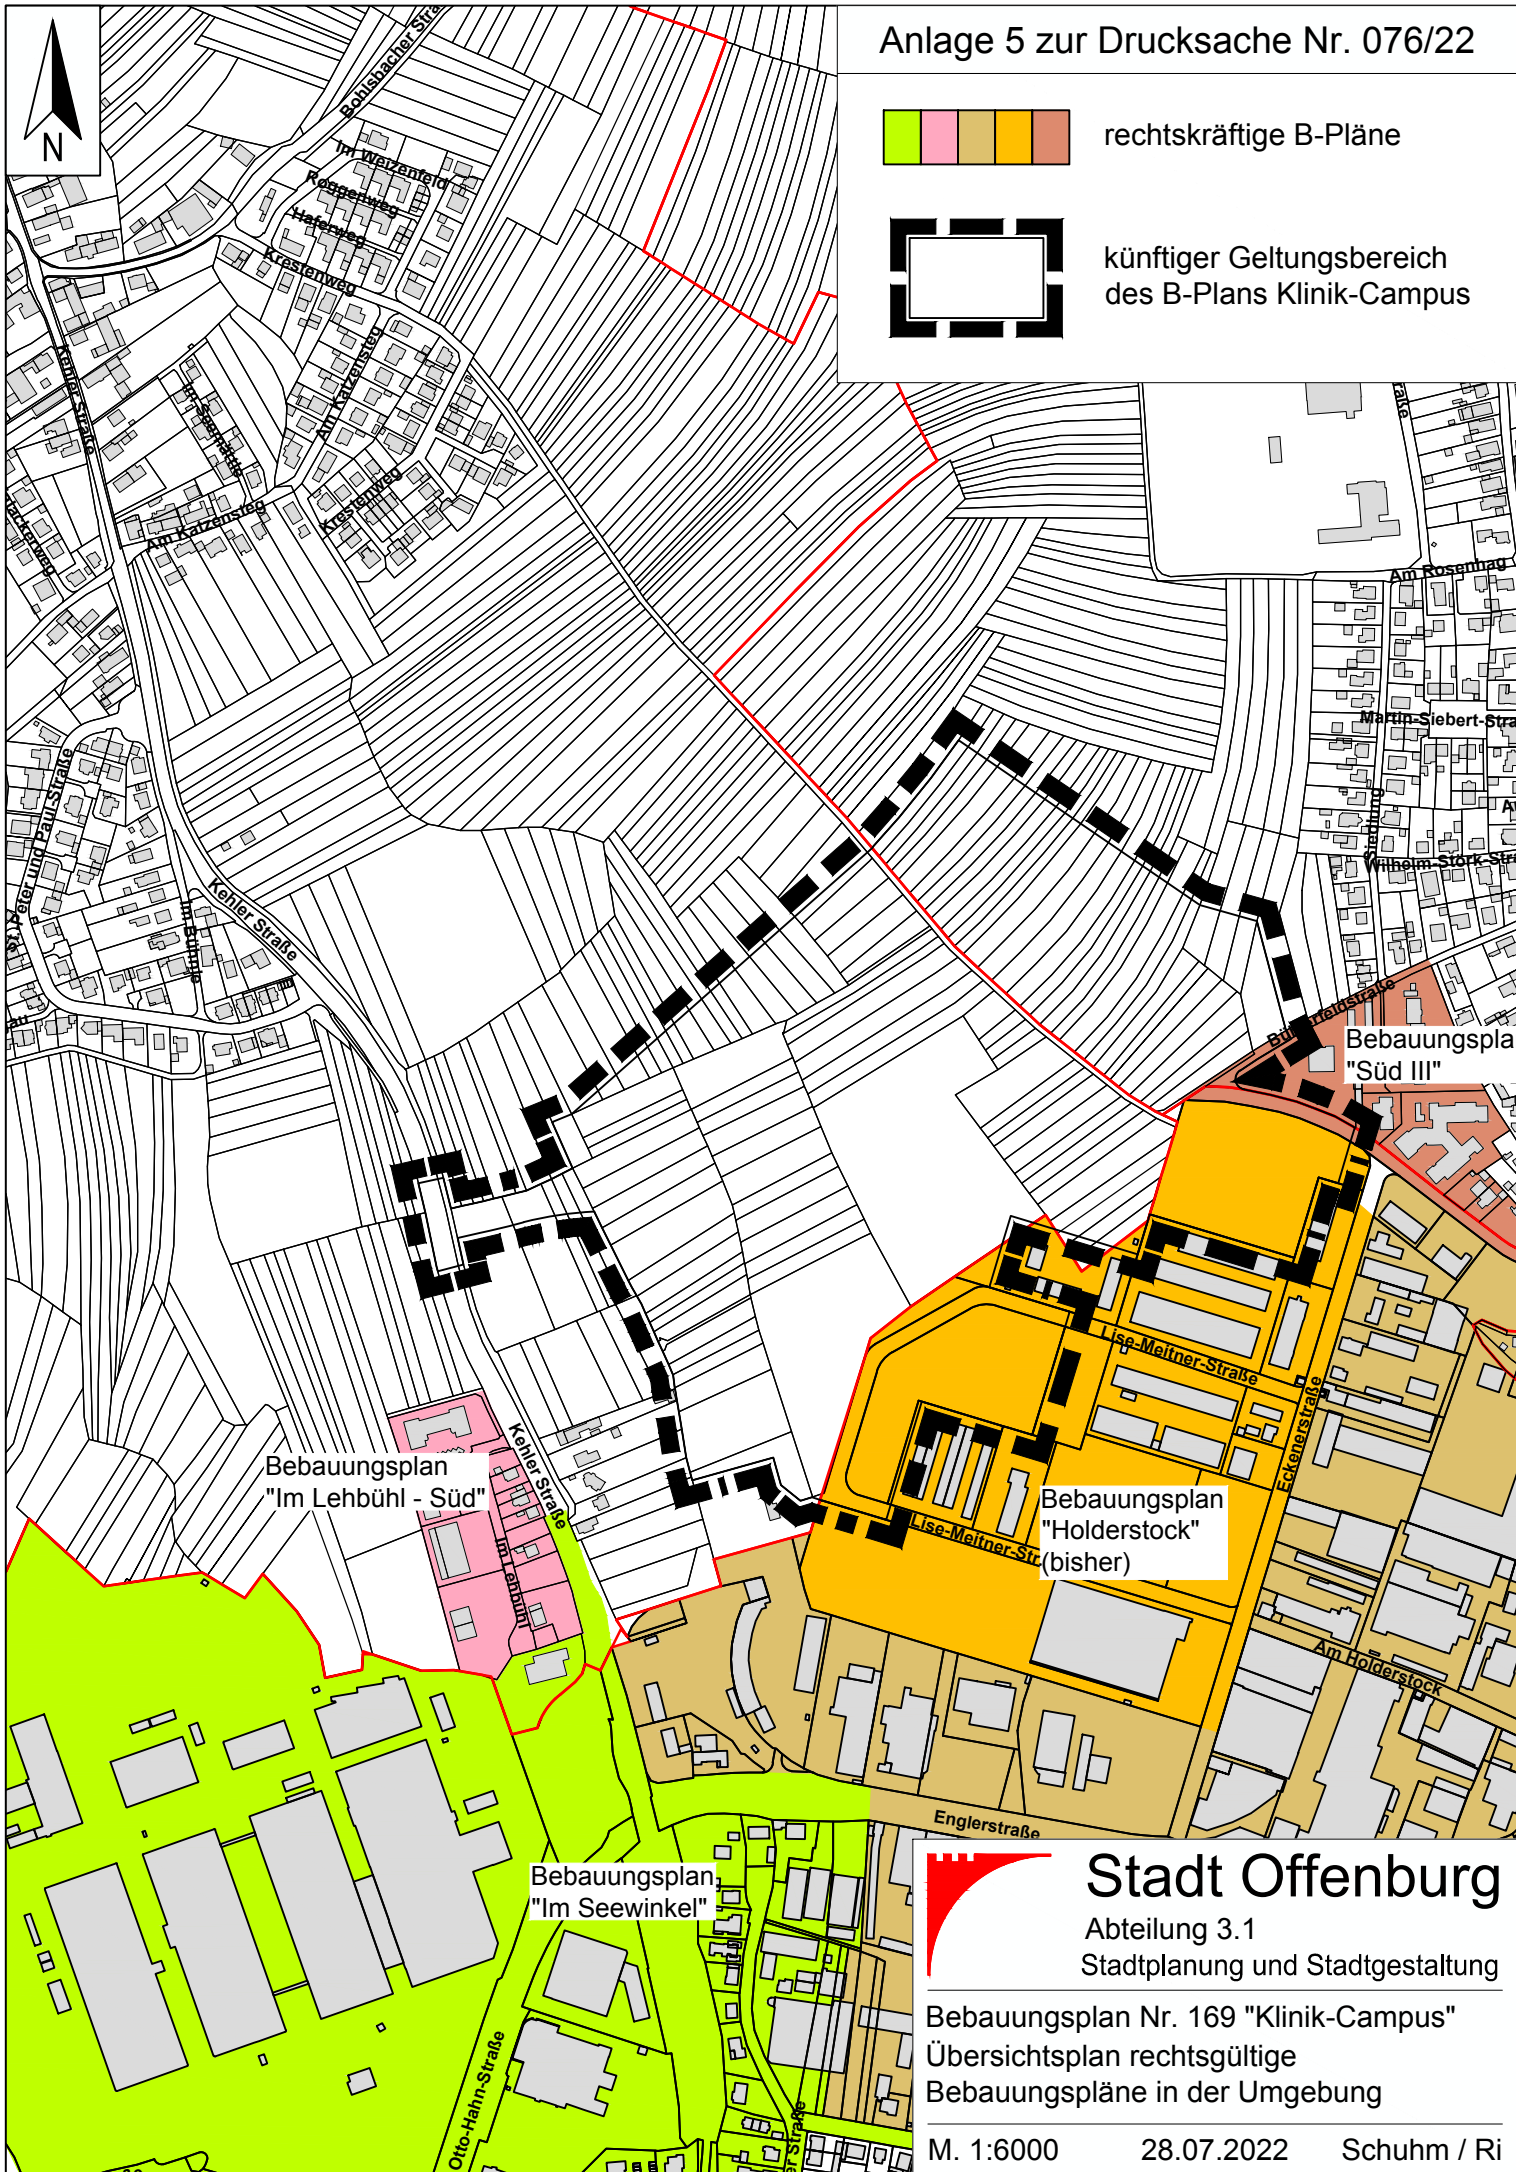


Bebauungsplan
"Im Lehbühl - Süd"

Bebauungsplan
"Holderstock"
(bisher)

Bebauungsplan
"Süd III"

Bebauungsplan
"Im Seewinkel"

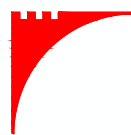

Stadt Offenburg

Abteilung 3.1
Stadtplanung und Stadtgestaltung

Bebauungsplan Nr. 169 "Klinik-Campus"
Übersichtsplan rechtsgültige
Bebauungspläne in der Umgebung