



rechtskräftige B-Pläne

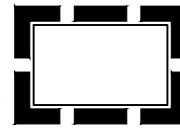

künftiger Geltungsbereich
des B-Plans Holderstock

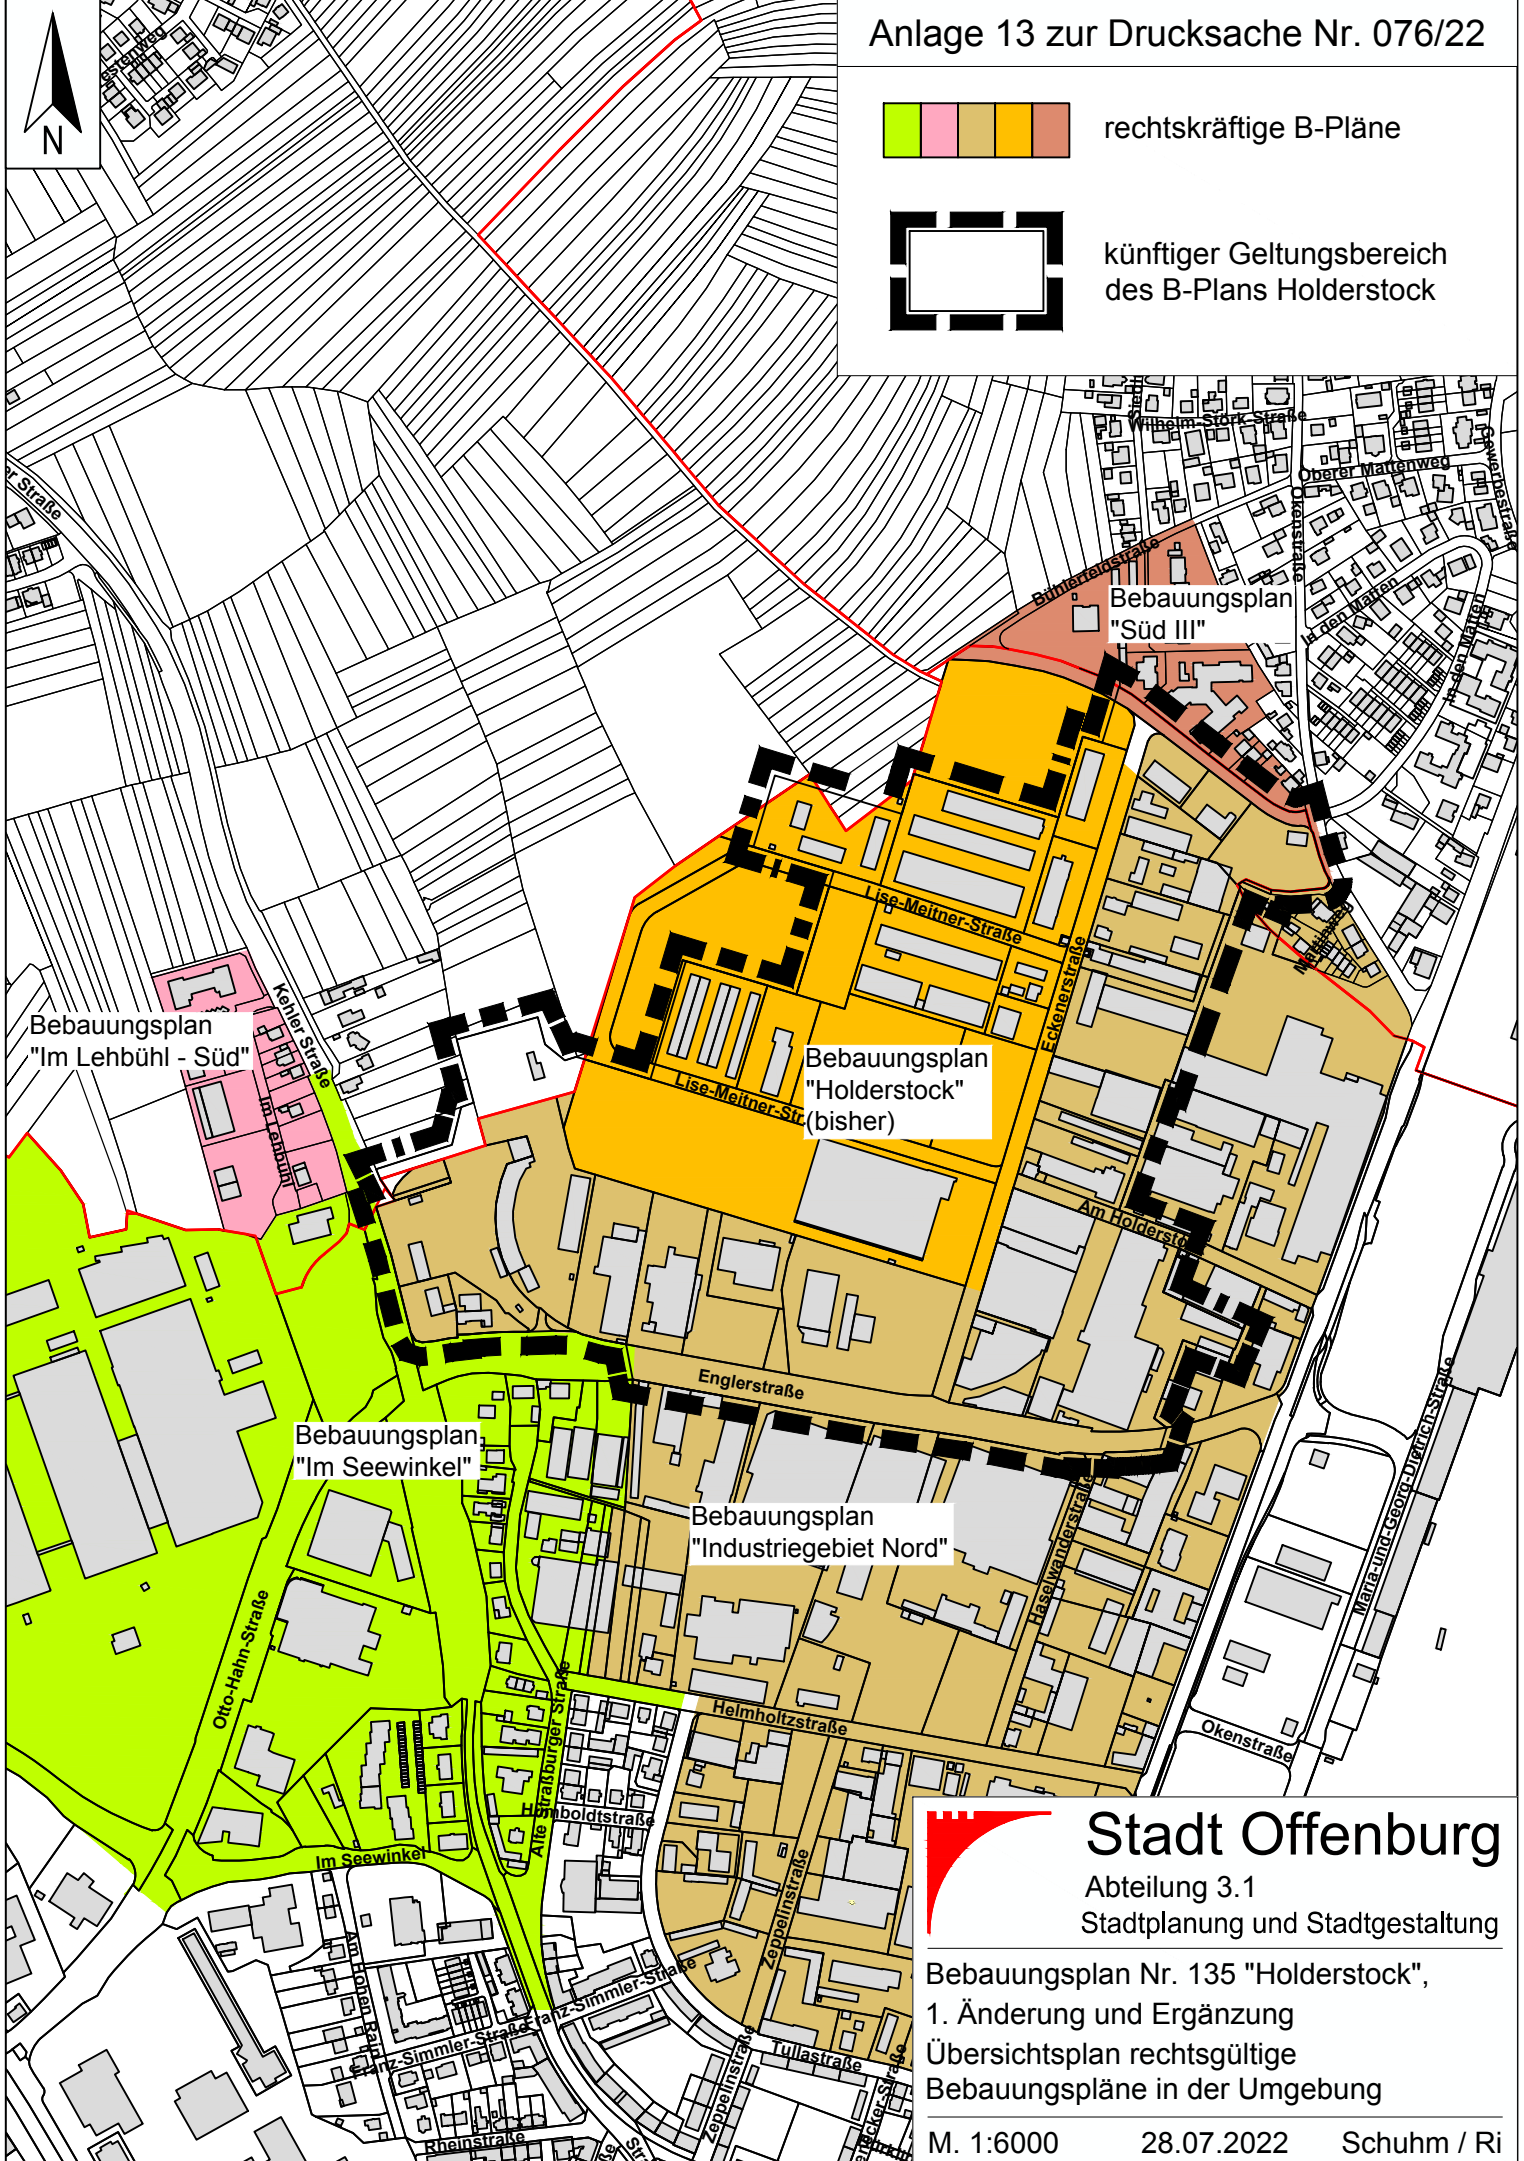


Bebauungsplan
"Im Lehbühl - Süd"

Bebauungsplan
"Im Seewinkel"

Bebauungsplan
"Holderstock"
(bisher)

Bebauungsplan
"Industriegebiet Nord"

Bebauungsplan
"Süd III"

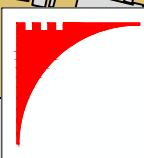 **Stadt Offenburg**
Abteilung 3.1
Stadtplanung und Stadtgestaltung

Bebauungsplan Nr. 135 "Holderstock",
1. Änderung und Ergänzung
Übersichtsplan rechtsgültige
Bebauungspläne in der Umgebung