




Anlage 4.1 zur Drucksache Nr. 104/22

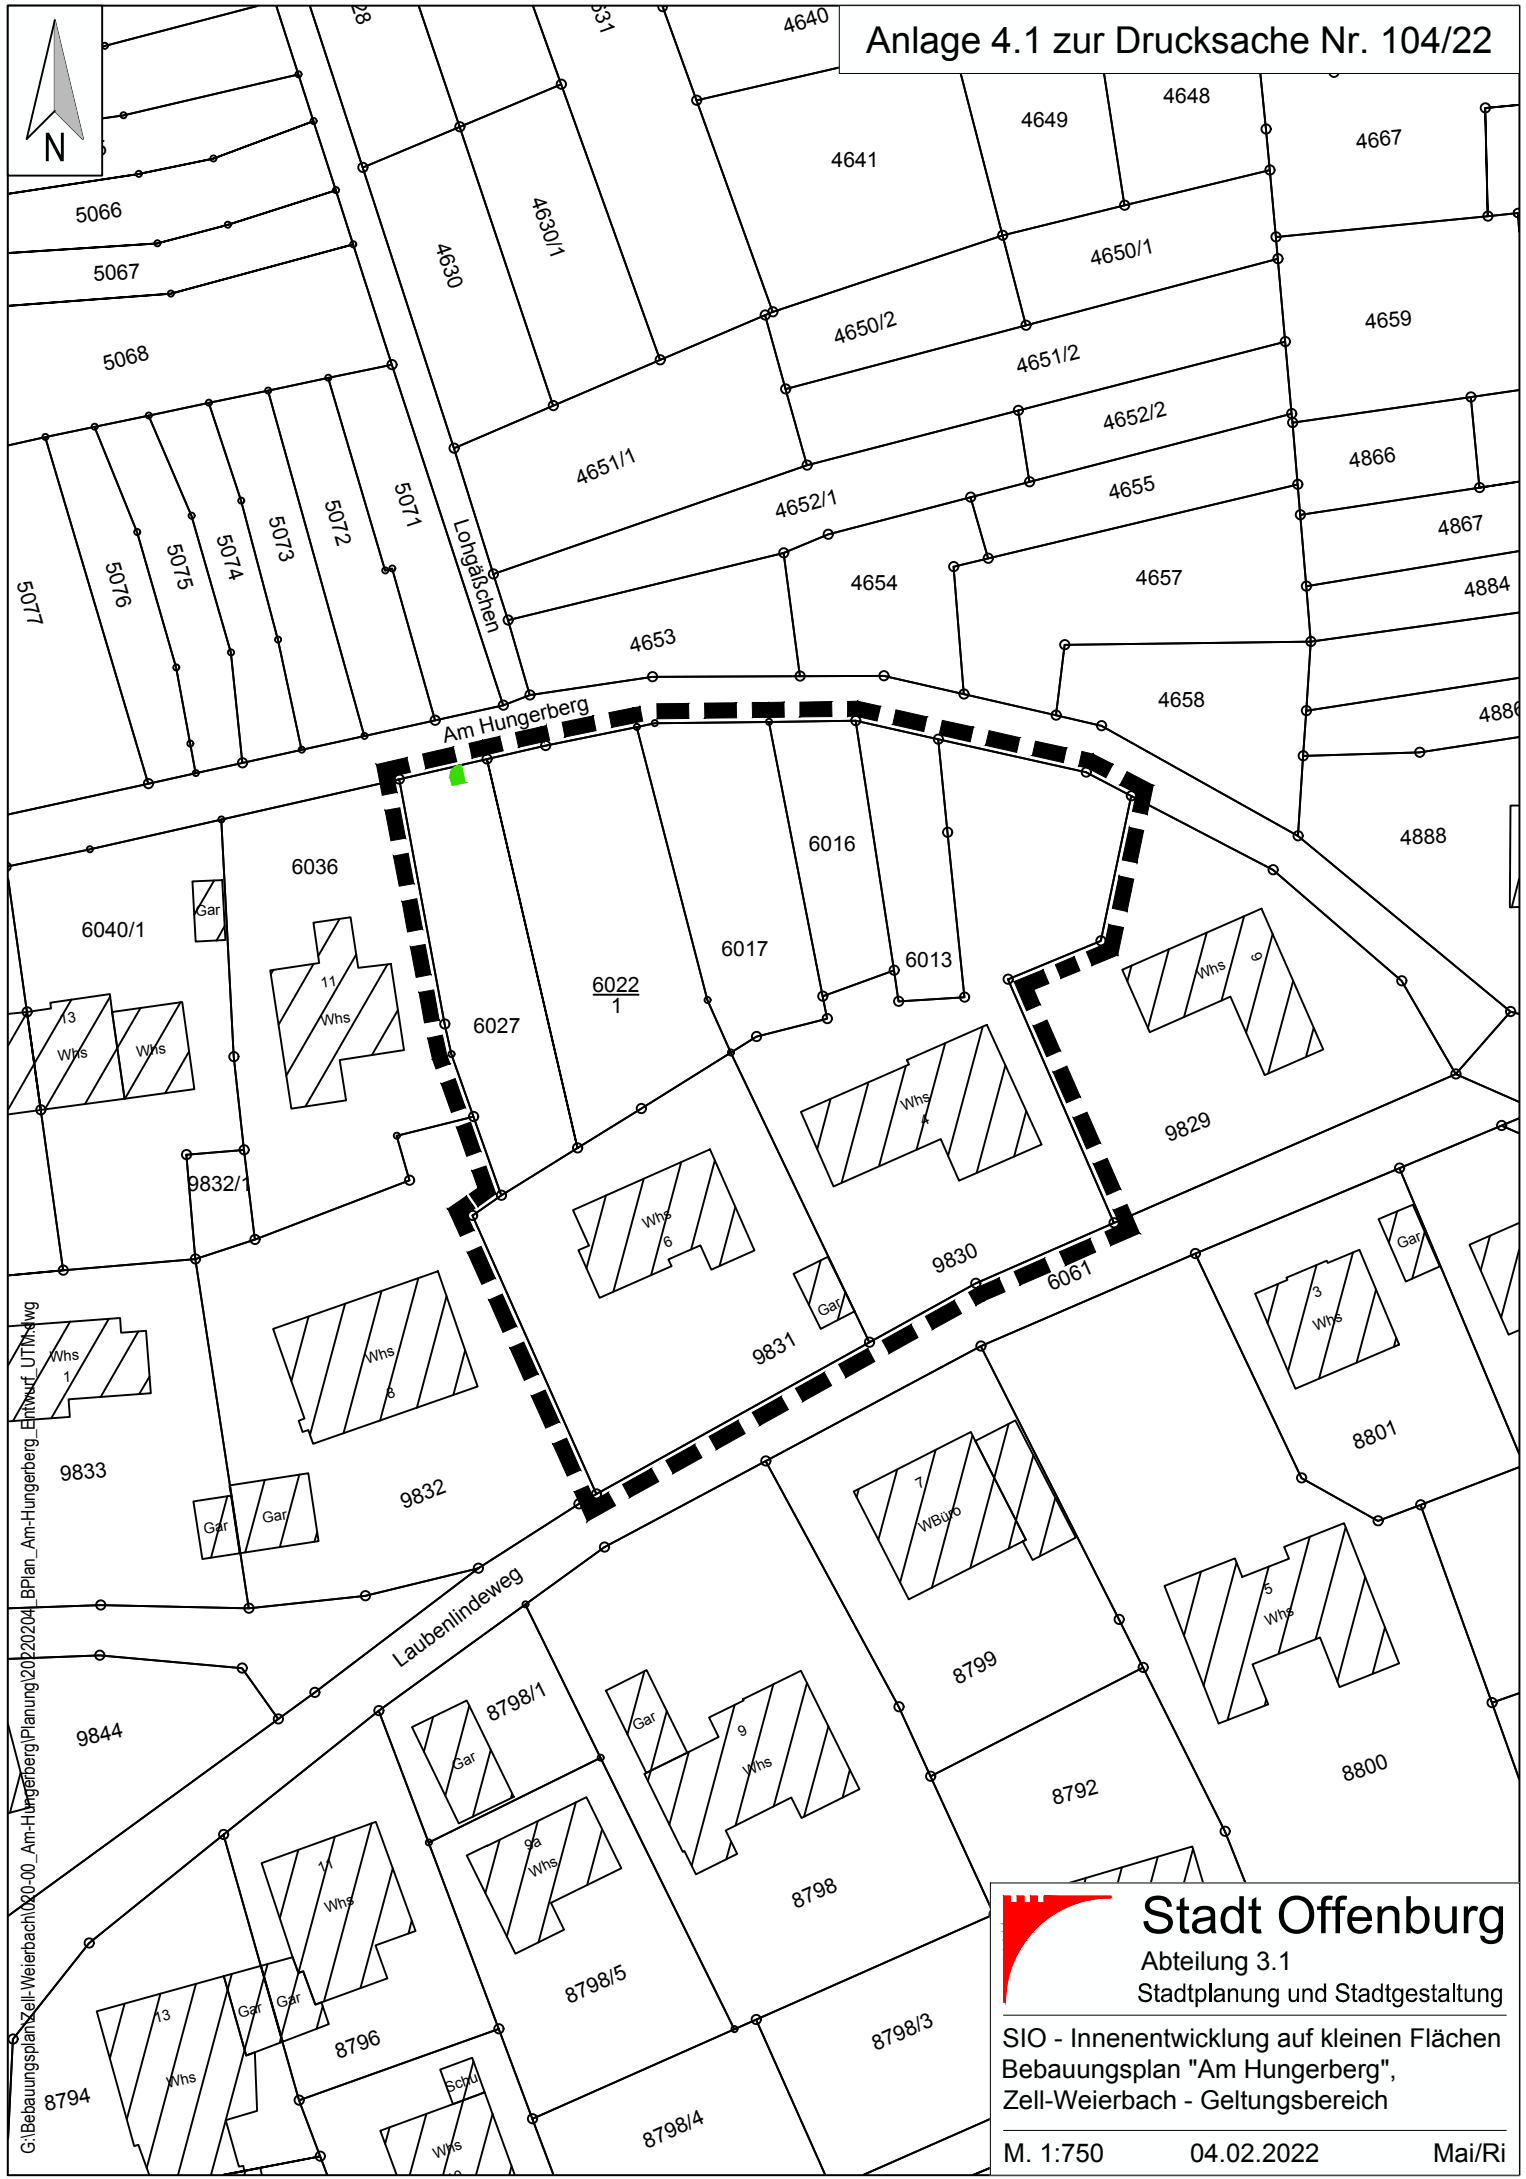

G:\Bebauungsplan\Zell-Weierbach\00-00\_Am-Hungerberg\Planung\2020\2024\_BP\Plan\_Am-Hungerberg\_Einwurf\_UTM.mxd

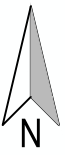

**Stadt Offenburg**  
Abteilung 3.1  
Stadtplanung und Stadtgestaltung

SIO - Innenentwicklung auf kleinen Flächen  
Bebauungsplan "Am Hungerberg",  
Zell-Weierbach - Geltungsbereich

M. 1:750      04.02.2022      Mai/Ri