


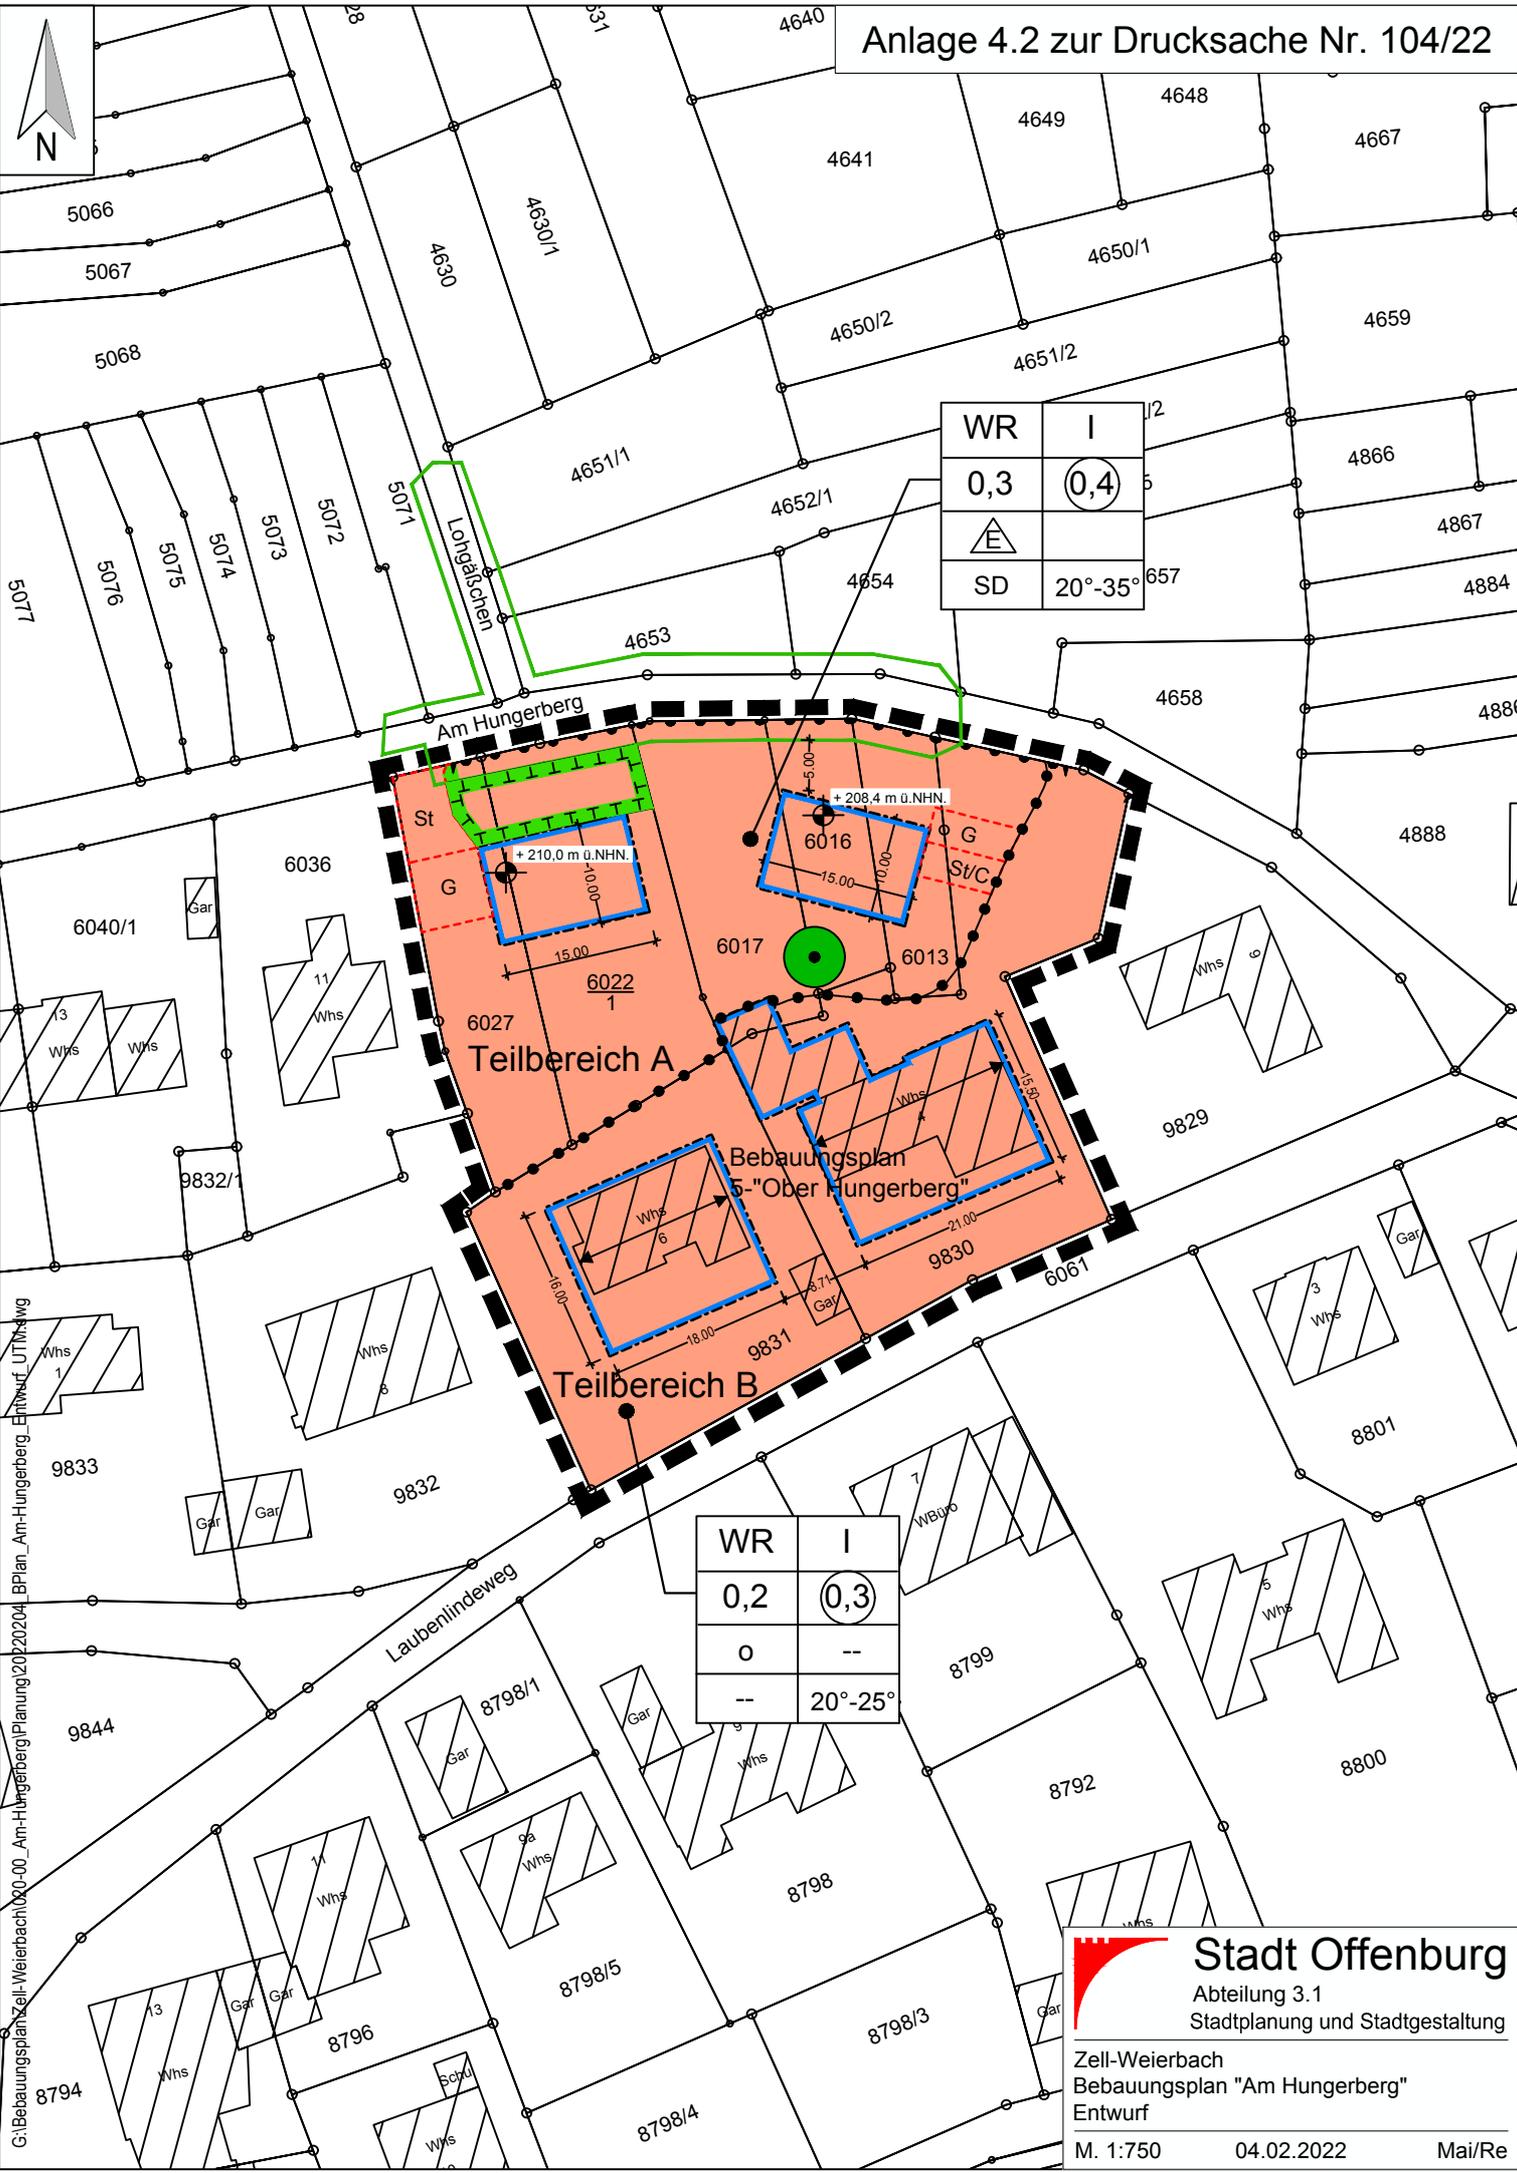

WR	I
0,3	0,4
SD	20°-35°

WR	I
0,2	0,3
0	--
--	20°-25°



G:\Bebauungsplan\Zell-Weierbach\00-00_Am-Hungerberg\Planung\2022\04_BP\Plan_Am-Hungerberg_Entwurf_UTM.dwg

Stadt Offenburg
 Abteilung 3.1
 Stadtplanung und Stadtgestaltung

Zell-Weierbach
 Bebauungsplan "Am Hungerberg"
 Entwurf

M. 1:750 04.02.2022 Mai/Re