


Anlage 2 zur Drucksache Nr.179/22

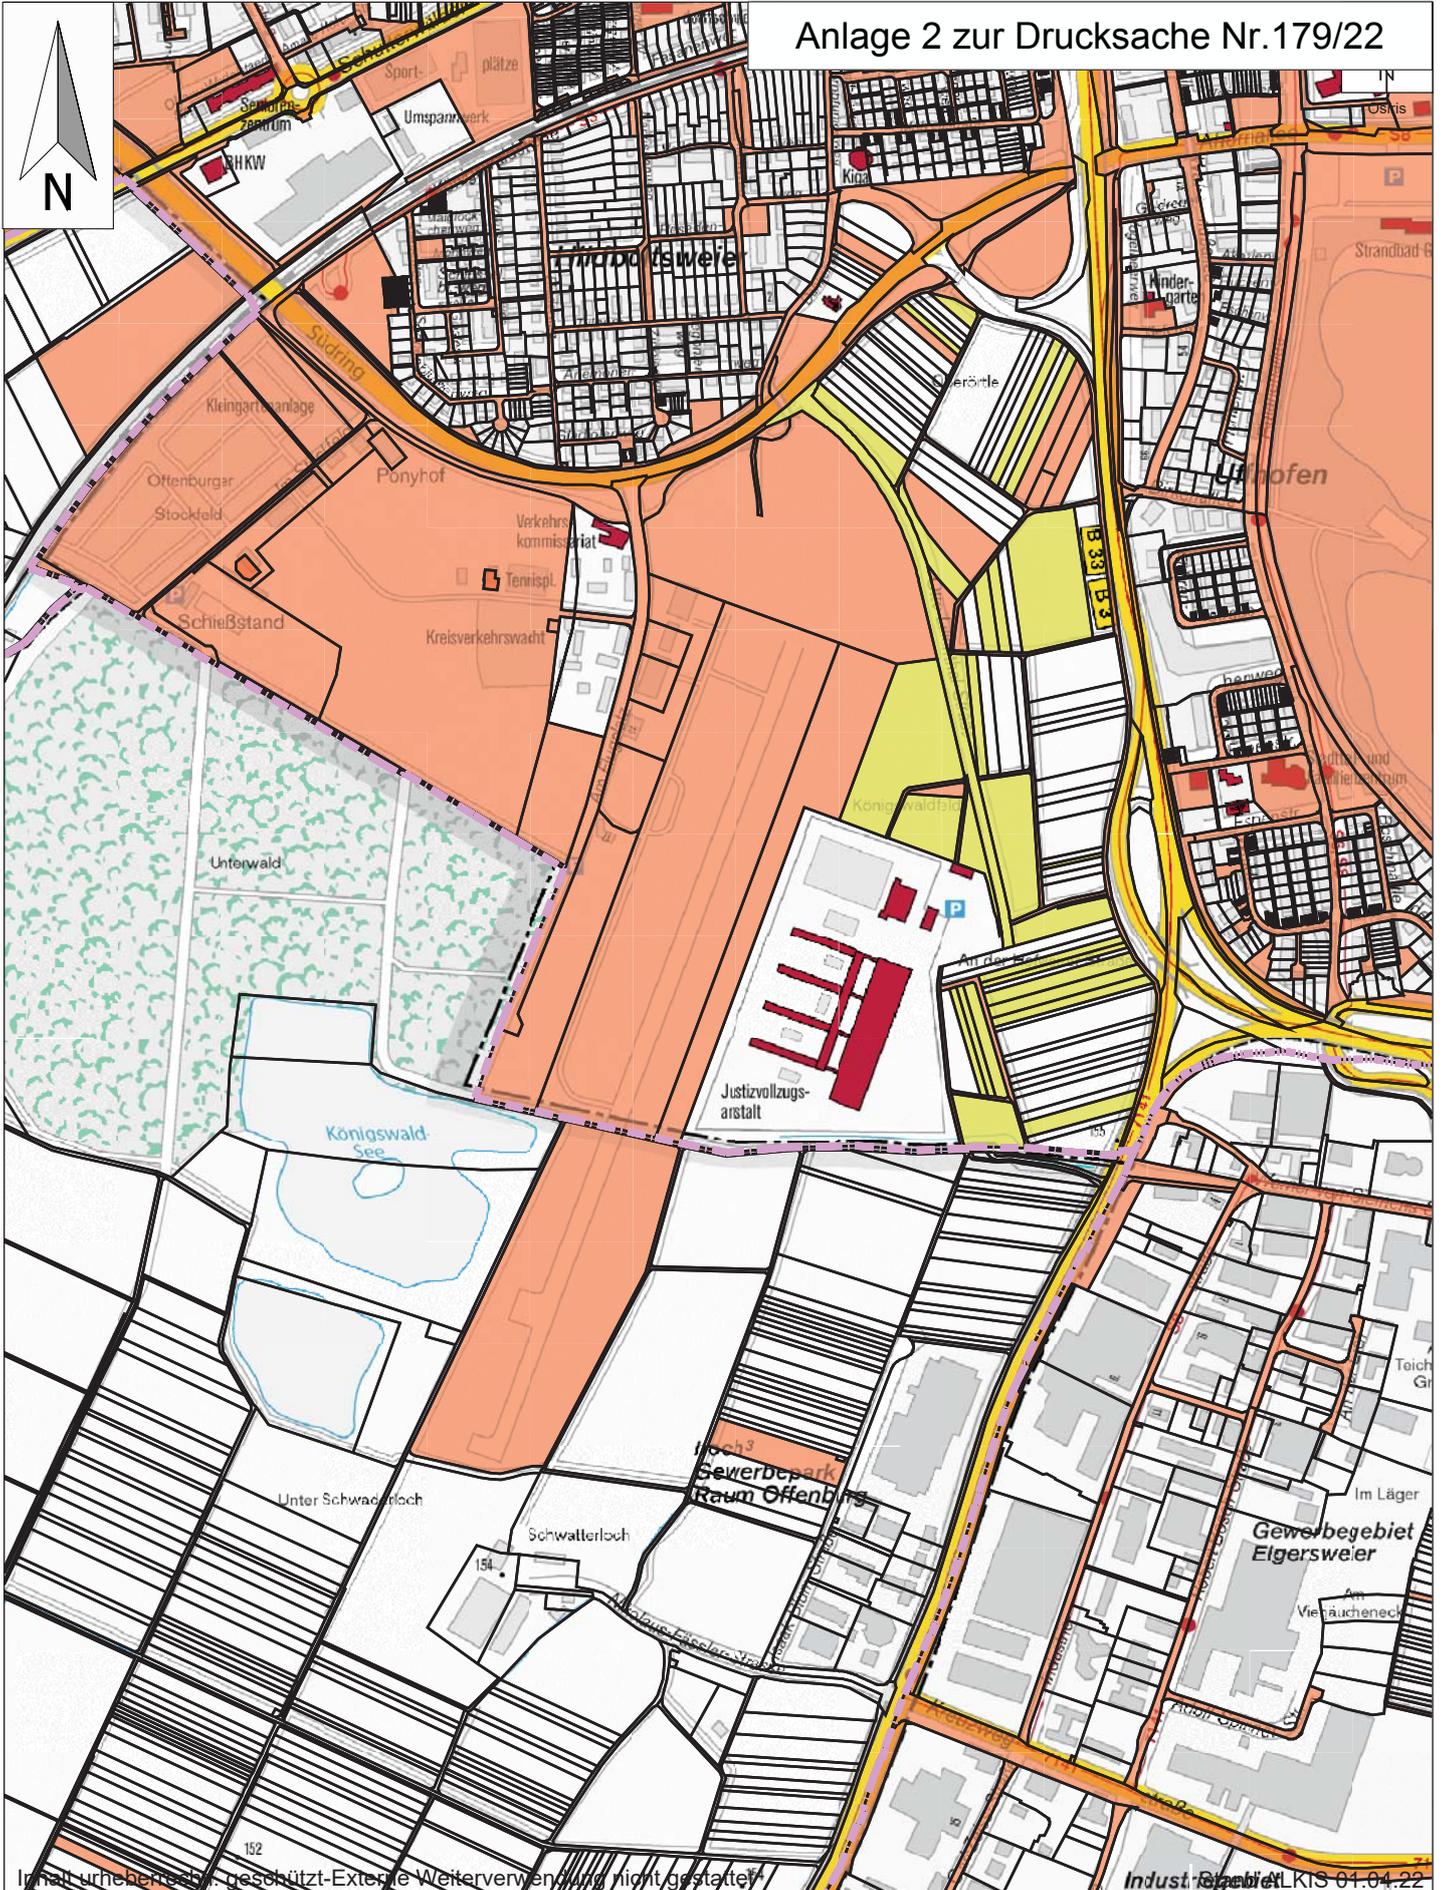

Inhalt urheberrechtlich geschützt-Externe Weiterverwendung nicht gestattet

Industriegebiet KIS 01.04.22

1:10000  
09.05.2022



Eigentumsverhältnisse:  
rot: Stadt Offenburg  
gelb: Zweckverband Gewerbepark Raum  
Offenburg