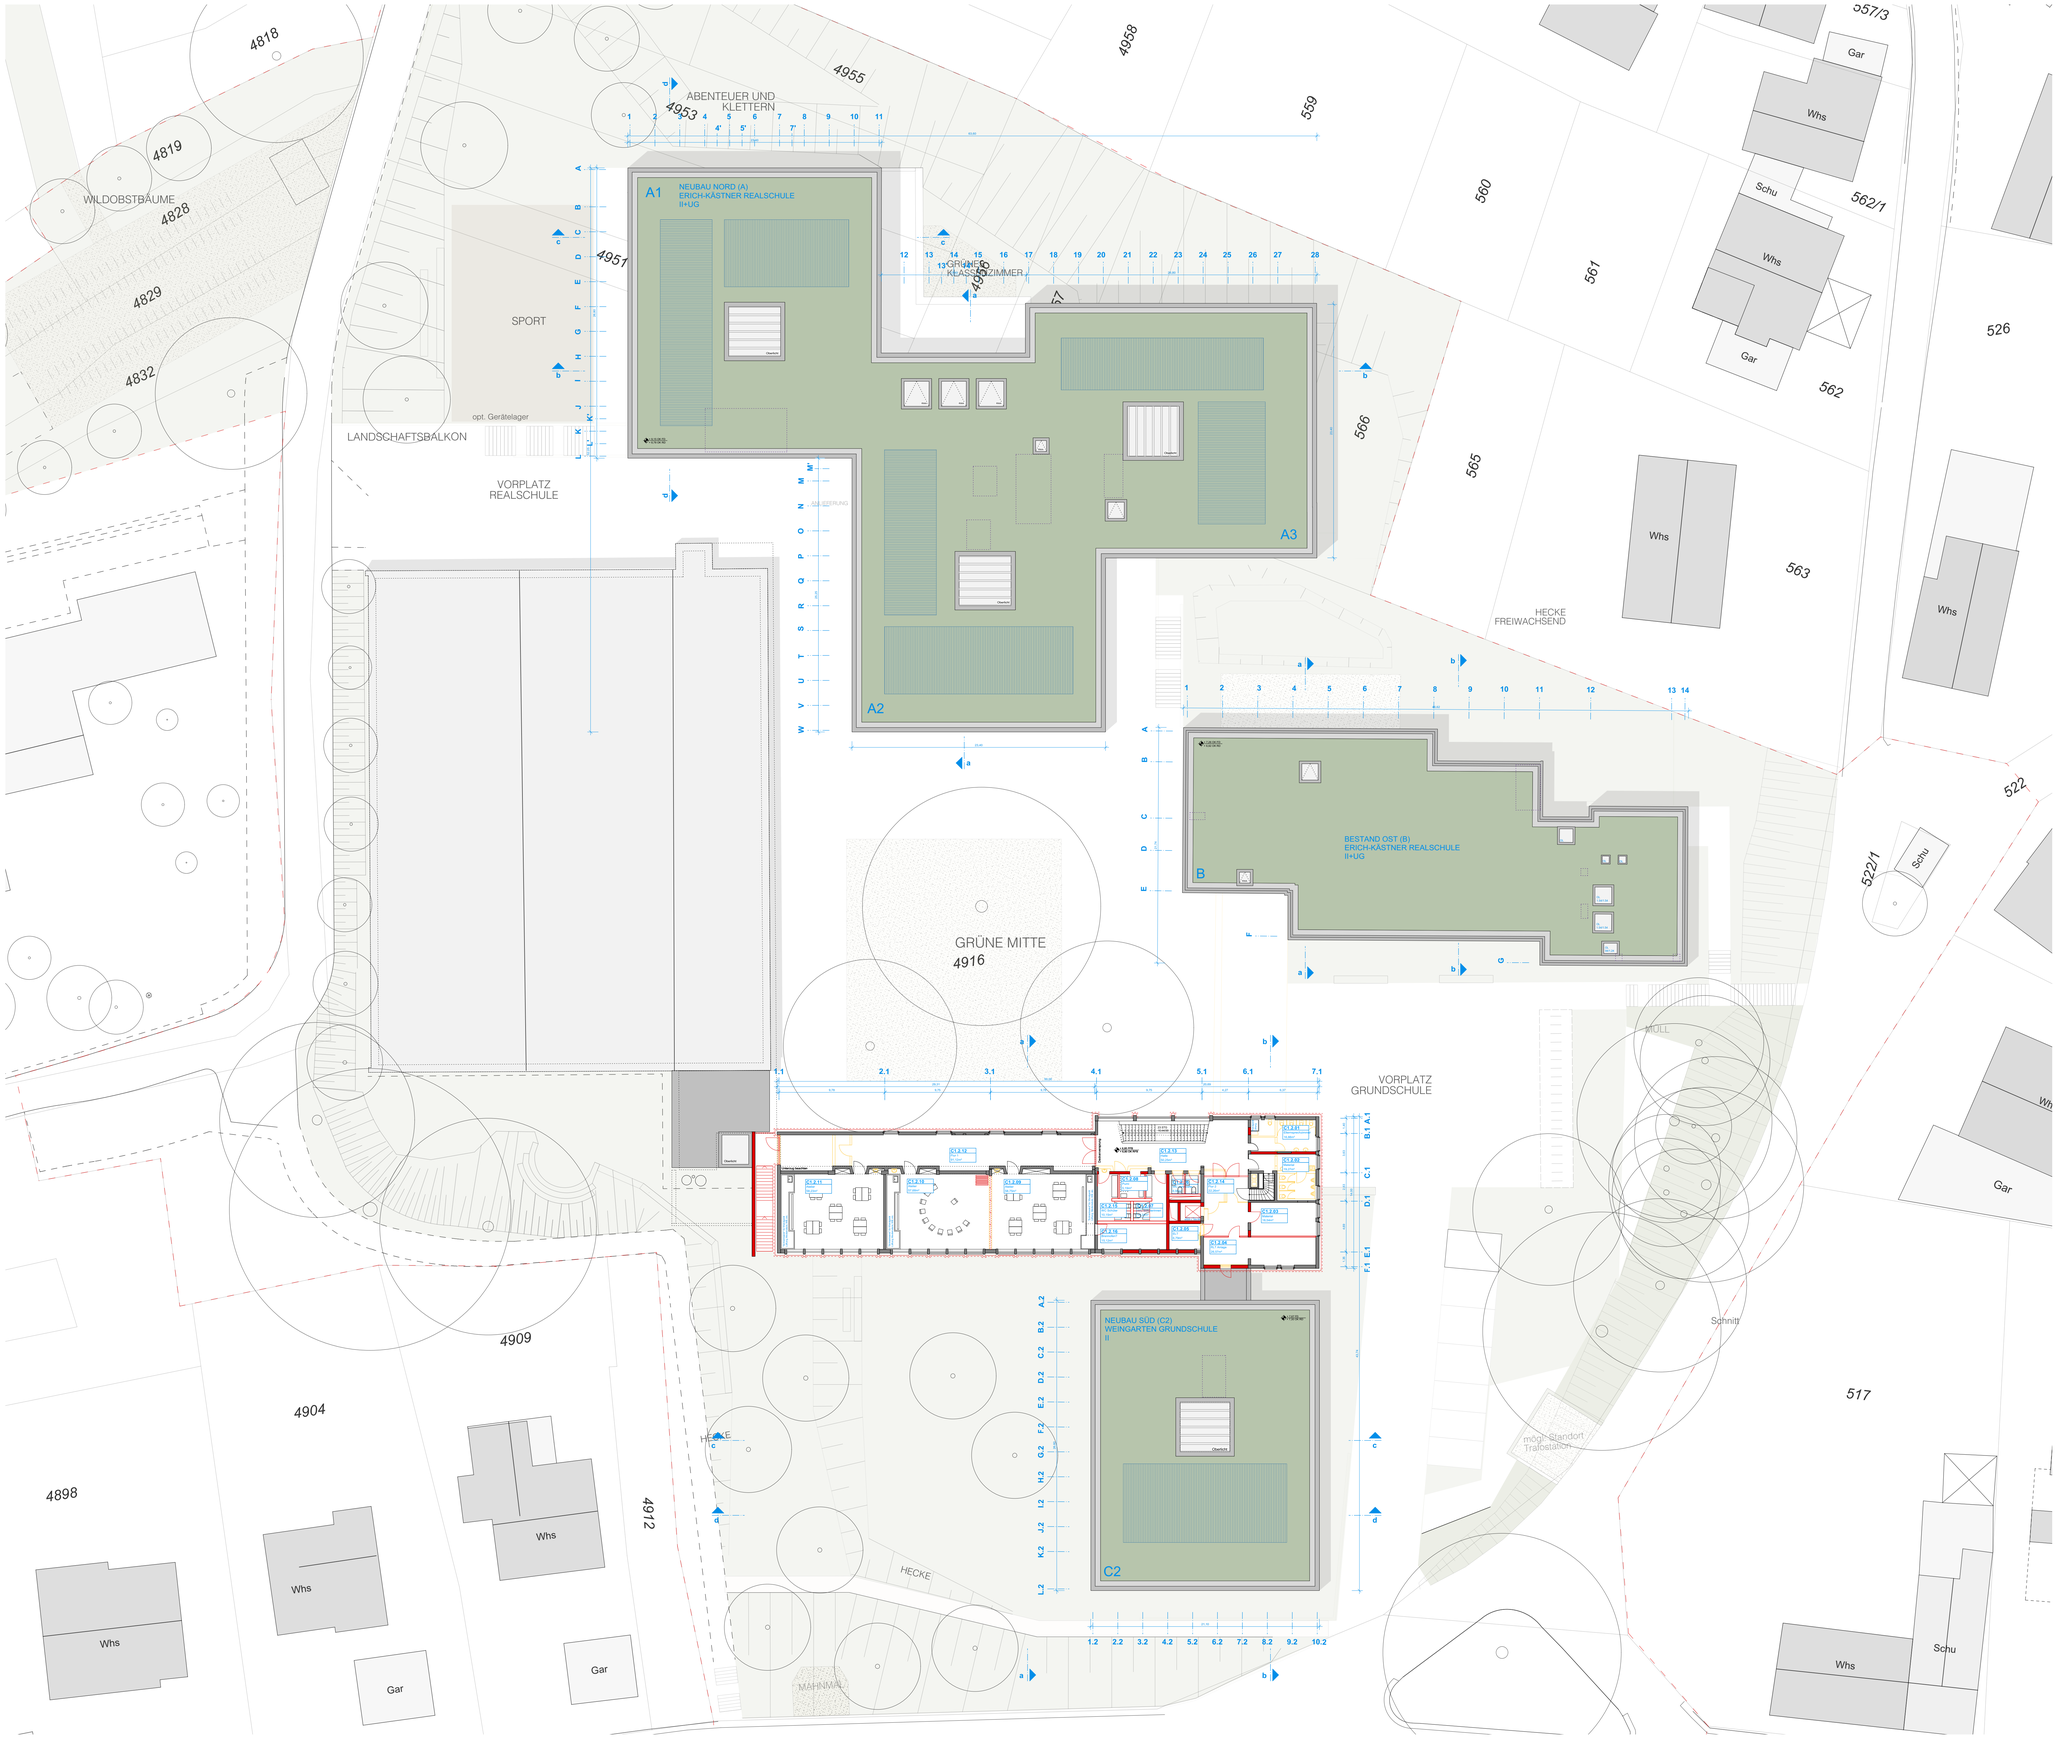

GRUNDRISSE EBENE 2 ARC-XX-GR-E2-001-2

Index	Änderung	Bearbeiter	Datum
4	Vorentwurfsplanung	F.M./I.W.	30.09.2022
3	Neu-Nord: Vergrößerung A1+A3/Neupositionierung NB Nord	F.M./I.W.	16.09.2022
2	Änderung: Geänderte Nutzung Raum C1.2.03	F.M./I.W.	03.09.2022
1	Erstellung	F.M./I.W.	29.07.2022

Planung
MGF ARCHITEKTEN GMBH
AUGUSTENSTRASSE 87
70197 STUTTGART
T 0711 - 50530680
F 0711 - 6159443
info@mgf-architekten.de

Bauherr
Stadt Offenburg
Fachbereich 5
Hochbau, Grünflächen, Umweltschutz
Wilhelmstraße 12
77654 Offenburg

Projekt
Weingarten-Grundschule
Erich-Kästner-Realschule
Schulstraße
77654 Offenburg, Zell-Weierbach

Layoutname/Plancode
ARC-XX-GR-E2-001-2.04

Plandatum
30.09.2022

Maßstab
1:200

Plangröße in mm
841 x 1500 mm (DINA0)

Gezeichnet
F.M. / I.W.

Planbezeichnung
Vorentwurfsplanung

GRUNDRISSE EBENE 2