



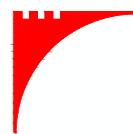

- Abgrenzung Planungsgebiet
- Abgrenzung städtische Grundstücke /BSC-Gelände
- Grundstücke Bestand
- städtische Grundstücke+ EWM
- private Grundstücke
- ▨ BSC-Gelände

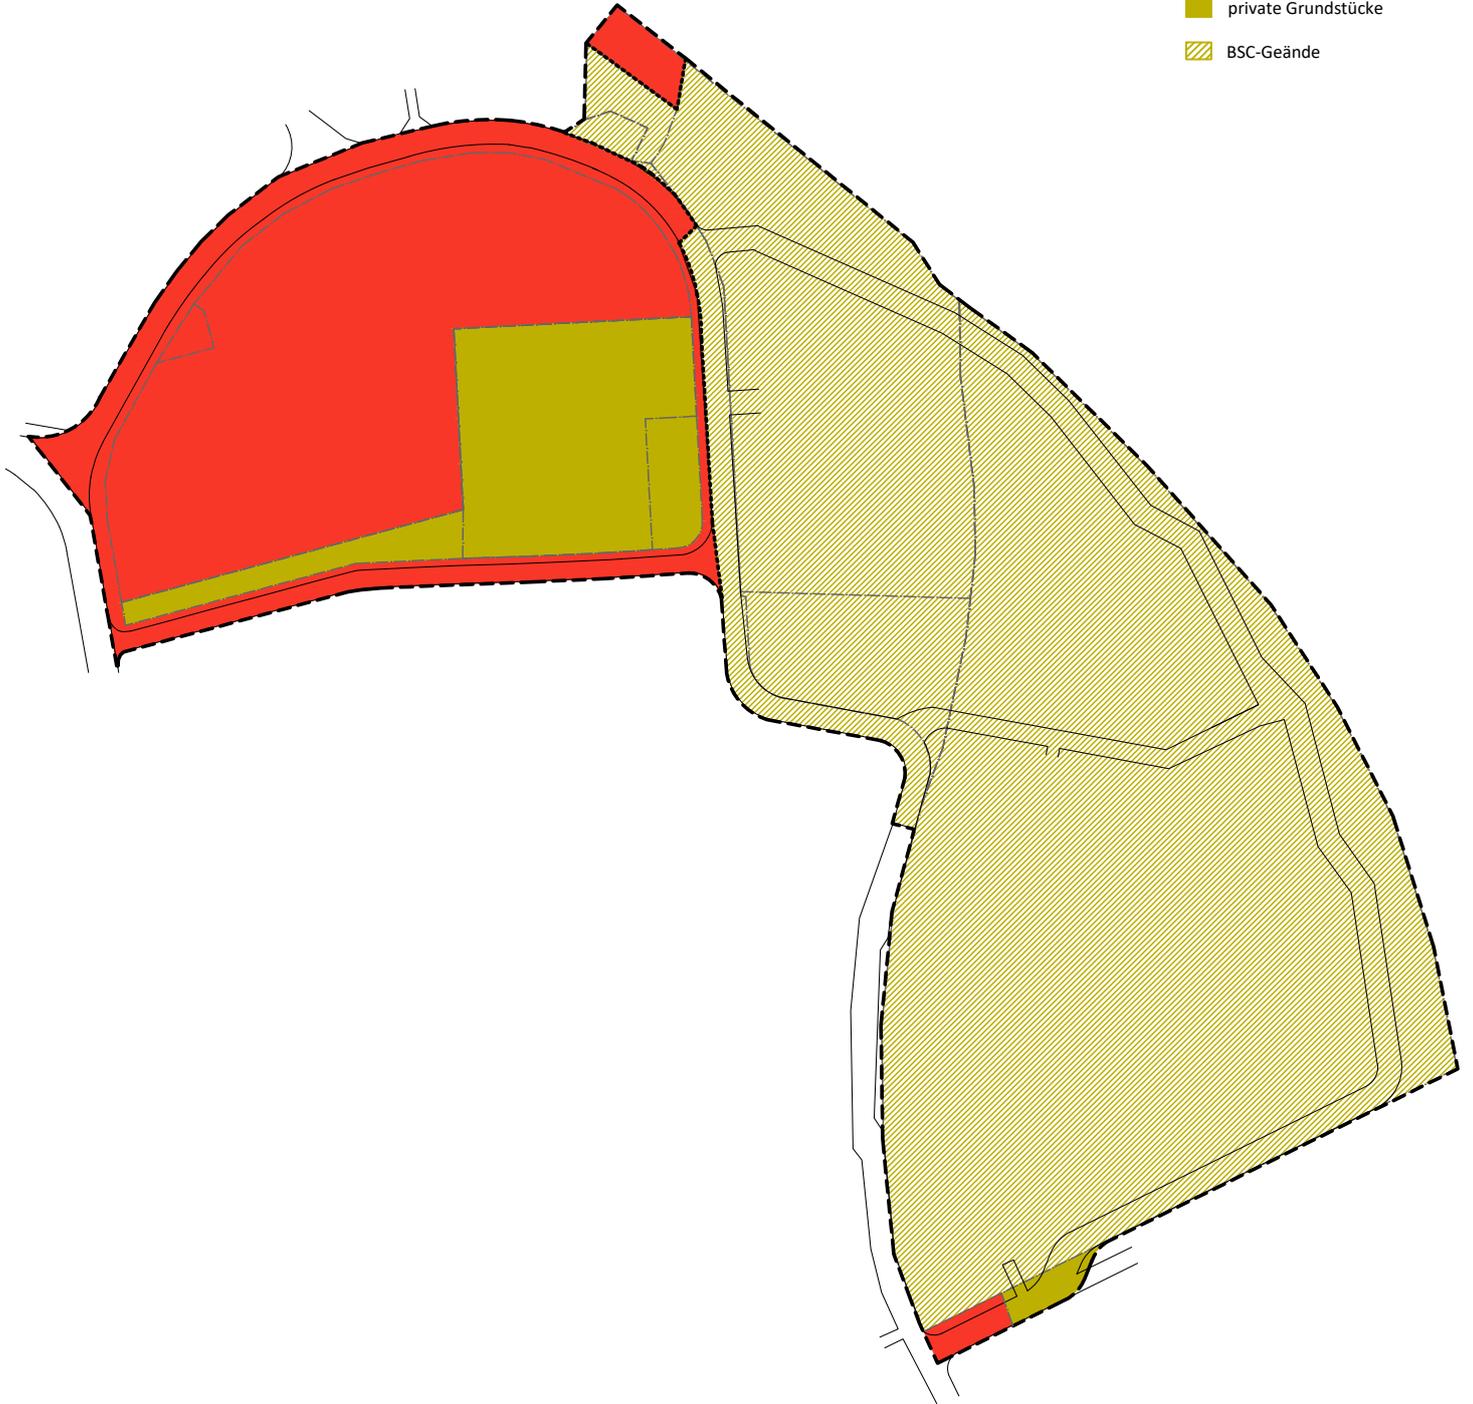

Stadt Offenburg

Abteilung 3.1
Stadtplanung und Stadtgestaltung

Städtebaulicher Entwurf (Stand 04/2023)
„Albersbösch Burdastraße-Nord“
-Übersichtsplan Grundstücke-

o.M.

25.04.2023

Zem/Ri