

In den Feldreben

TH 7,5m  
FH 11,8m

TH 5,6m

FH 10,3m

Winzerstraße

Im Erb

Am Winzerkeller

Am Winzerkeller

Winzerstraße



2 St. OV.

8 Stellplätze



MF-Raum  
Dorf-Café  
80m²

Ortsverwaltung 110m²

Wohnung 2  
2 Zi  
65m²



Wohnung 1  
3 Zi  
82m²

WC  
29m²

Müll  
12m²

Tiefhof

Spielplatz

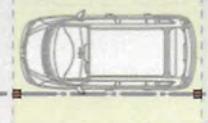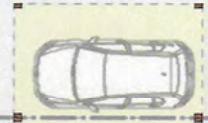


4 Carports  
Reihenhaus

1 Stellpl.  
Bar. frei

12 Fahrrad  
Stellplätze überdacht



In den Feldreben

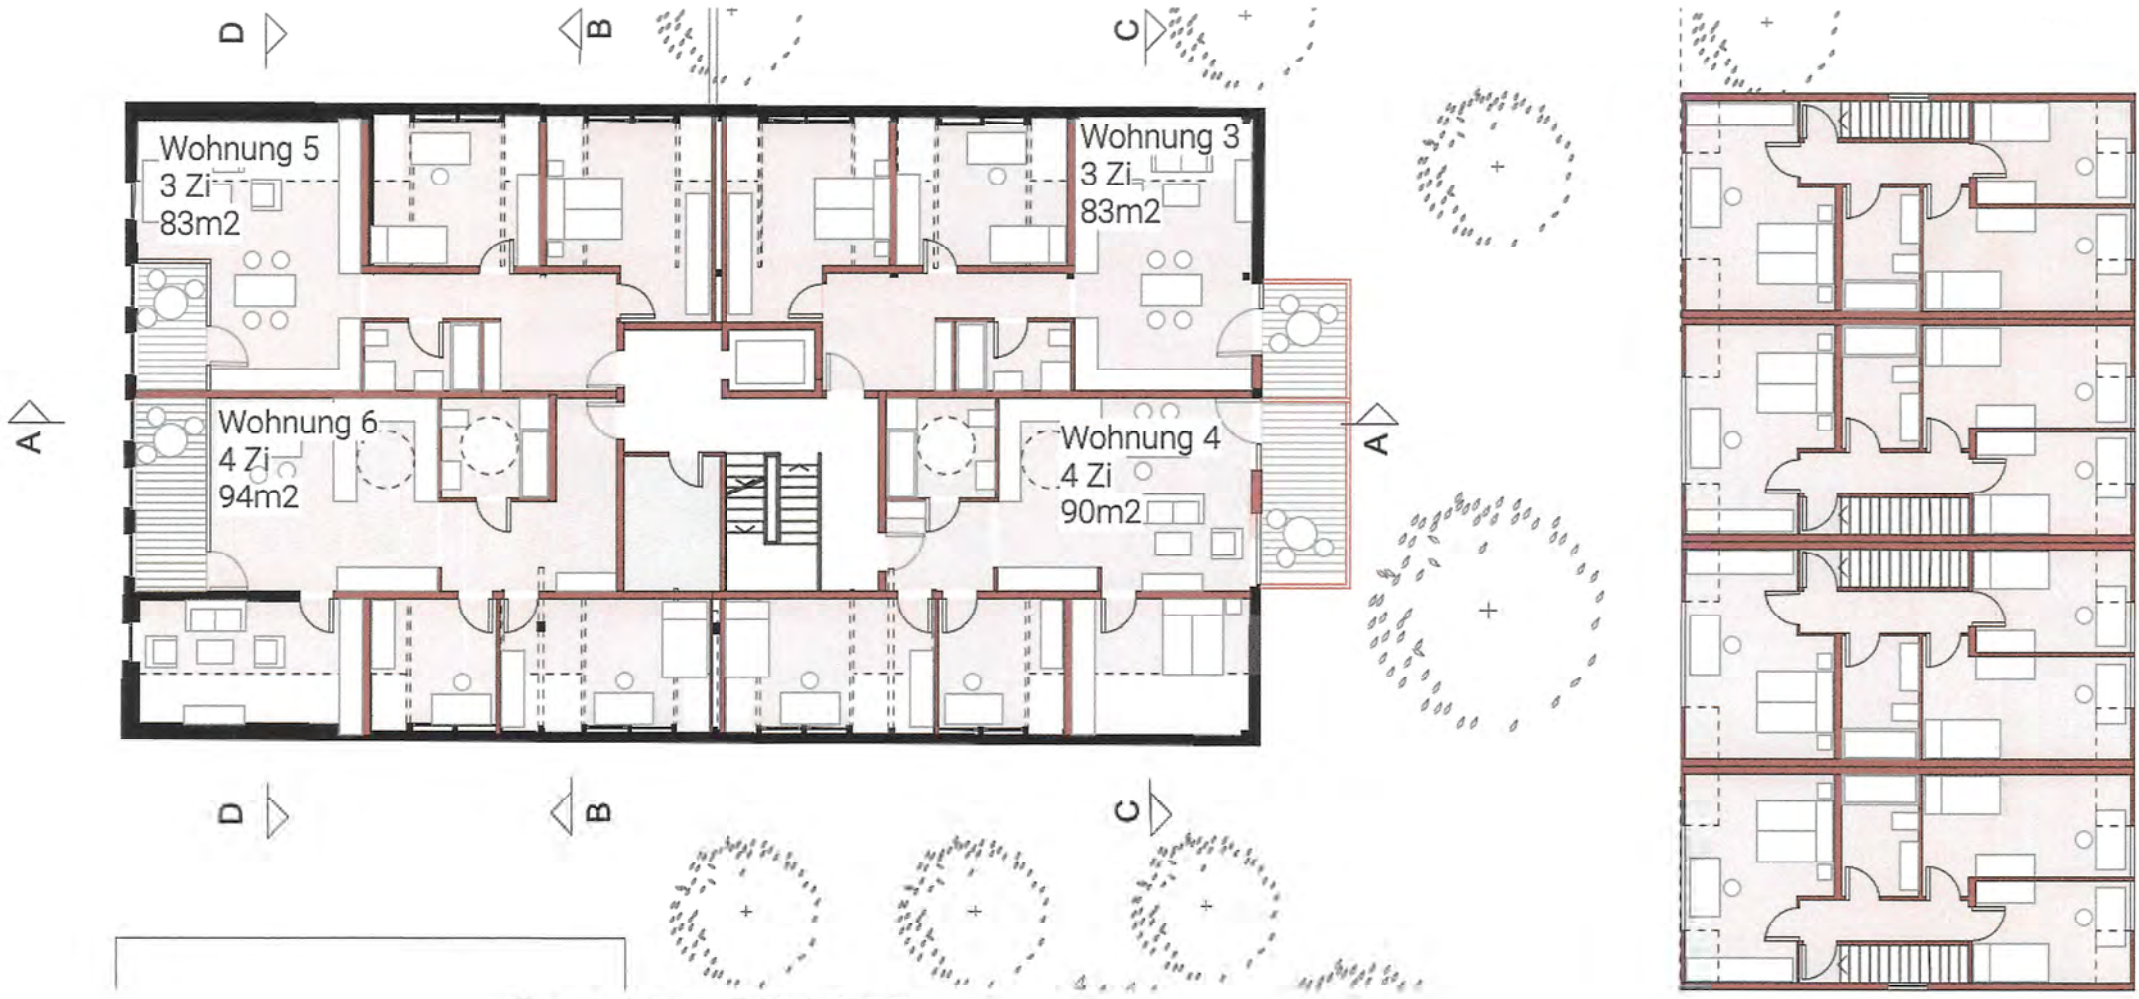

Grundriss OG 1:200



Grundriss UG 1:200