


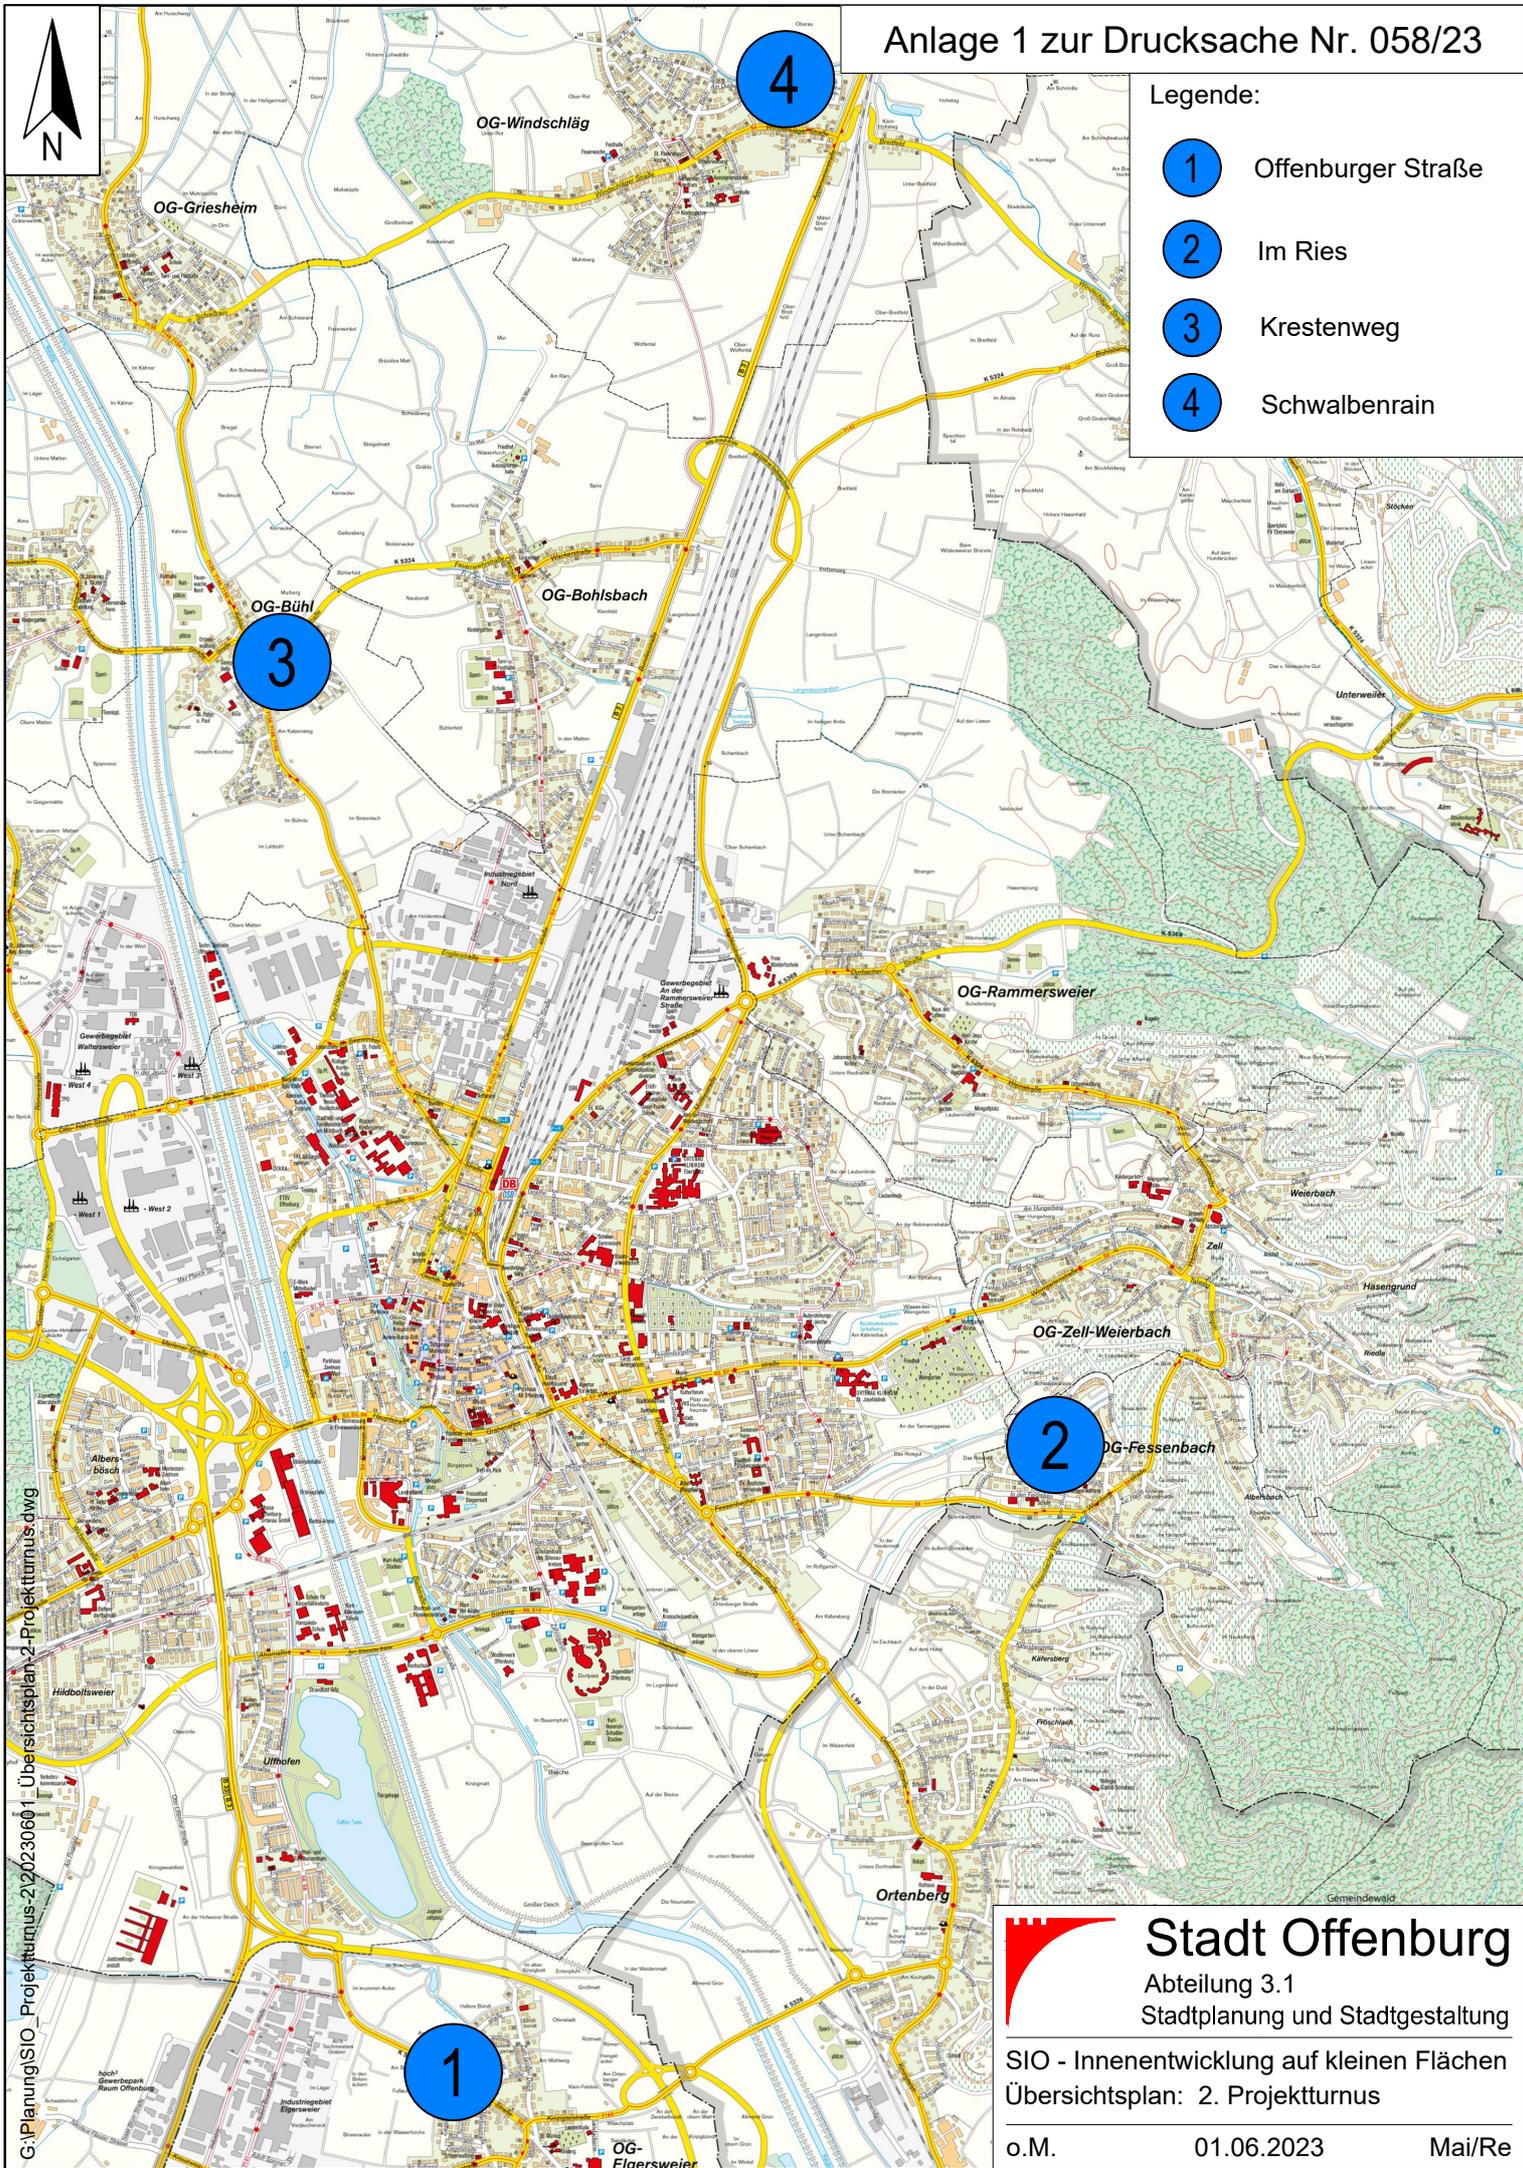

Legende:

- 1 Offenburger Straße
- 2 Im Ries
- 3 Krestenweg
- 4 Schwalbenrain



G:\Planung\SIO\_Projektturnus-2\20230601\_Ubersichtsplan\_2-Projektturnus.dwg

**Stadt Offenbourg**  
 Abteilung 3.1  
 Stadtplanung und Stadtgestaltung

SIO - Innenentwicklung auf kleinen Flächen  
Übersichtsplan: 2. Projektturnus