


Bahnhofsquartier Offenburg - Detailausschnitt 1 Nord-West

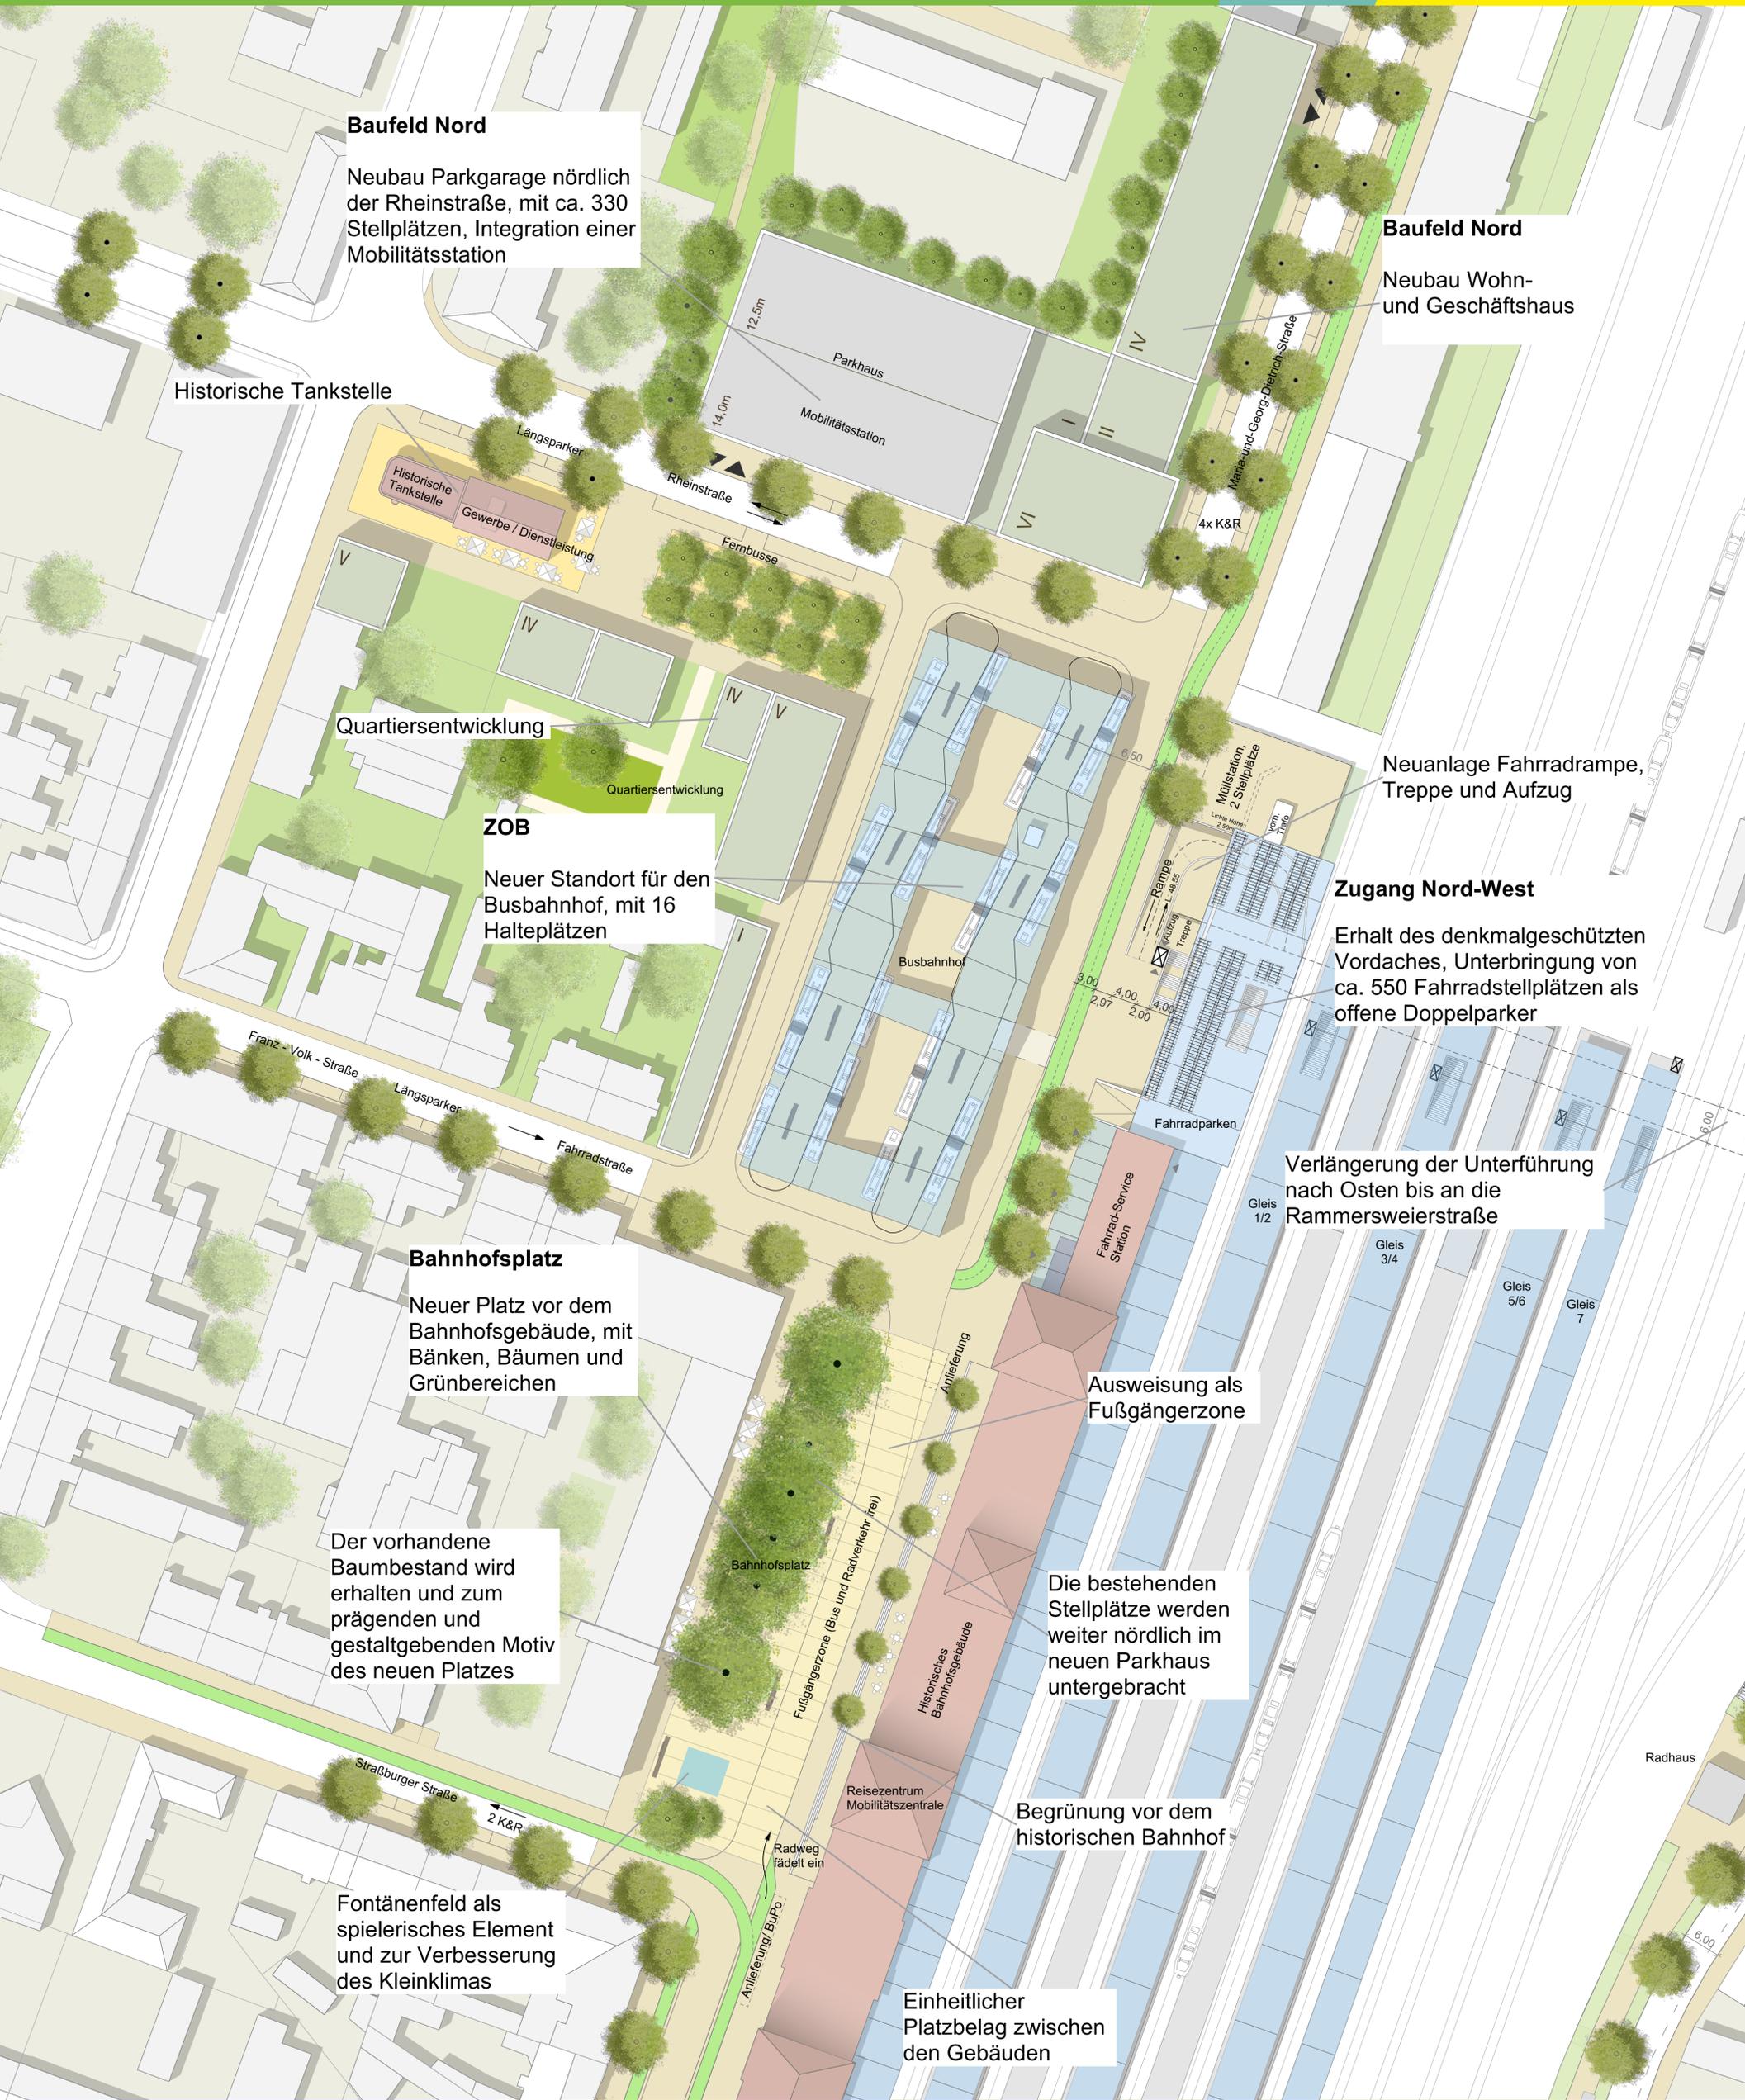

Baufeld Nord

Neubau Parkgarage nördlich der Rheinstraße, mit ca. 330 Stellplätzen, Integration einer Mobilitätsstation

Baufeld Nord

Neubau Wohn- und Geschäftshaus

Historische Tankstelle

Quartiersentwicklung

ZOB

Neuer Standort für den Busbahnhof, mit 16 Halteplätzen

Neuanlage Fahrradrampe, Treppe und Aufzug

Zugang Nord-West

Erhalt des denkmalgeschützten Vordaches, Unterbringung von ca. 550 Fahrradstellplätzen als offene Doppelparker

Bahnhofsplatz

Neuer Platz vor dem Bahnhofsgebäude, mit Bänken, Bäumen und Grünbereichen

Verlängerung der Unterführung nach Osten bis an die Rammersweierstraße

Der vorhandene Baumbestand wird erhalten und zum prägenden und gestaltgebenden Motiv des neuen Platzes

Ausweisung als Fußgängerzone

Die bestehenden Stellplätze werden weiter nördlich im neuen Parkhaus untergebracht

Fontänenfeld als spielerisches Element und zur Verbesserung des Kleinklimas

Begrünung vor dem historischen Bahnhof

Einheitlicher Platzbelag zwischen den Gebäuden