




Städtebauliche Analyse 1 - Gebäudenutzungen (EG)

 Abgrenzung Vorbereitende Untersuchungen „Südstadt“, Beschluss zur Gebietsweiterung 27.03.2023, ca. 66.40 ha

 Ergänzung des Untersuchungsgebiets „Südstadt“, ca. 68.86 ha

Erdgeschossnutzungen

-  Wohnen
-  Öffentliche Einrichtung
-  Kirchliche Einrichtung
-  Dienstleistung
-  Gastronomie
-  Handel
-  Gewerbe
-  Handwerk/ Produktion
-  Mischnutzung-Wohnen/Gewerbe
-  Versorgungsanlage
-  Keine Angabe / Garagen / Nebennutzung / Nebengebäude / Tiefgarage

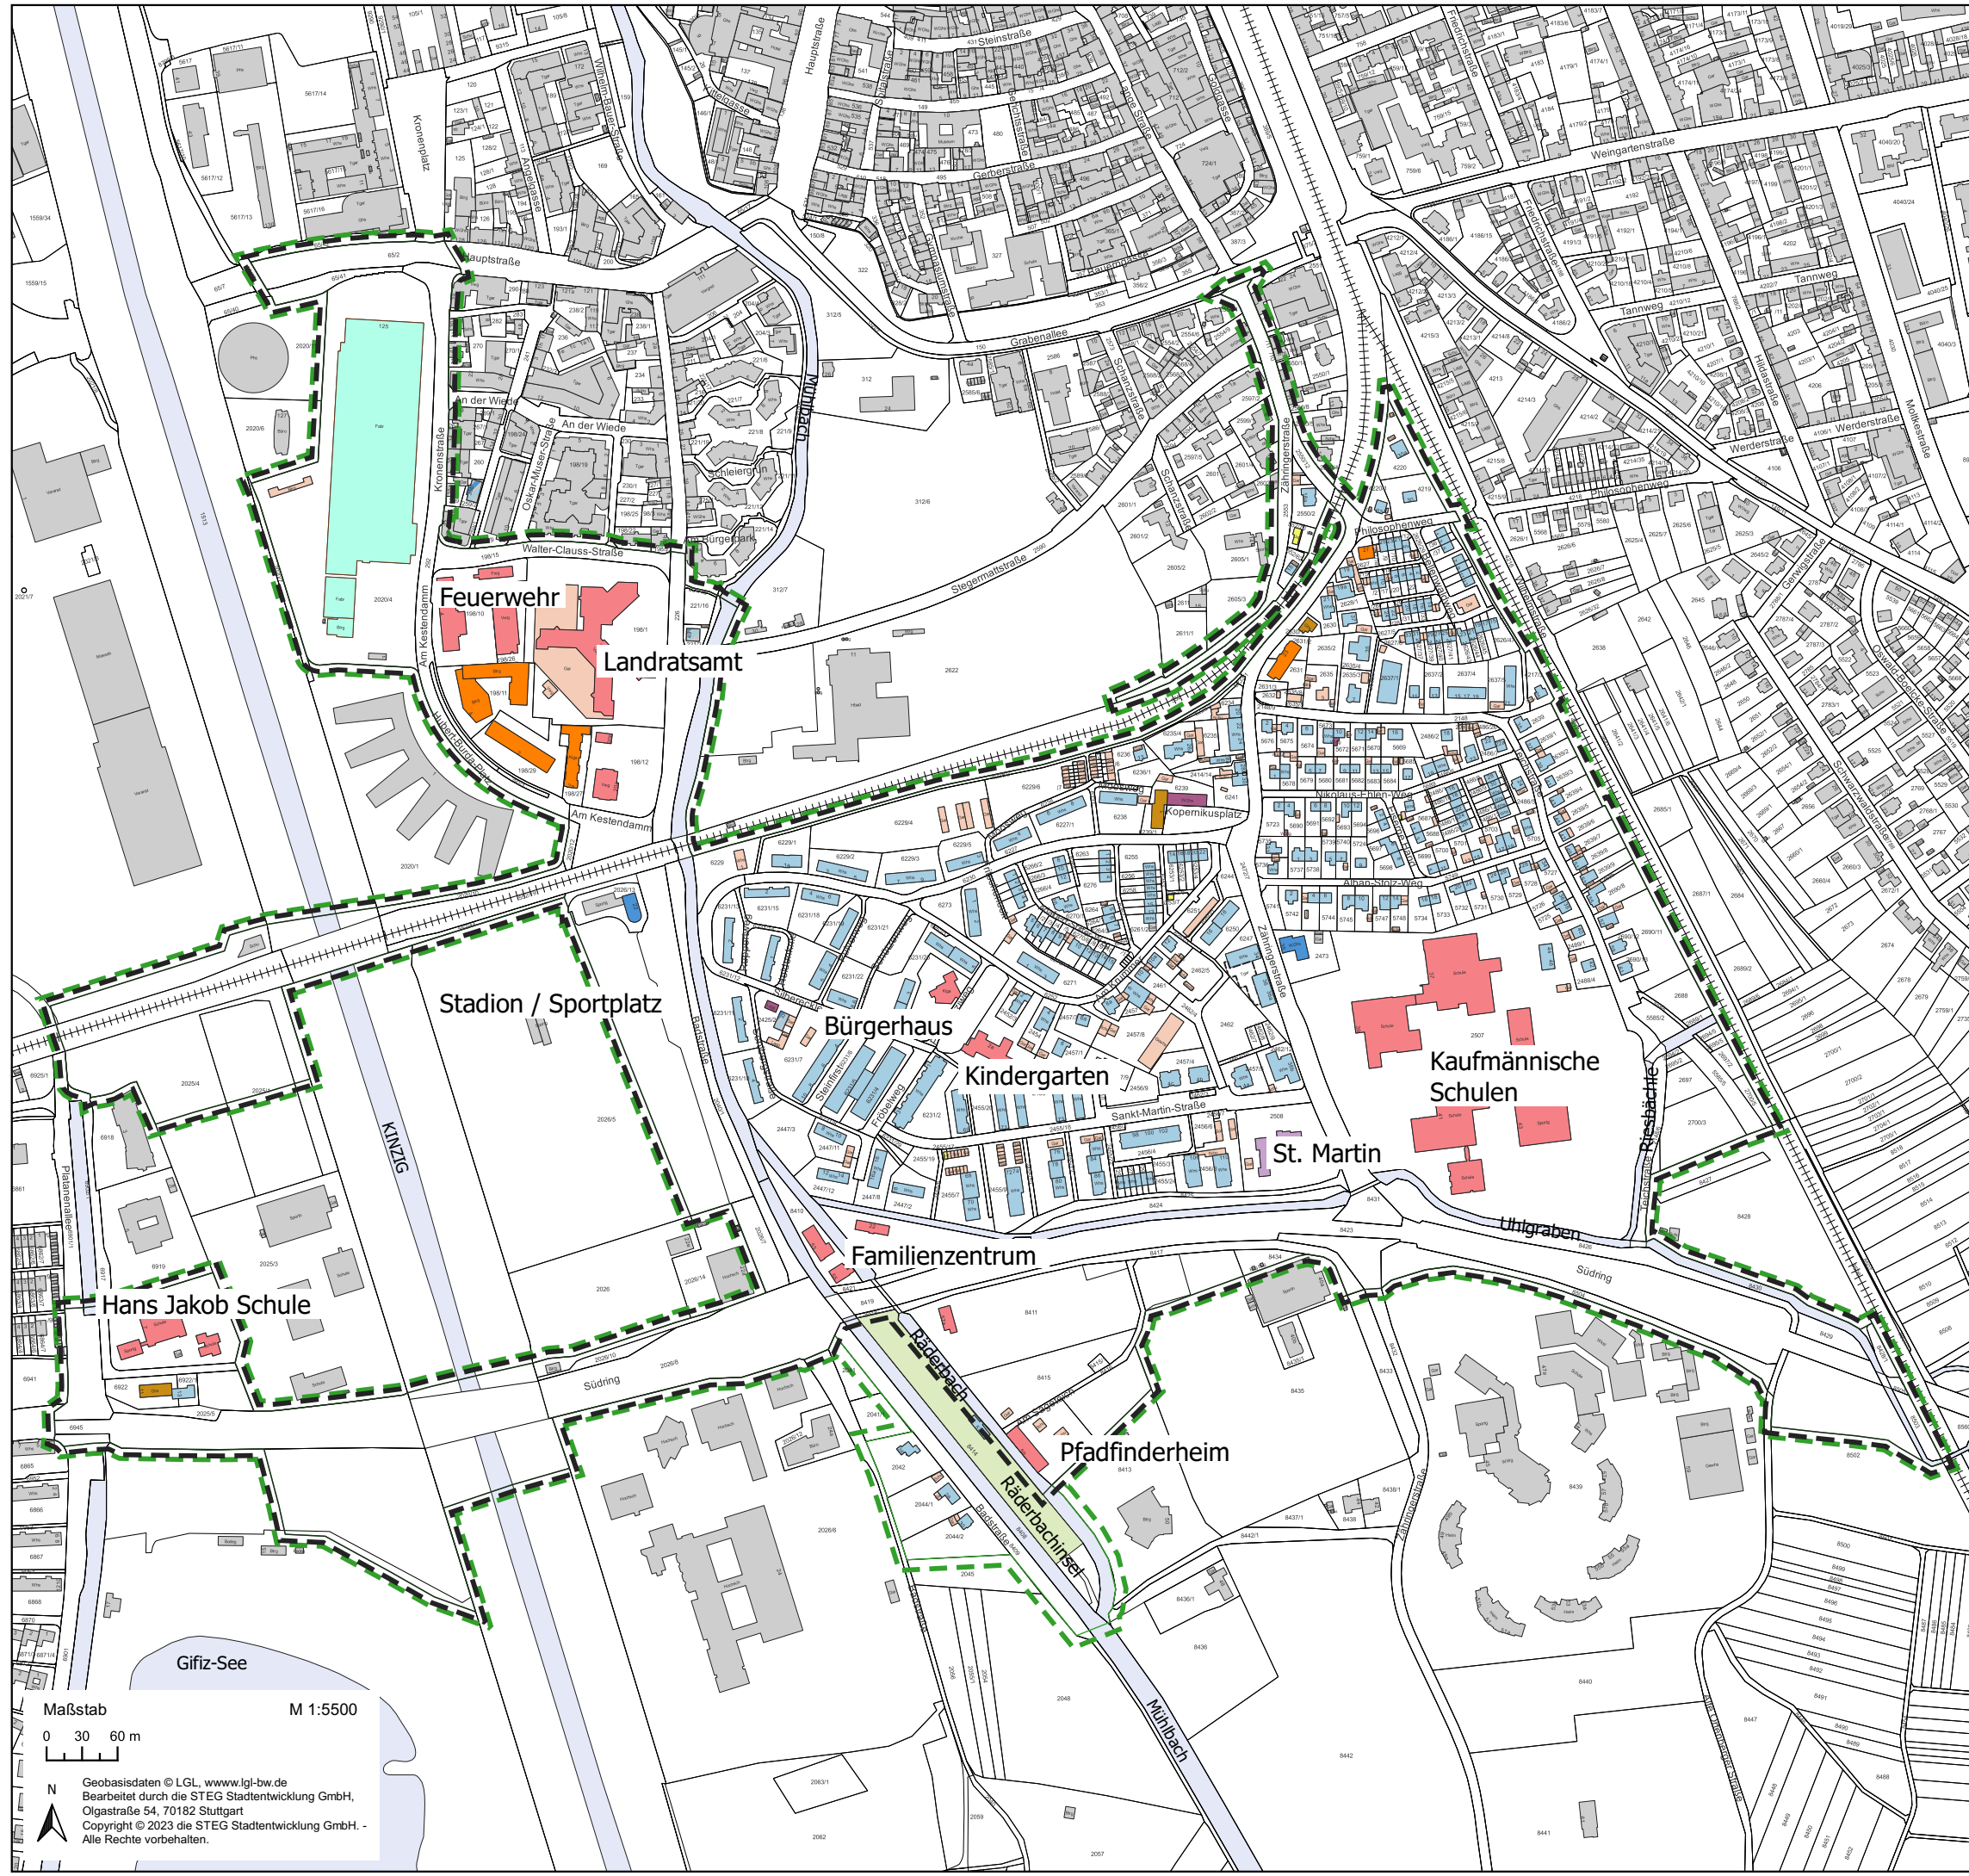

Stadt Offenburg

Gebietsbezogenes integriertes
Städtebauliches Entwicklungskonzept
Vorbereitende Untersuchungen
"Südstadt"

Maßstab M 1:5500
0 30 60 m
Geobasisdaten © LGL, www.lgl-bw.de
Bearbeitet durch die STEG Stadtentwicklung GmbH,
Olgastraße 54, 70182 Stuttgart
Copyright © 2023 die STEG Stadtentwicklung GmbH. -
Alle Rechte vorbehalten.