
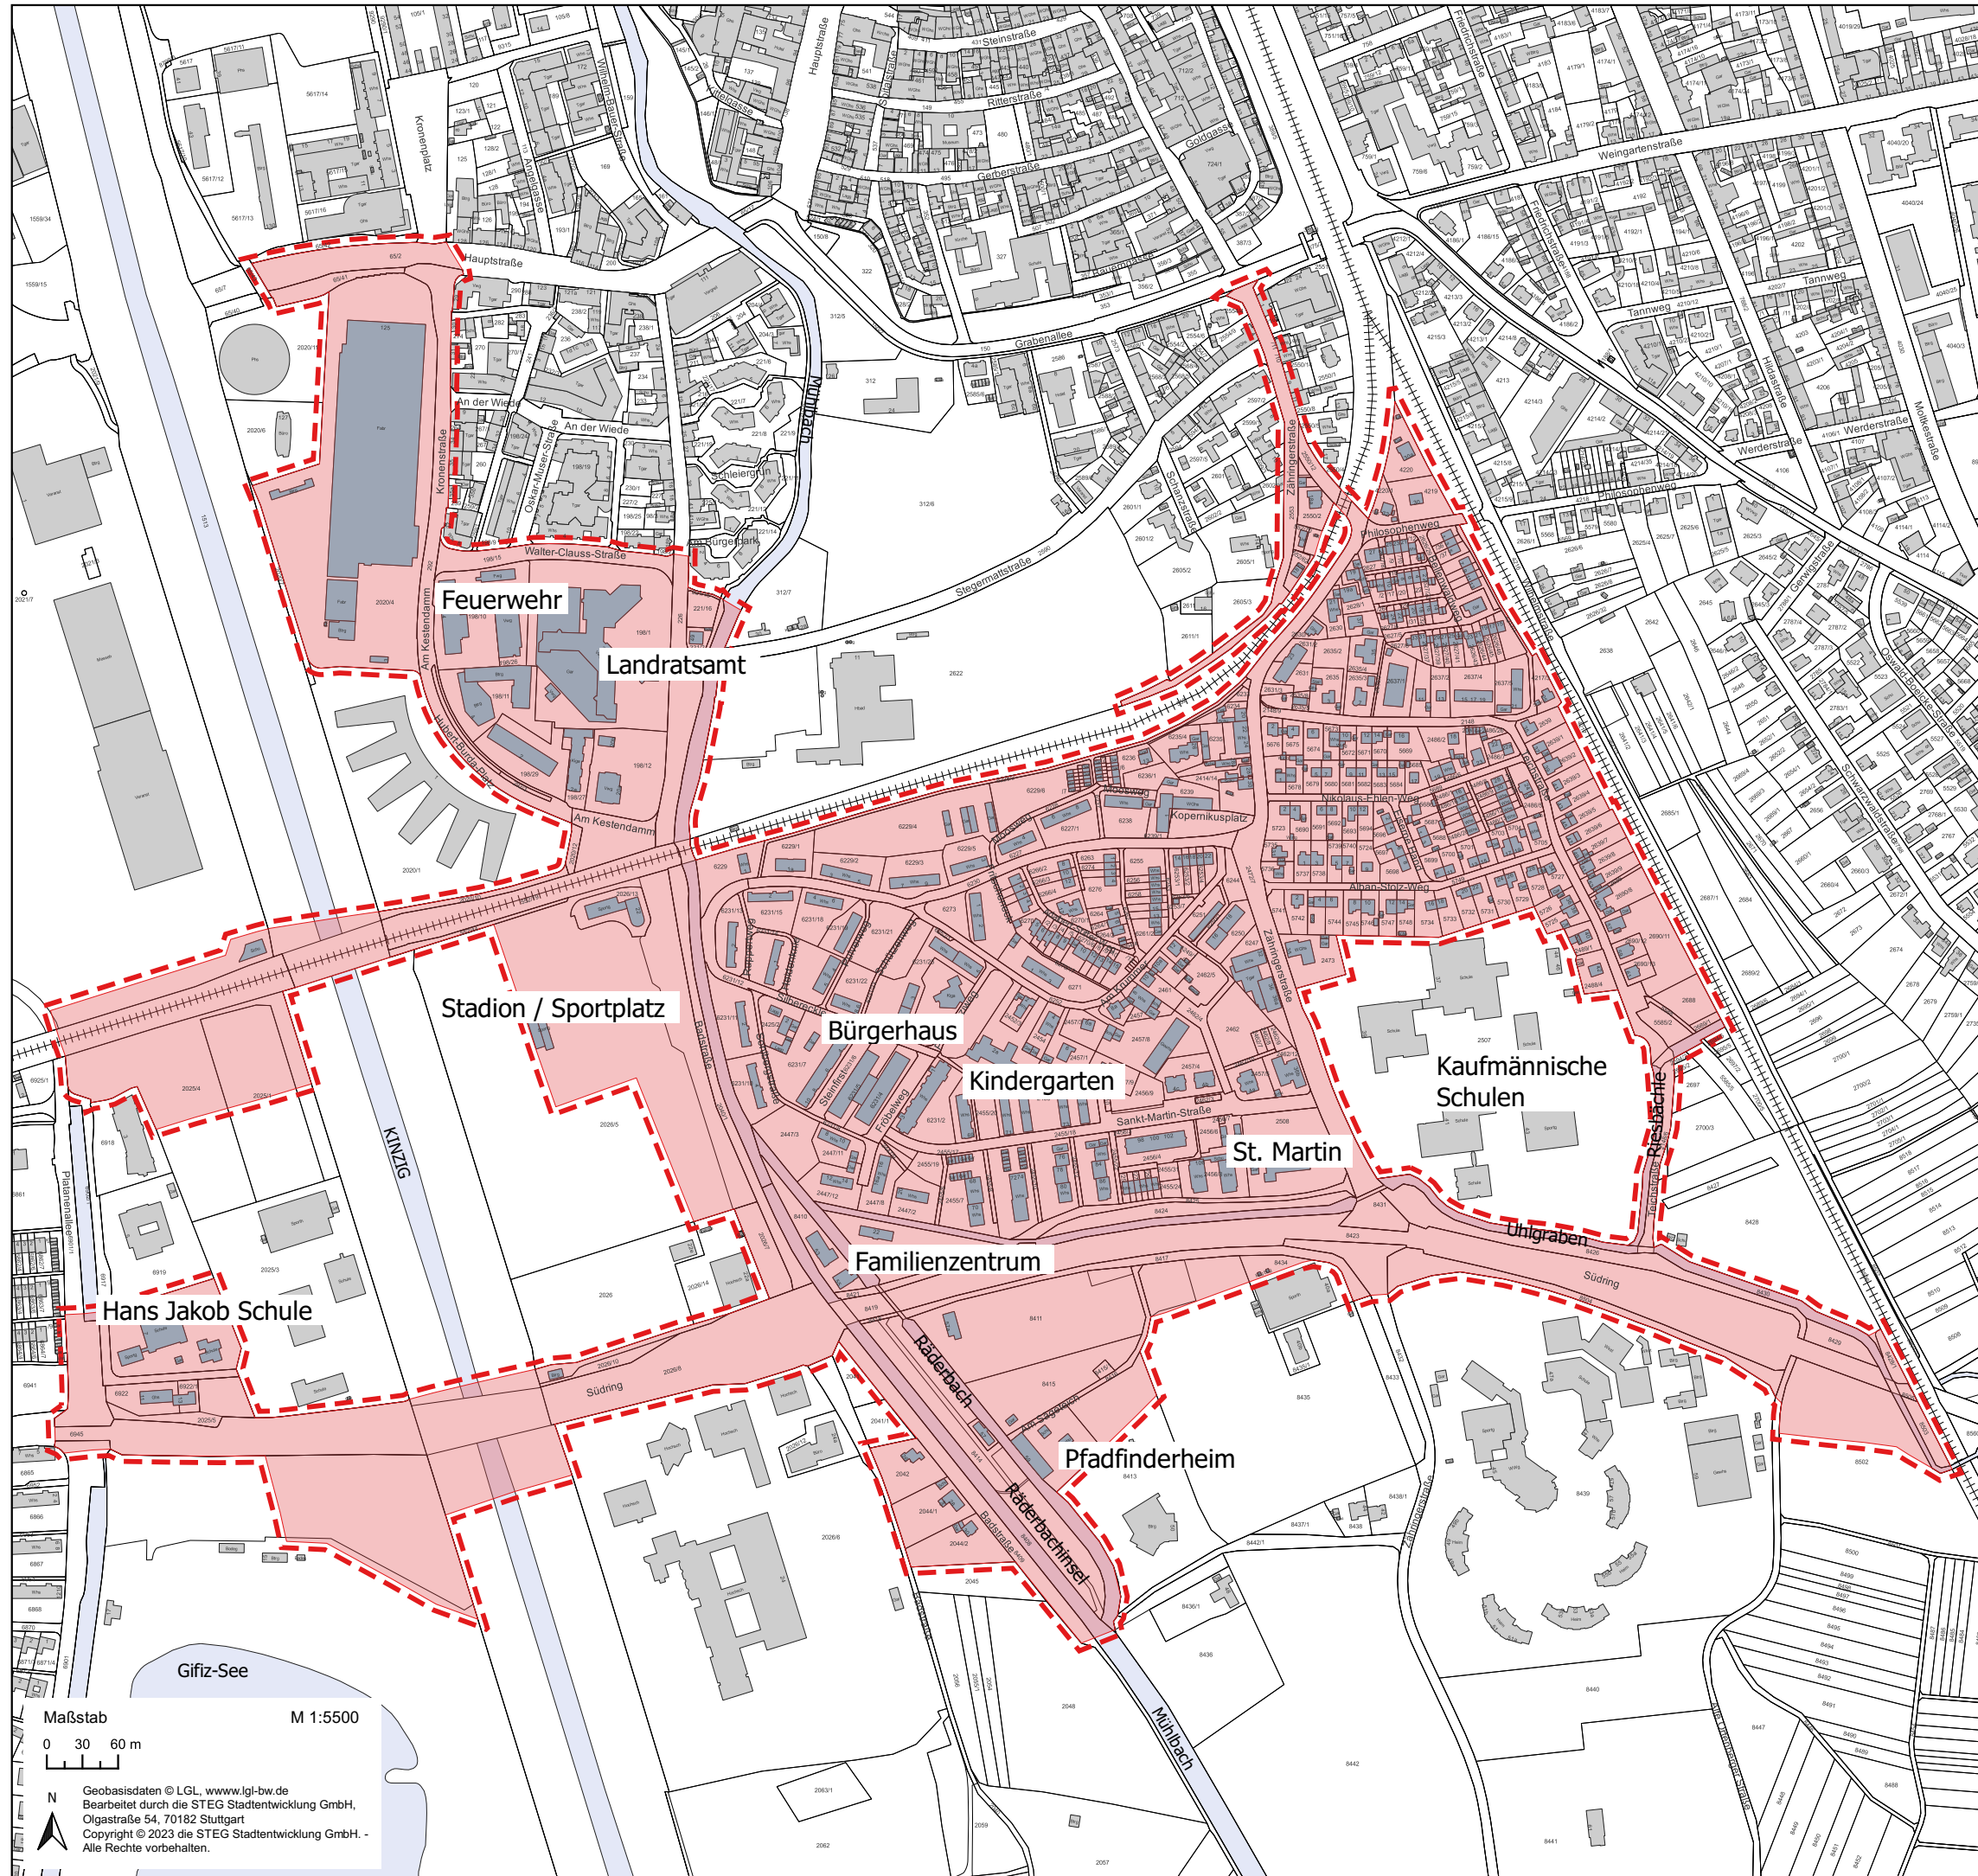


Förmliche Festlegung

 Abgrenzungsvorschlag förmlich festzulegendes Sanierungsgebiet "Südstadt" ca. 63,33 ha



Stadt Offenburg

Gebietsbezogenes integriertes
Städtebauliches Entwicklungskonzept
Vorbereitende Untersuchungen
"Südstadt"

Projekt Nr. 11163
05.12.2023/SMA_Agh

Stadtentwicklung GmbH
Standort Freiburg
Karläuserstraße 51a,
79102 Freiburg



Maßstab M 1:5500
0 30 60 m
Geobasisdaten © LGL, www.lgl-bw.de
Bearbeitet durch die STEG Stadtentwicklung GmbH,
Olgastraße 54, 70182 Stuttgart
Copyright © 2023 die STEG Stadtentwicklung GmbH. -
Alle Rechte vorbehalten.