


DACHGESCHOSS - Variante Saal

Legende:

| | | | | |
|---------|---------|-----|-----------|-------------|
| | | | | |
| Bestand | Abbruch | Neu | Neu Beton | Neu Holzbau |

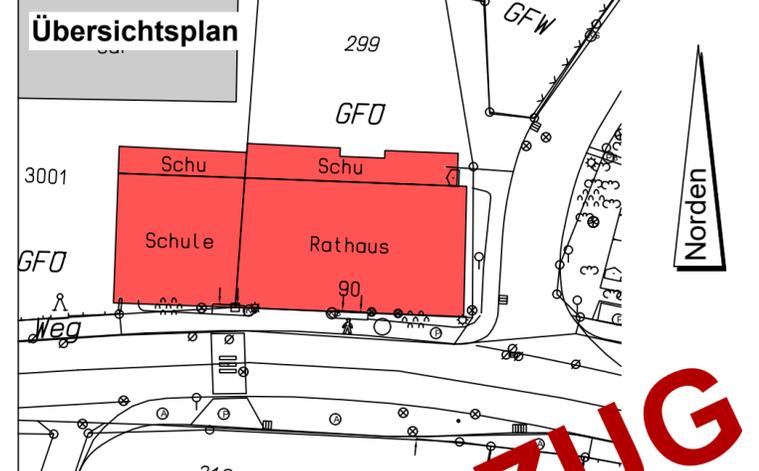

Entwurf

Fachbereich Hochbau, Grünflächen und Umweltschutz
 Offenburg, Wilhelmstraße 12, 77654 Offenburg
 Abteilung 5.3
 Planung

| | | | |
|--------------|--|--------------|-----|
| Bauvorhaben: | Rathaus Rammersweier Weinstraße 90, 77654 Offenburg | Gebäude Nr.: | 145 |
|--------------|--|--------------|-----|

| | | | |
|--|---------------------|---------------------|--|
| Planinhalt: Dachgeschoss - Variante Saal | | Der Bauherr: | |
| Datum: 08.12.2023 | Geändert: xxx | Fachbereichsleitung | |
| Bearbeitet: T. Blech | | | |
| Gezeichnet: K. Feger | | | |
| Maßstab: 1 : 100 | Plannummer: E 004.1 | Der Architekt: | |