



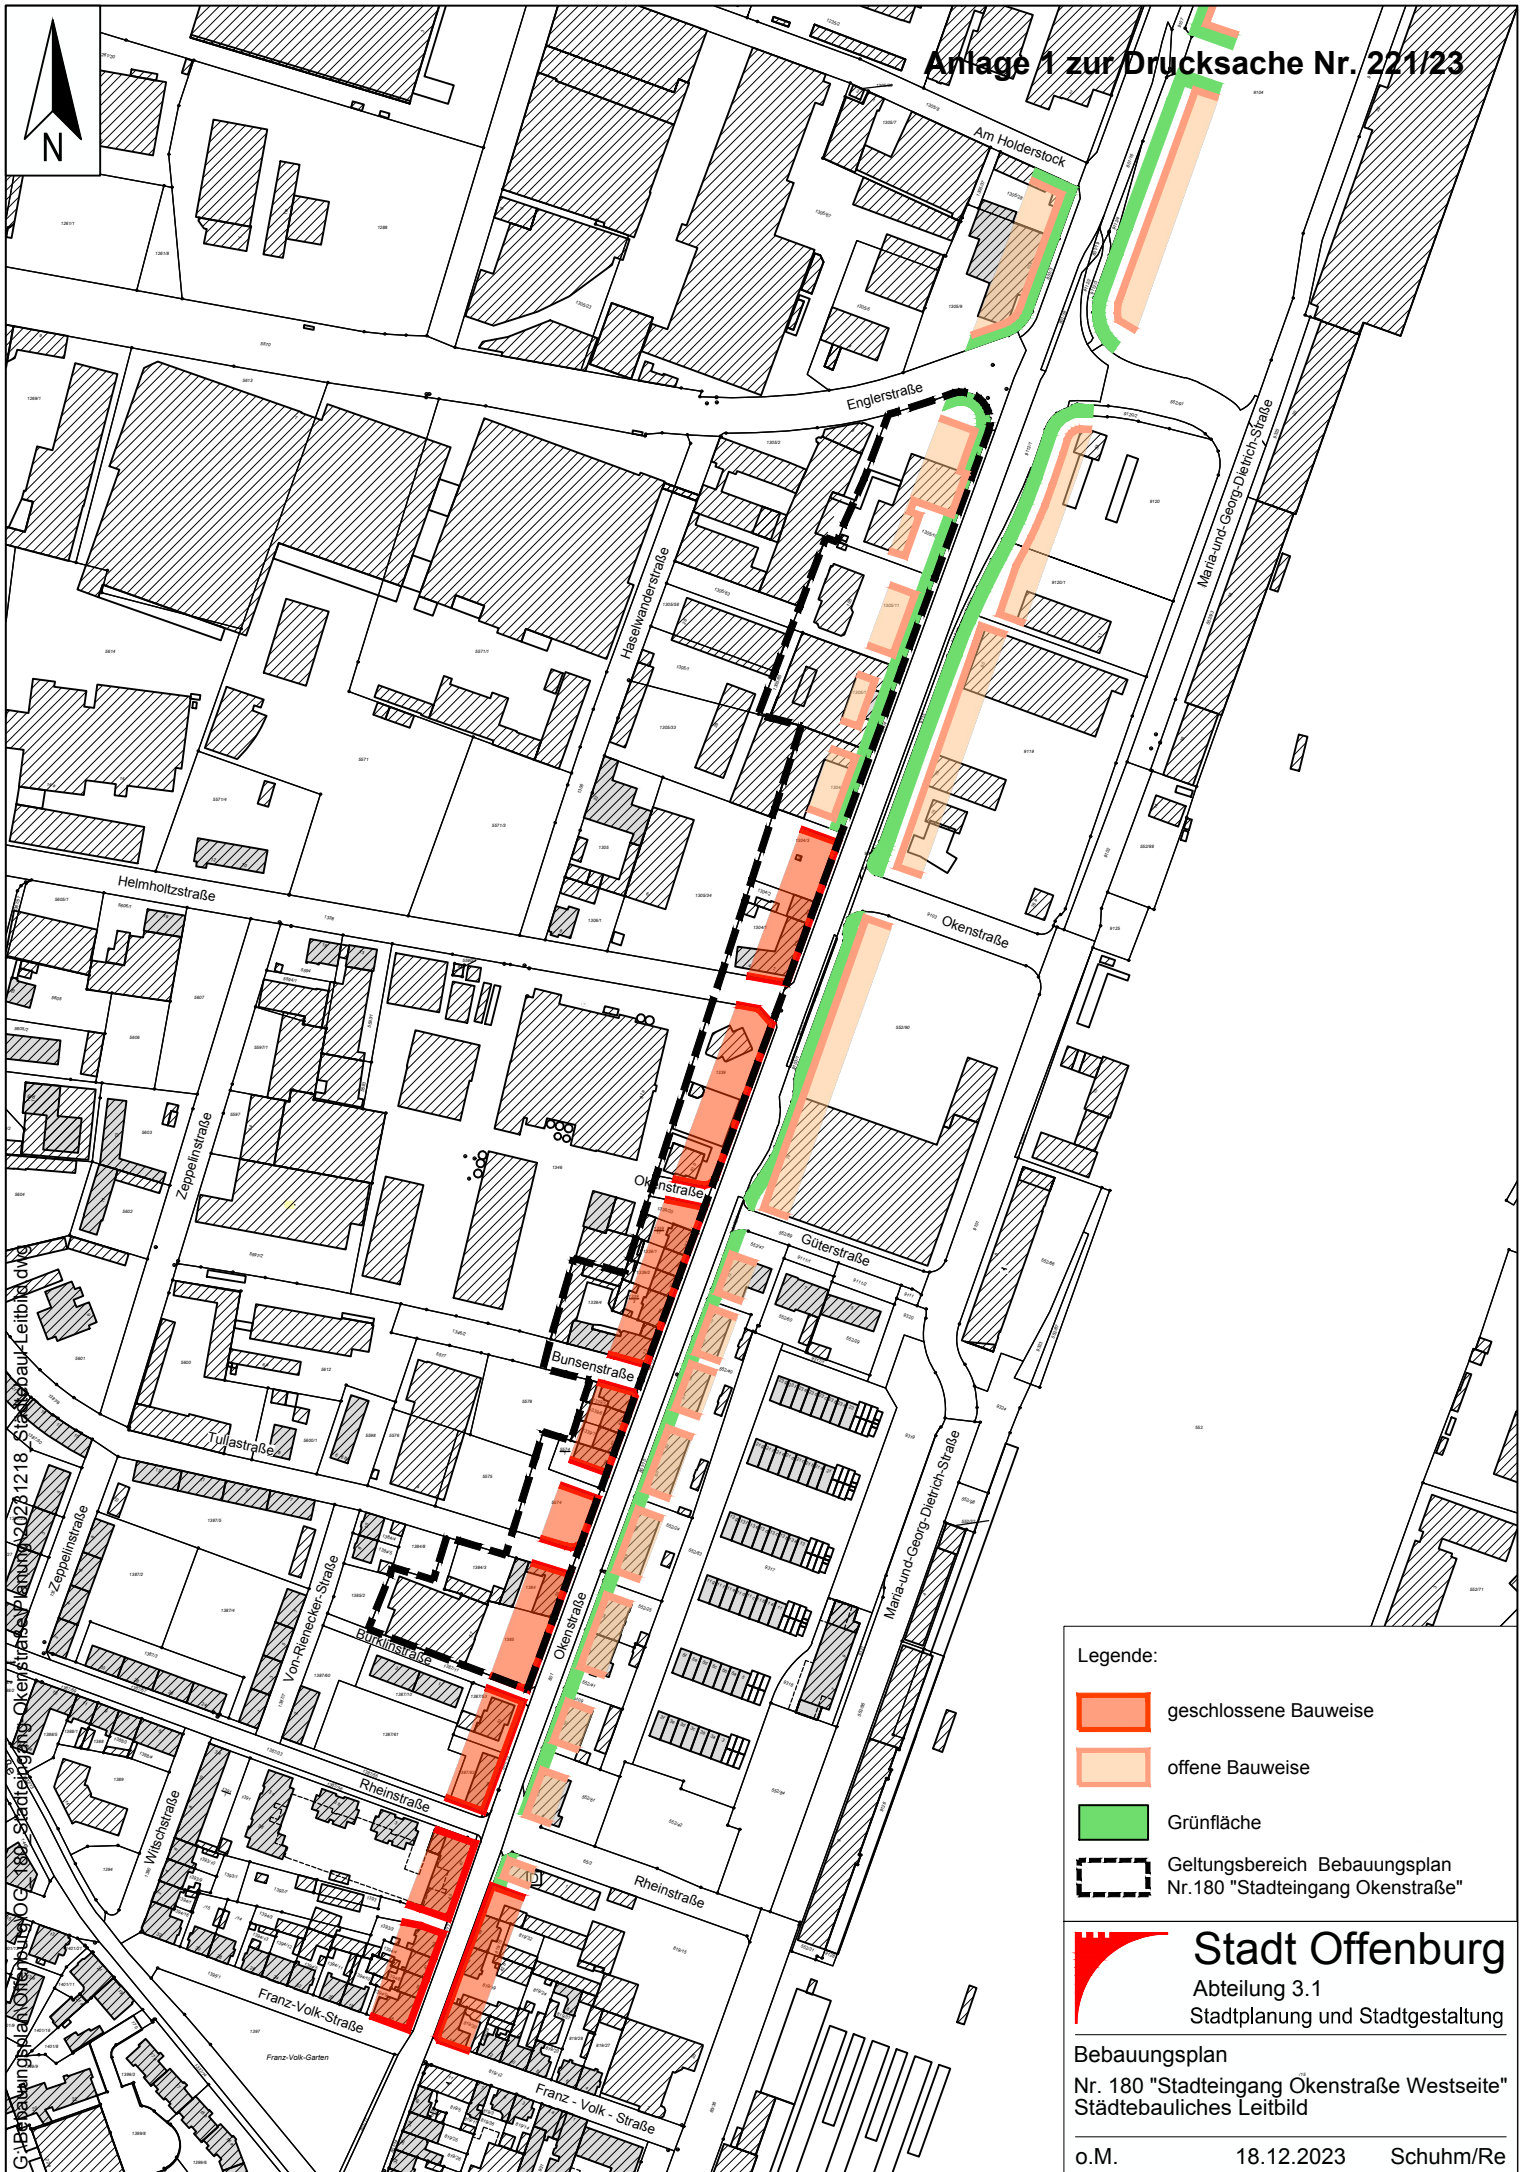

Legende:

- geschlossene Bauweise
- offene Bauweise
- Grünfläche
- Geltungsbereich Bebauungsplan Nr. 180 "Stadteingang Okenstraße"

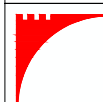

Stadt Offenburg
Abteilung 3.1
Stadtplanung und Stadtgestaltung

Bebauungsplan
Nr. 180 "Stadteingang Okenstraße Westseite"
Städtebauliches Leitbild