
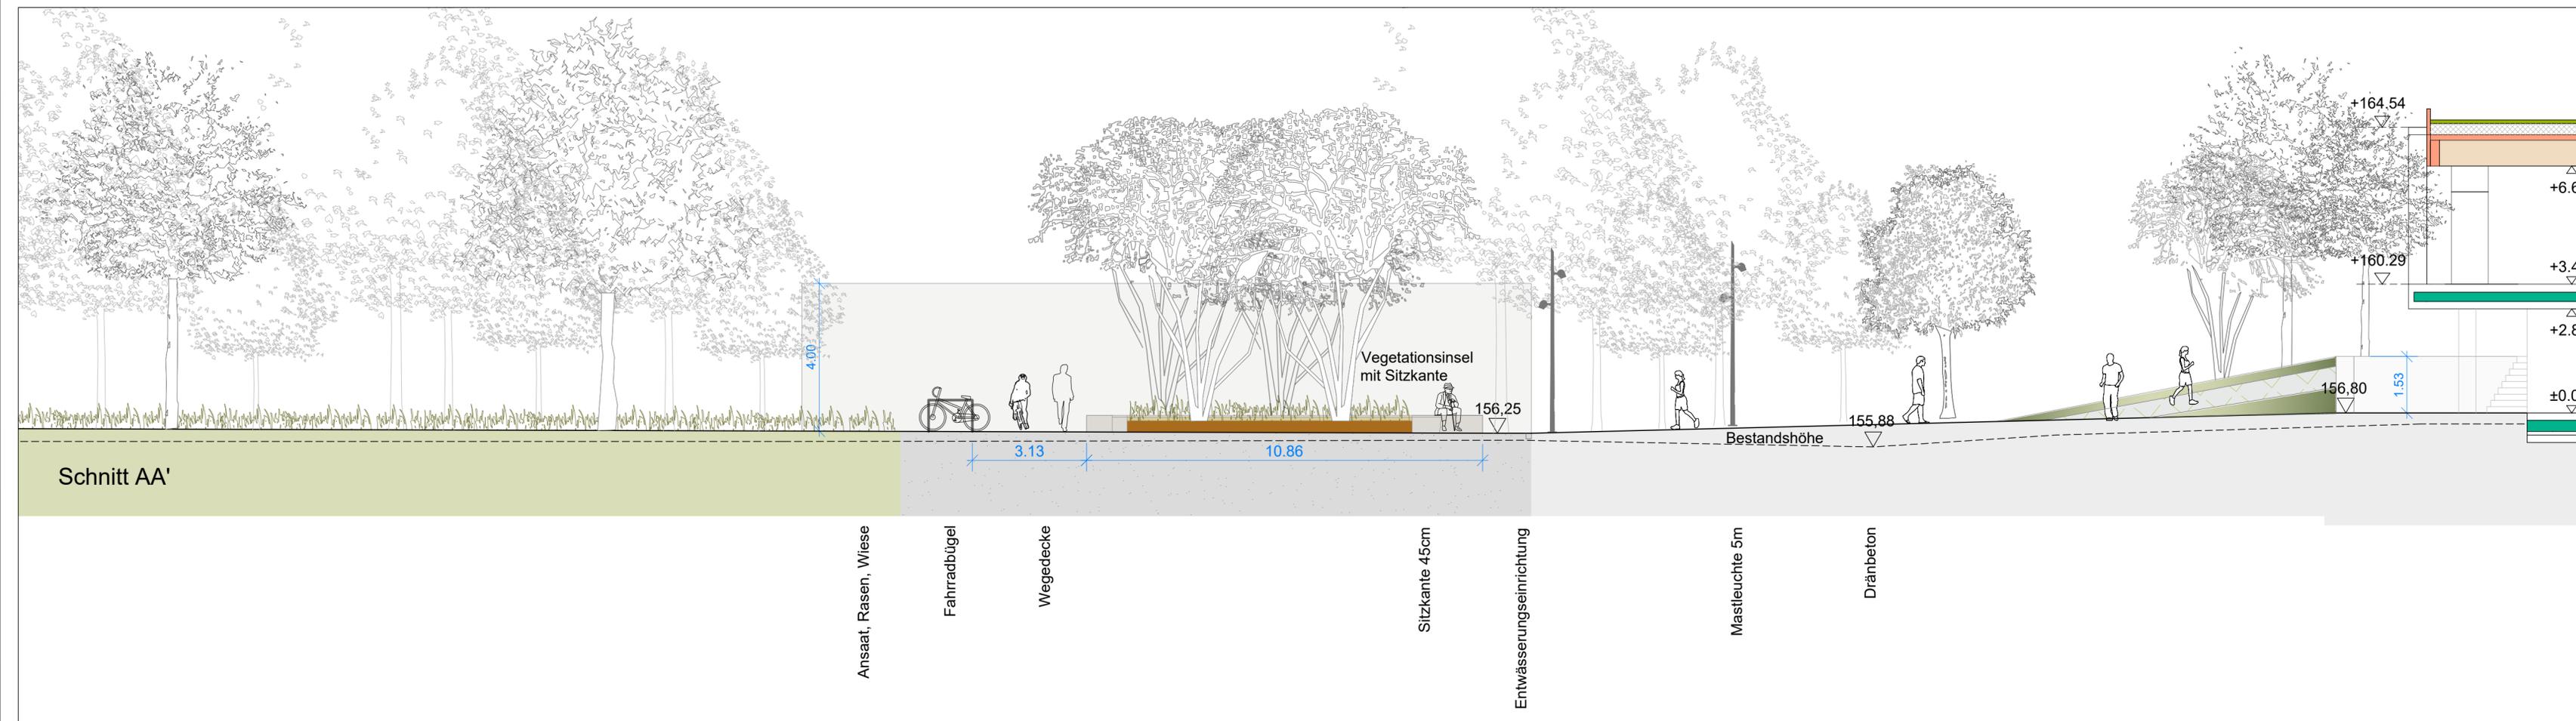


Anlage 2: Schnitte und Ansichten zum 1. BA
zur Vorlage 183/24

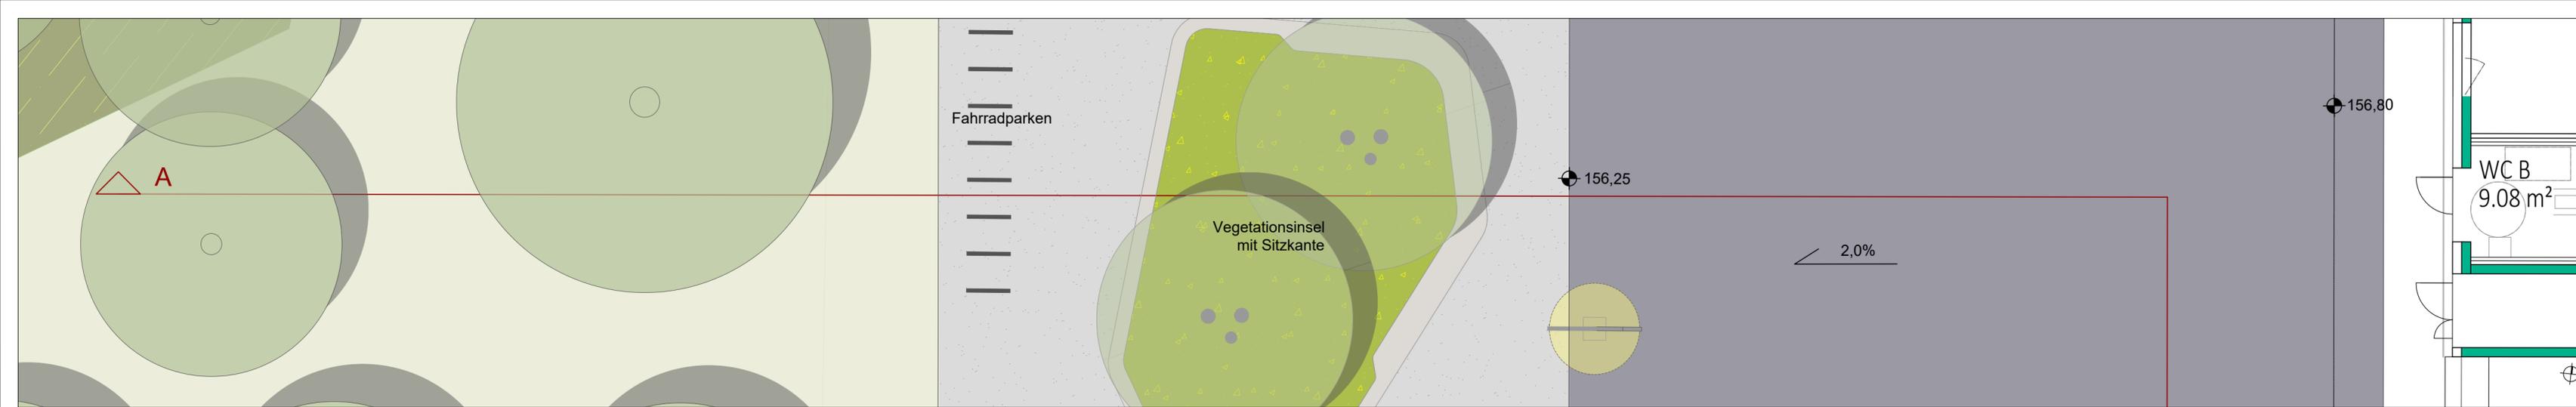

Alle Angaben in Meter

Alle Höhen- und Maßangaben sind vom Auftragnehmer eigenverantwortlich vor Beginn der Ausführung zu prüfen. Unstimmigkeiten oder Abweichungen sowie Bedenken sind vor Beginn der Ausführung unverzüglich der Bauleitung mitzuteilen. Der Auftragnehmer hat sich über die genaue Lage aller Ver- und Entsorgungsleitungen zu informieren. Die Lage der Leitungen ist dem koordinierten Leitungsplan zu entnehmen. Fluchten gehen vor Maßketten.

| | | | |
|-------|-------|------------------|------------|
| F | | | |
| E | | | |
| D | | | |
| C | | | |
| B | | | |
| A | -- | -- | --- |
| Index | Datum | Art der Änderung | gez. gepr. |



Bauherr
Stadt Offenburg

vertreten durch die
Herrn Bürgermeister Marco Steffens
Hauptstraße 90
D-77652 Offenburg

Fachplaner
SASS GLÄSSER & CO KUBUS

ARGE SassGläser | KUBUS Landschaftsarchitekten
Promenade 10 39615 Hansestadt Werben
Charlottenstraße 95 10969 Berlin
Telefon 030 496.57.990
www.sassglaeser.de
sps@sassglaeser.de

| | | | | | | | |
|-------------|-------------------------|-----------------|-------------|------|----|------------|----------------------------|
| Dateiname | 015_02_SN_SPS_AA.dwg | Format | 315 x 841 | Gez. | GC | Geprüft | SGL 12.06.2024 |
| Datum | 14.06.2024 | Maßstab | 1:100 | Lph | 2 | Plannummer | 015_02_SN_SPS_AA' Vorplatz |
| Teilbereich | 1.0 | Planbezeichnung | Schnitt AA' | | | | |
| Vorhaben | Sportpark Süd Offenburg | | | | | | |

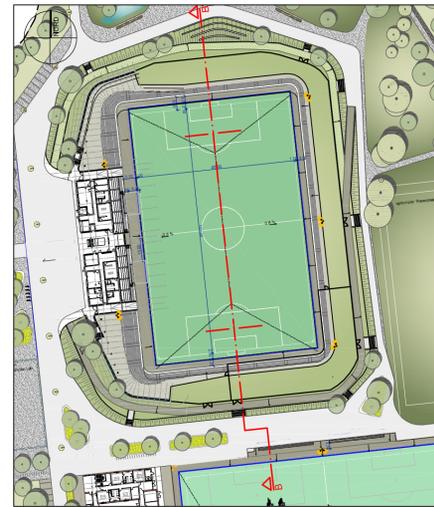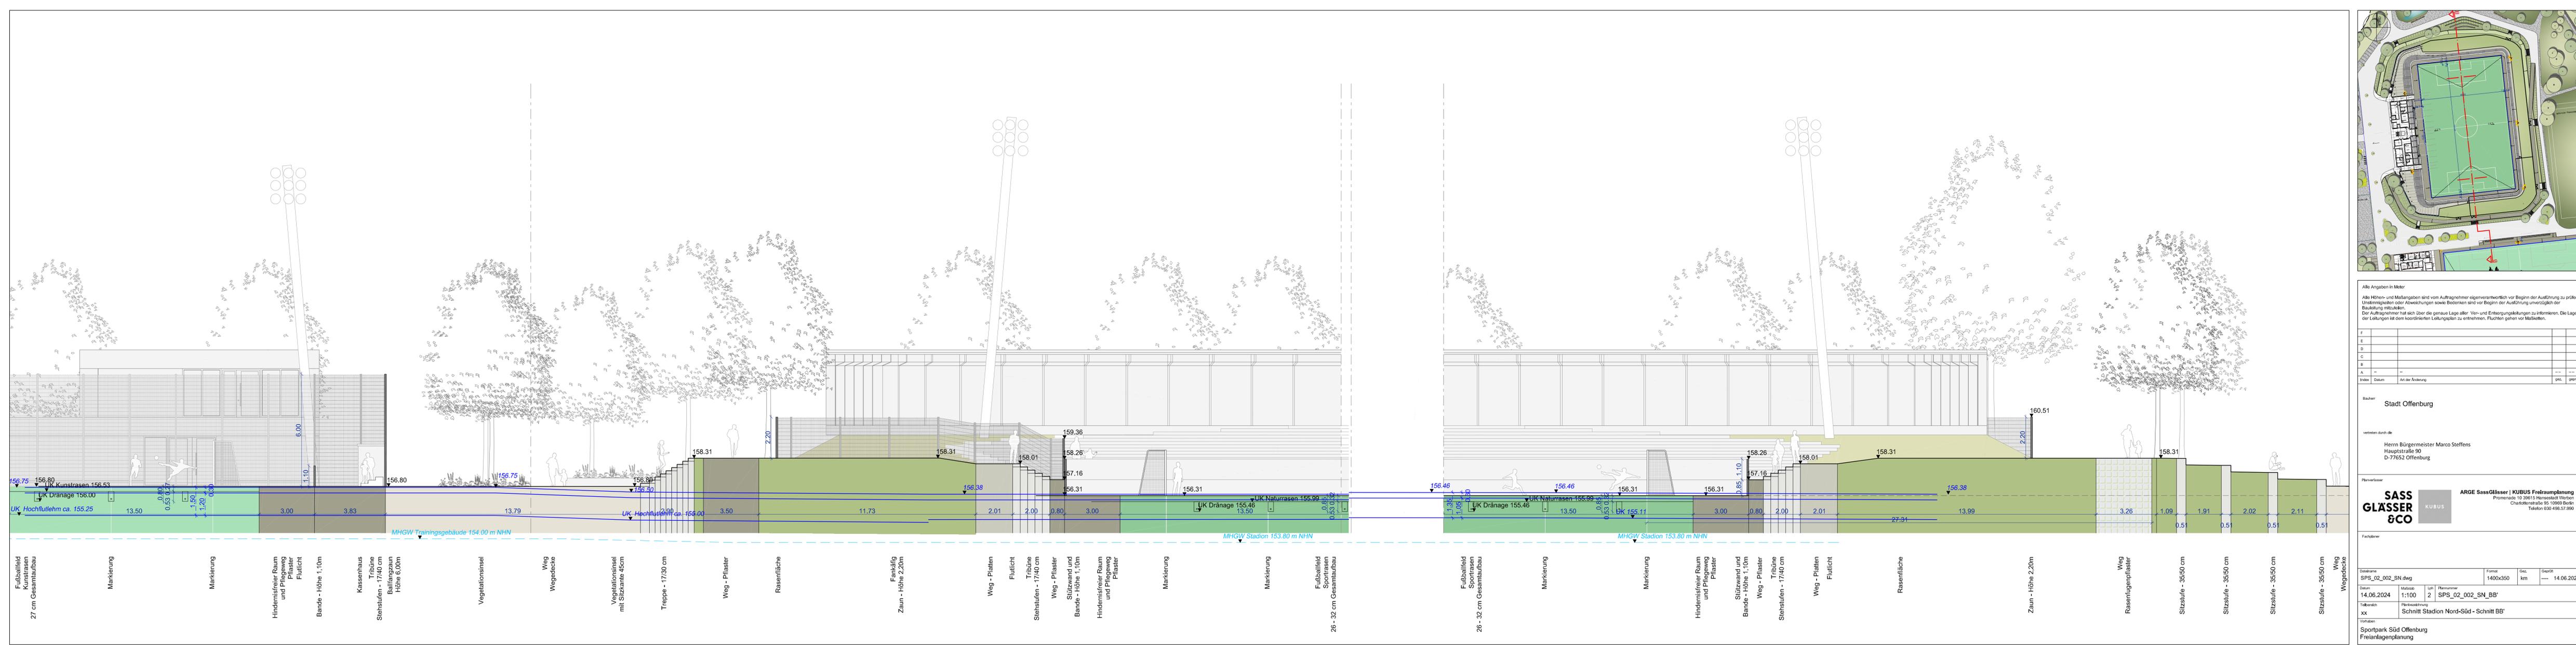

Alle Angaben in Meter
 Alle Höhen- und Maßangaben sind vom Auftragnehmer eigenverantwortlich vor Beginn der Ausführung zu prüfen. Unstimmigkeiten oder Abweichungen sowie Bedenken sind vor Beginn der Ausführung unverzüglich der Bauleitung mitzuteilen.
 Der Auftragnehmer hat sich über die genaue Lage aller Ver- und Entsorgungskleitungen zu informieren. Die Lage der Leitungen ist dem koordinierten Leitungsplan zu entnehmen. Fluchten gehen vor Maßketten.

| | | | |
|-------|-------|------------------|------------|
| F | | | |
| E | | | |
| D | | | |
| C | | | |
| B | | | |
| A | | | |
| Index | Datum | Art der Änderung | gezeichnet |

Bauherr
Stadt Offenburg

vertreten durch die
 Herrn Bürgermeister Marco Steffens
 Hauptstraße 90
 D-77652 Offenburg

Planverfasser
SASS GLÄSSER & CO ARGE SassGläser | KUBUS Freiraumplanung
 Promenade 10 38615 Hensselstadt Werben
 Charlottenstraße 06 10069 Berlin
 Telefon 030 498 57 990

Zeichner

| | | | | | | | | |
|-----------------|-------------------|-----------------|--|-------|----|----------|-------------------|--|
| Datensatz | SPS_02_002_SN.dwg | Format | 1400x350 | Skal. | km | Datum | 14.06.2024 | |
| Datum | 14.06.2024 | Maßstab | 1:100 | Blatt | 2 | Planname | SPS_02_002_SN_BB' | |
| Tabellenschnitt | xx | Planbezeichnung | Schnitt Stadion Nord-Süd - Schnitt BB' | | | | | |

Vorbau
 Sportpark Süd Offenburg
 Freianlagenplanung