


Neubau - Stahlbeton	Neubau - Mauerwerk	Neubau - Holzbau tragend	Neubau - Holzbau nicht tragend
Neubau - Installationswand	Neubau - Trockenbau		
Legende - Zeichen			

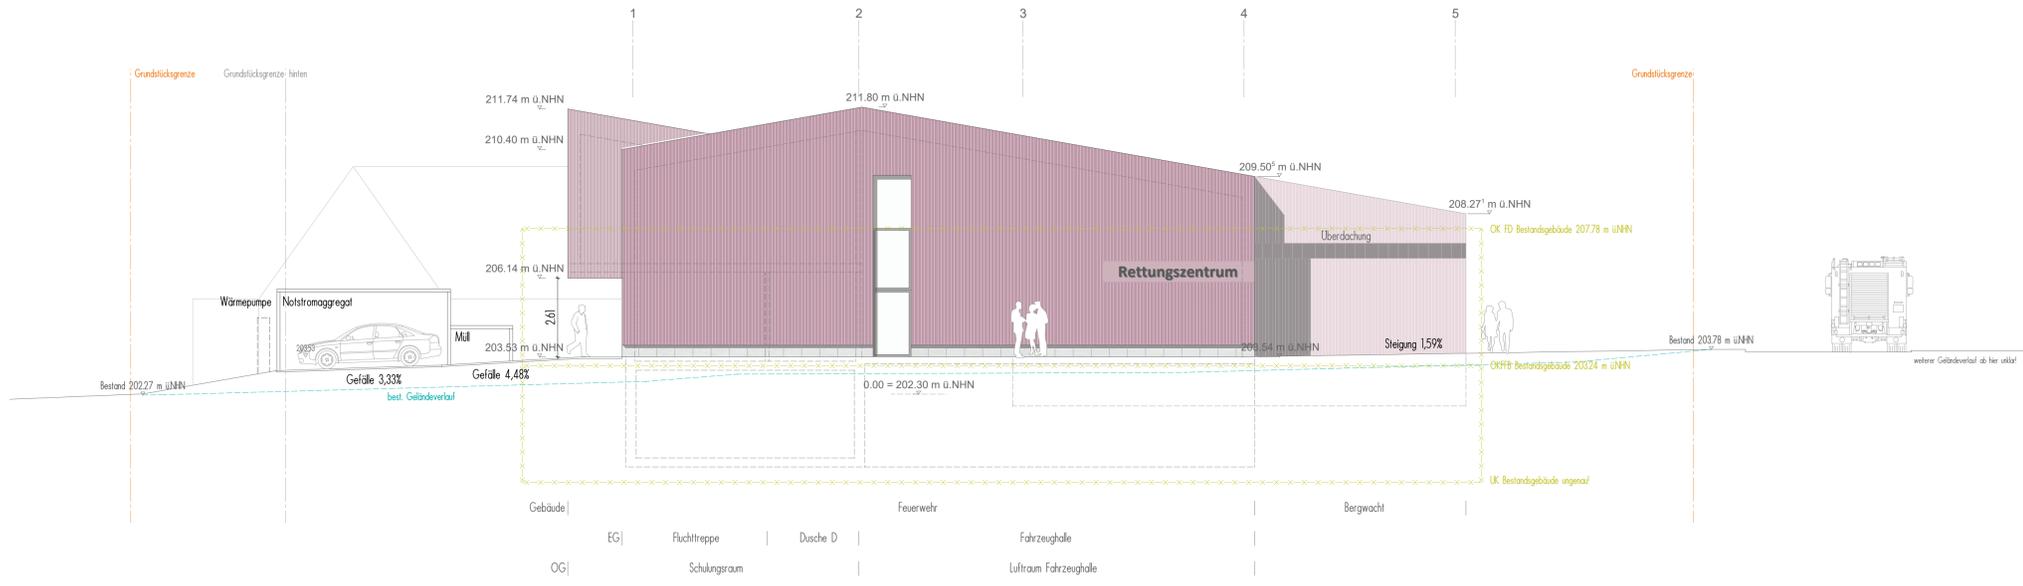

Ansicht Süd



Ansicht West

Bauherr Stadt Offenburg 77654 Offenburg	Neubau Feuerwehrhaus Rebland D-77654 OG - Zell-Weerbach
HLS Vertec GmbH	Tullastr. 17 D-77955 Etsenheim
Elektro NP Real Estate GmbH	Im Mühlgraben 1 D-77716 Fließloch
Tragwerksplanung wh-p GmbH	Curlestr. 2 D-70563 Stuttgart
Lehmann Architekten GmbH	Franz-L. Merys-Straße 5 D-77654 Offenburg
	Tel: 0781-93248-0 Fax: 0781-93248-99
	www.lehmann-architekten.de info@lehmann-architekten.de

Lehmann Architekten
BDA | DWB

Projekt Neubau Feuerwehrhaus Rebland			
Bauherr Stadt Offenburg			
Planinhalt, Maßstab Ansicht Süd, Ansicht West M 1:100			
Projektnr./Index 906_220	Plangröße 900/760	Ges./Bearbeiter lbe	Datum 18-10-2024