


Neubau - Stahlbeton	Neubau - Mauerwerk	Neubau - Holzbau tragend	Neubau - Holzbau nicht tragend
Neubau - Installationswand	Neubau - Trockenbau		

Legende - Zeichen

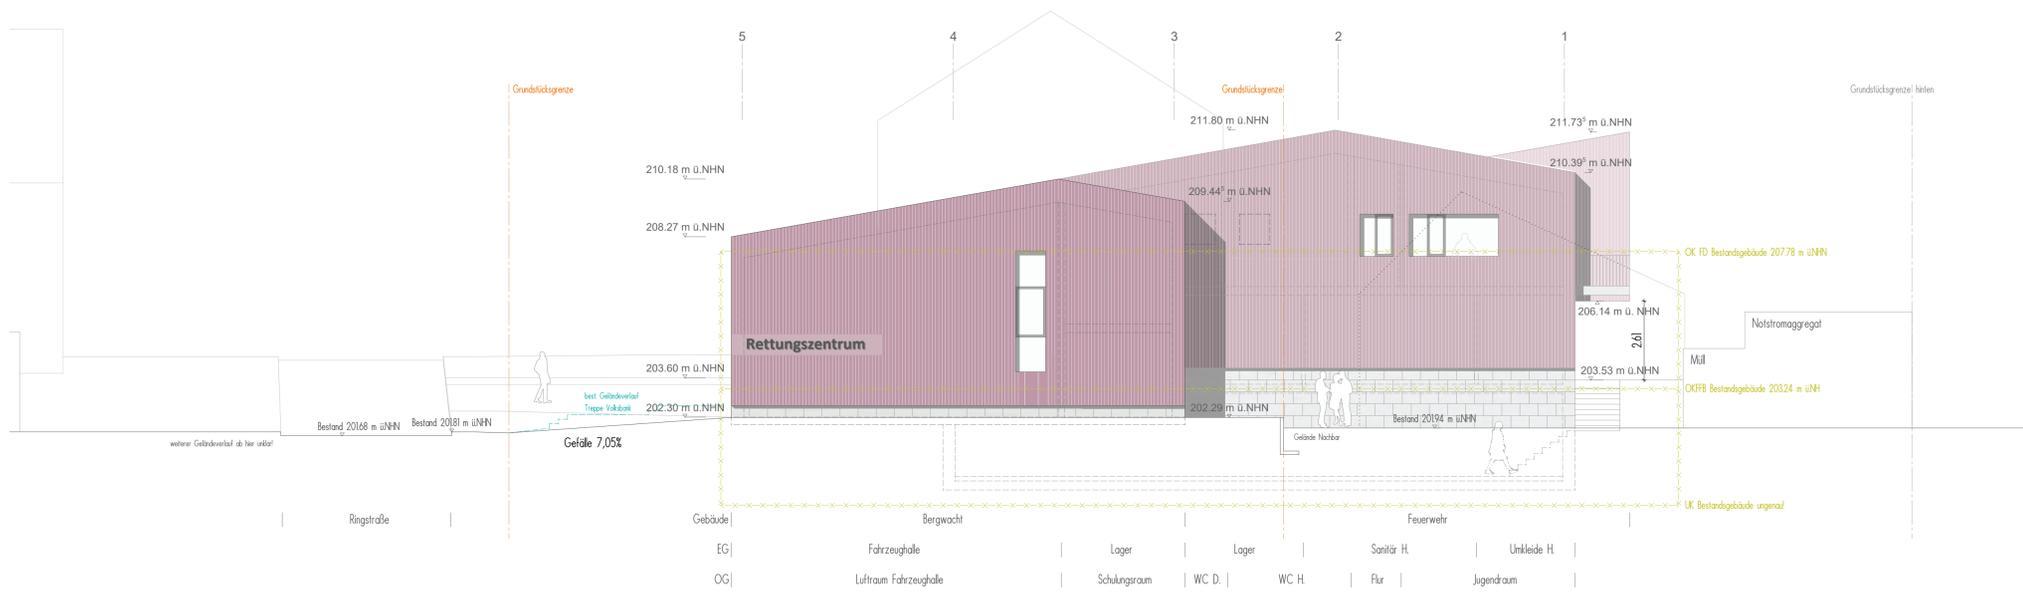

Ansicht Nord



Ansicht Ost

Bauherr Stadt Offenburg 77654 Offenburg	Neubau Feuerwehrhaus Reblend D-77654 OG - Zell-Weerbach
HLS Vertec GmbH	Tullastr. 17 D-77555 Ettenheim
Elektro NP Real Estate GmbH	im Mühlgraben 1 D-77716 Hilsbach
Tragwerksplanung wh - p GmbH	Curlestr. 2 D-70563 Stuttgart
Lehmann Architekten GmbH	Franz-L-Merry-Straße 5 D-77654 Offenburg Tel: 0781-93248-0 Fax: 0781-93248-99 www.lehmann-architekten.de info@lehmann-architekten.de

Lehmann Architekten
BDA | DWB

Projekt Neubau Feuerwehrhaus Reblend			
Bauherr Stadt Offenburg			
Planinhalt, Maßstab			
Ansicht Nord, Ansicht Ost		M 1:100	
Projekt P.Nr. Index 906_222	Plangröße 900/760	Gez./Bearbeiter lbe	Datum 18-10-2024