



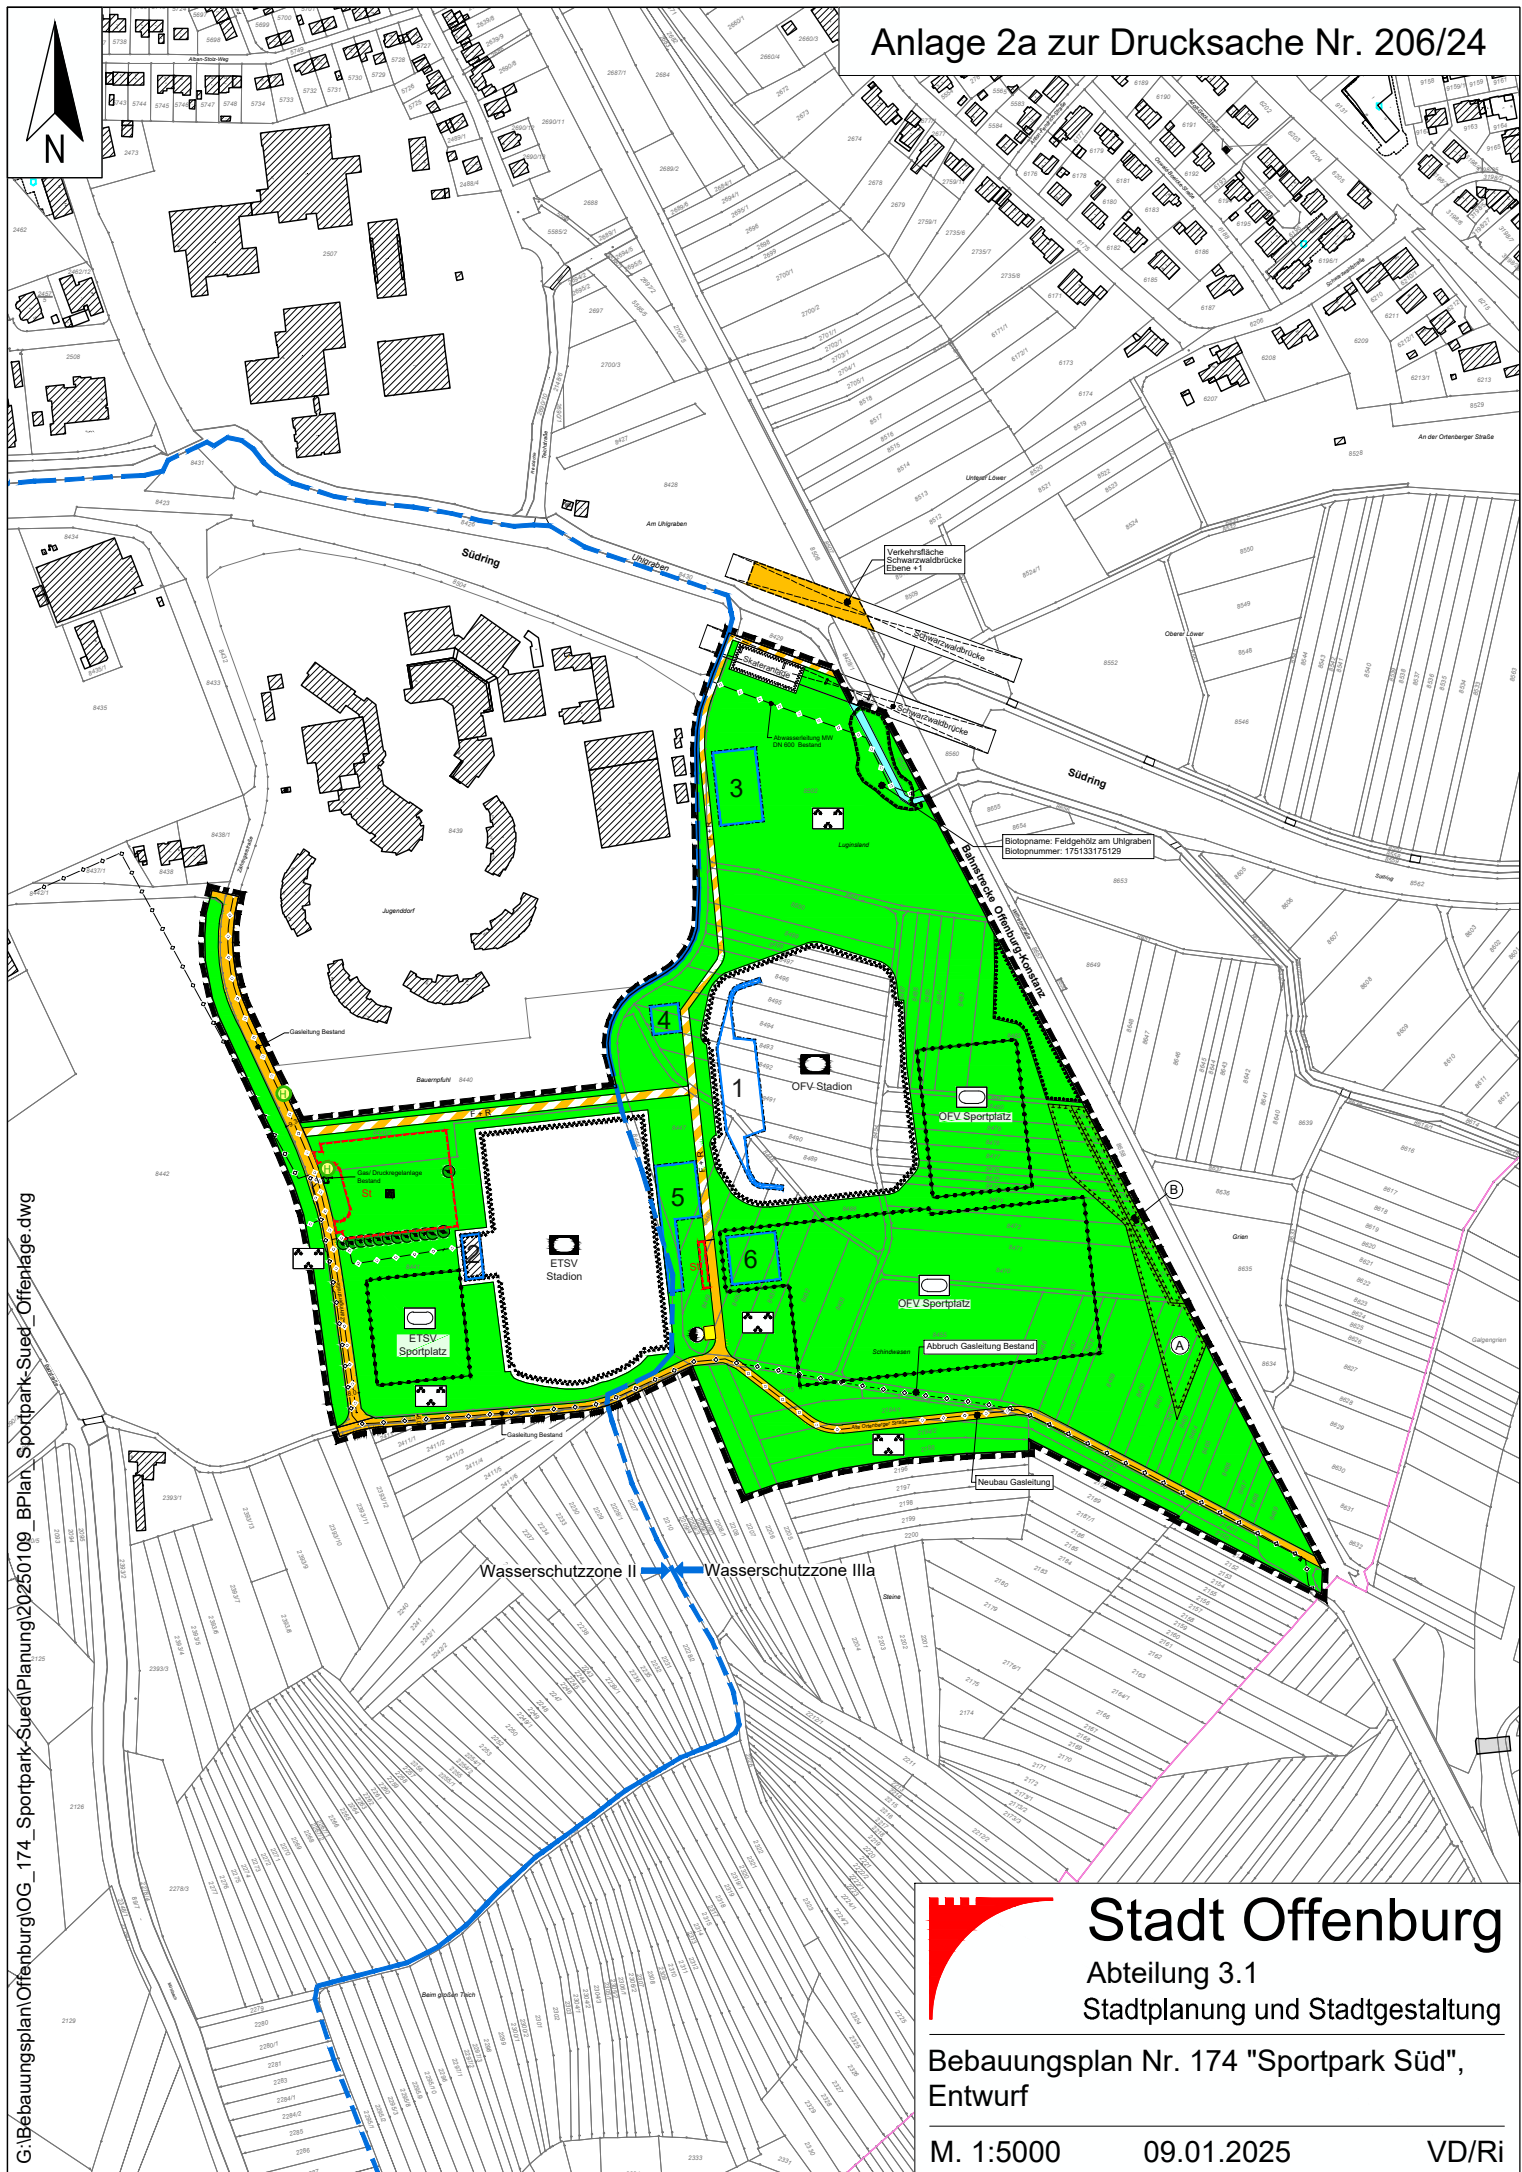

G:\BebauungsplanOffenburg\OG_174_Sportpark-Sued\Planung\20250109_BPlan_Sportpark-Sued_Offenlage.dwg

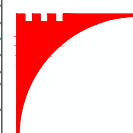

Stadt Offenburg

Abteilung 3.1

Stadtplanung und Stadtgestaltung

Bebauungsplan Nr. 174 "Sportpark Süd",
Entwurf

M. 1:5000

09.01.2025

VD/Ri