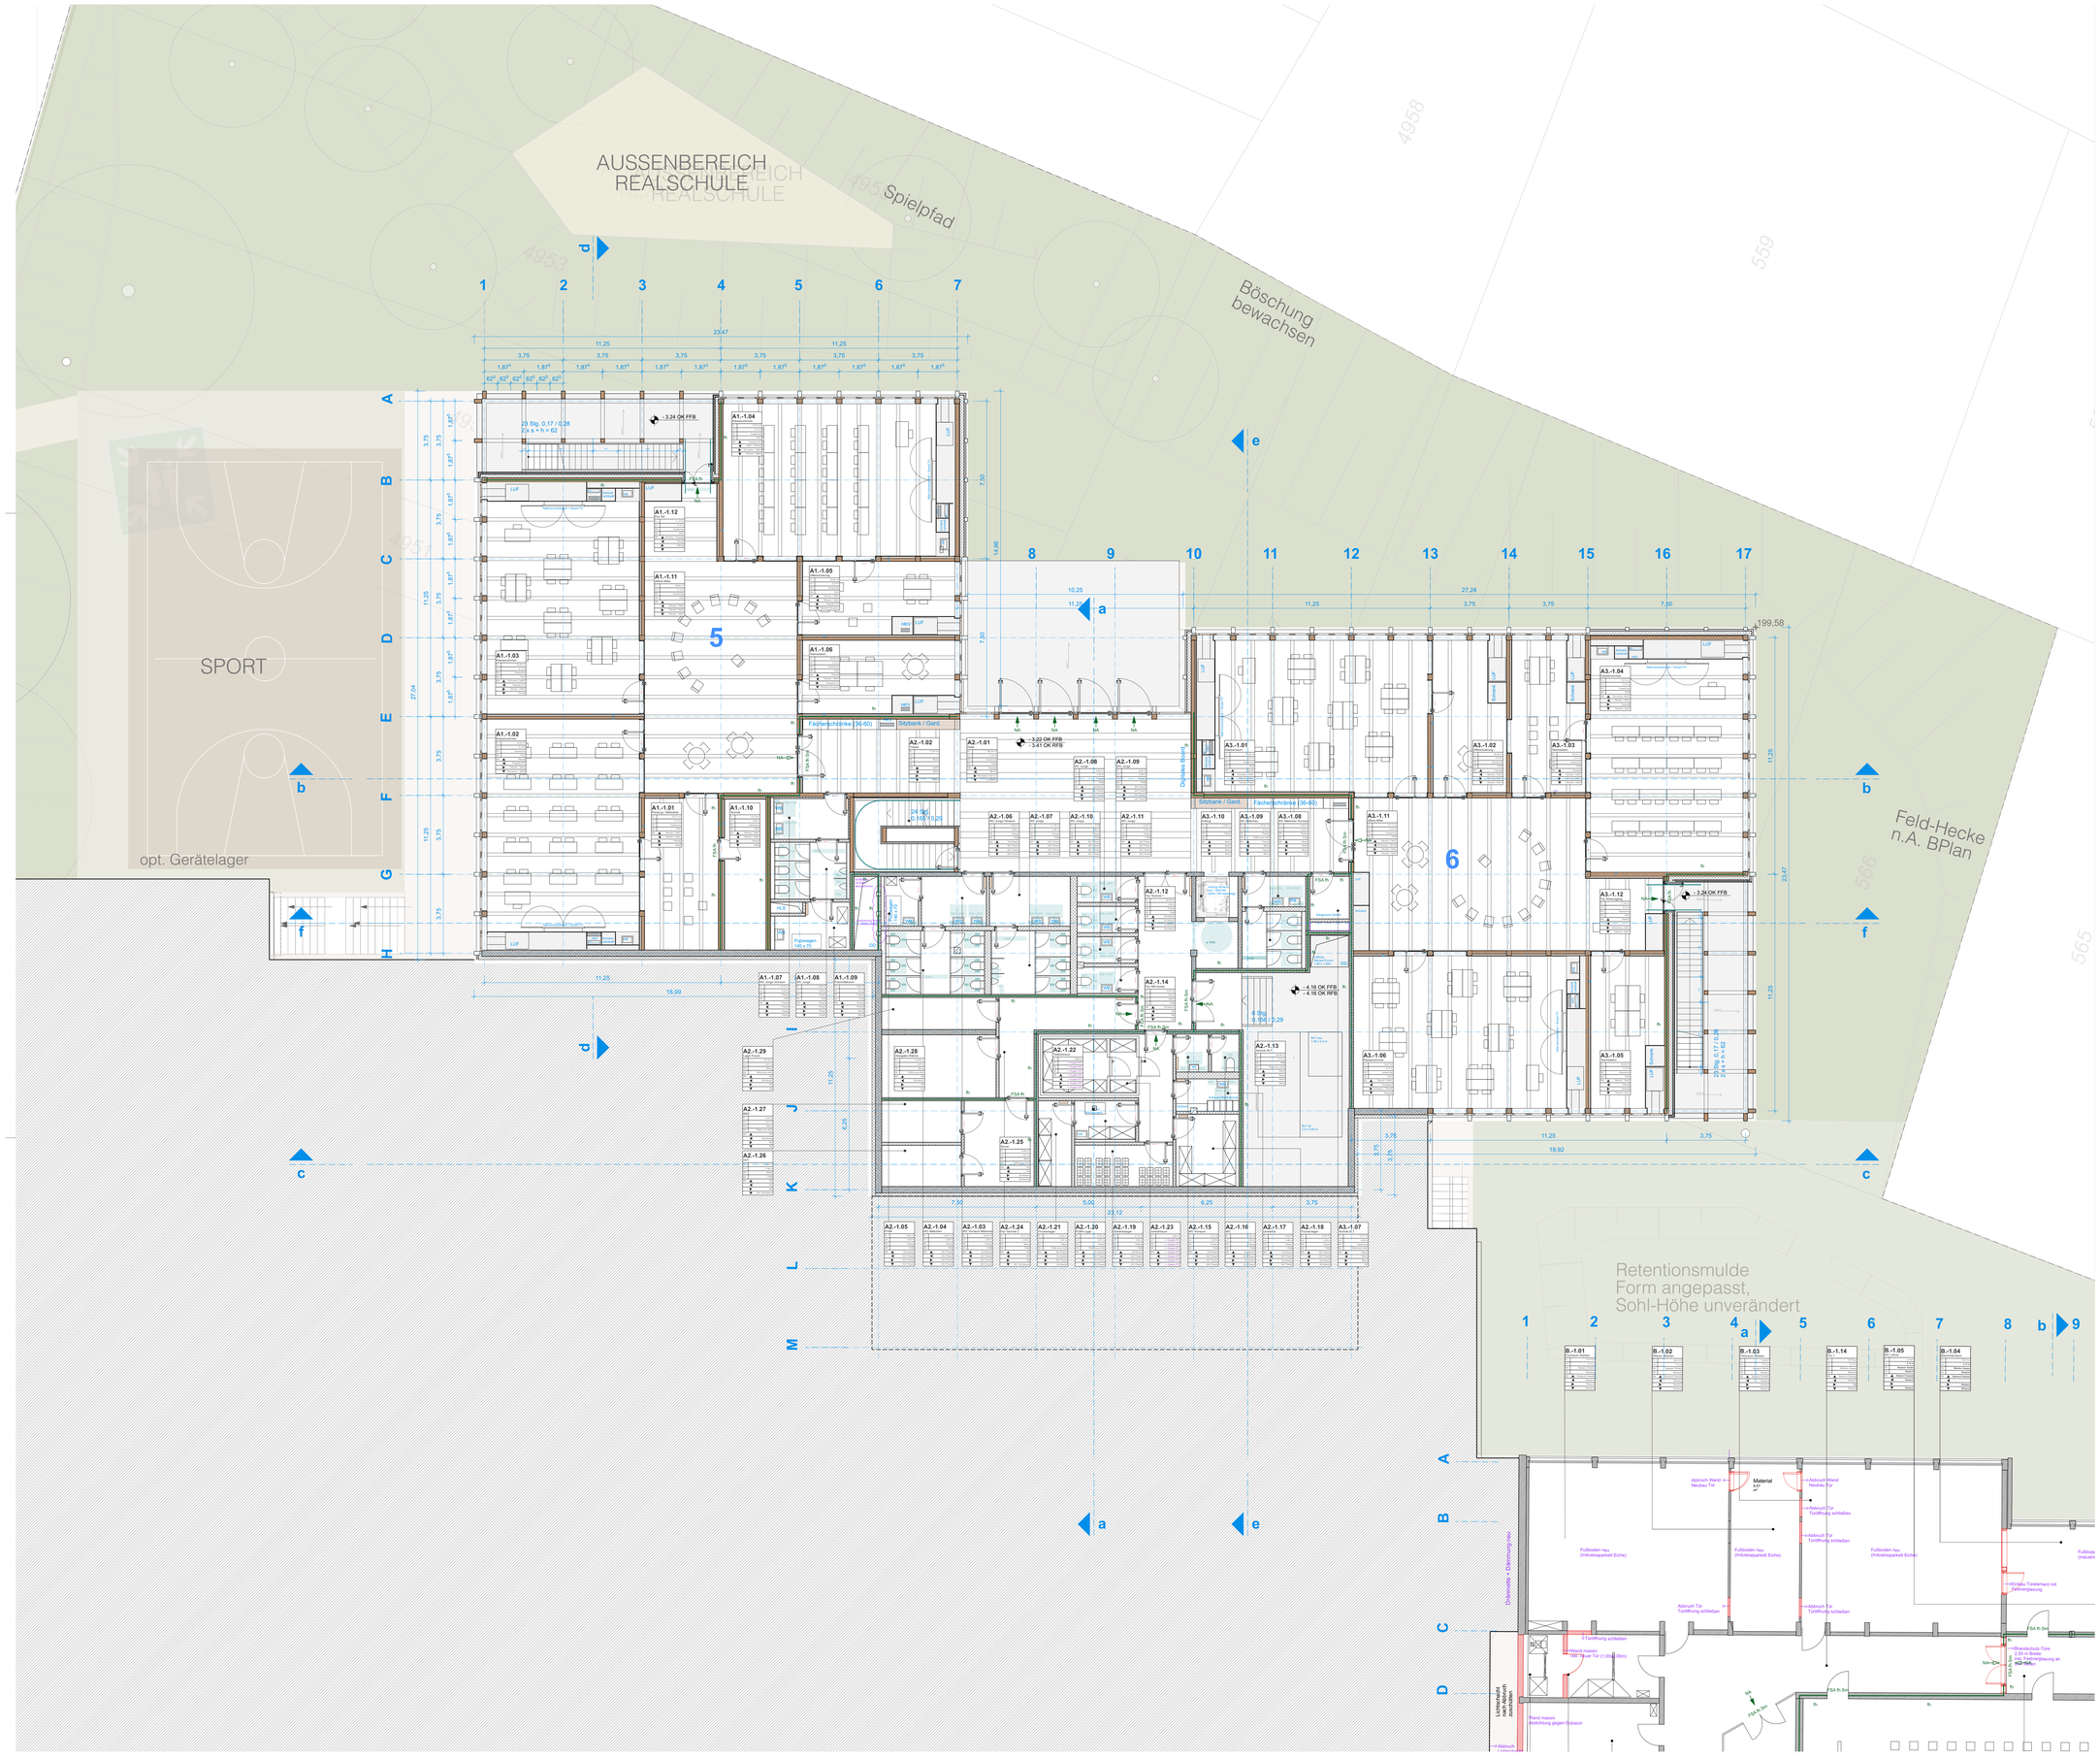
AUSSENBEREICH
REALSCHULE
Spielpfad
Böschung
bewachsen
SPORT
opt. Gerätelager
Feld-Hecke
n.A. BPlan
Retentionsmulde
Form angepasst,
Sohl-Höhe unverändert
5
6
A1.-1.04
A1.-1.12
A1.-1.11
A1.-1.05
A1.-1.03
A1.-1.06
A1.-1.02
A1.-1.01
A1.-1.10
A1.-1.07
A1.-1.08
A1.-1.09
A2.-1.02
A2.-1.01
A2.-1.08
A2.-1.09
A2.-1.06
A2.-1.07
A2.-1.10
A2.-1.11
A2.-1.12
A2.-1.14
A2.-1.13
A2.-1.22
A2.-1.28
A2.-1.29
A2.-1.27
A2.-1.26
A2.-1.25
A2.-1.05
A2.-1.04
A2.-1.03
A2.-1.24
A2.-1.21
A2.-1.20
A2.-1.19
A2.-1.23
A2.-1.15
A2.-1.16
A2.-1.17
A2.-1.18
A3.-1.07
A3.-1.04
A3.-1.01
A3.-1.02
A3.-1.03
A3.-1.12
A3.-1.10
A3.-1.09
A3.-1.08
A3.-1.11
A3.-1.06
A3.-1.05
B.-1.01
B.-1.02
B.-1.03
B.-1.14
B.-1.05
B.-1.04
Fächerschränke (36-60)
Sitzbank / Gard.
Doppeles Boxing
Fußballtore
Pulmwagen
(48 x 8)
Material
Lüftungsanlage
Lüftungsanlage
Lüftung
Lüftung
Lüftung