


ANLAGE 2.1.2

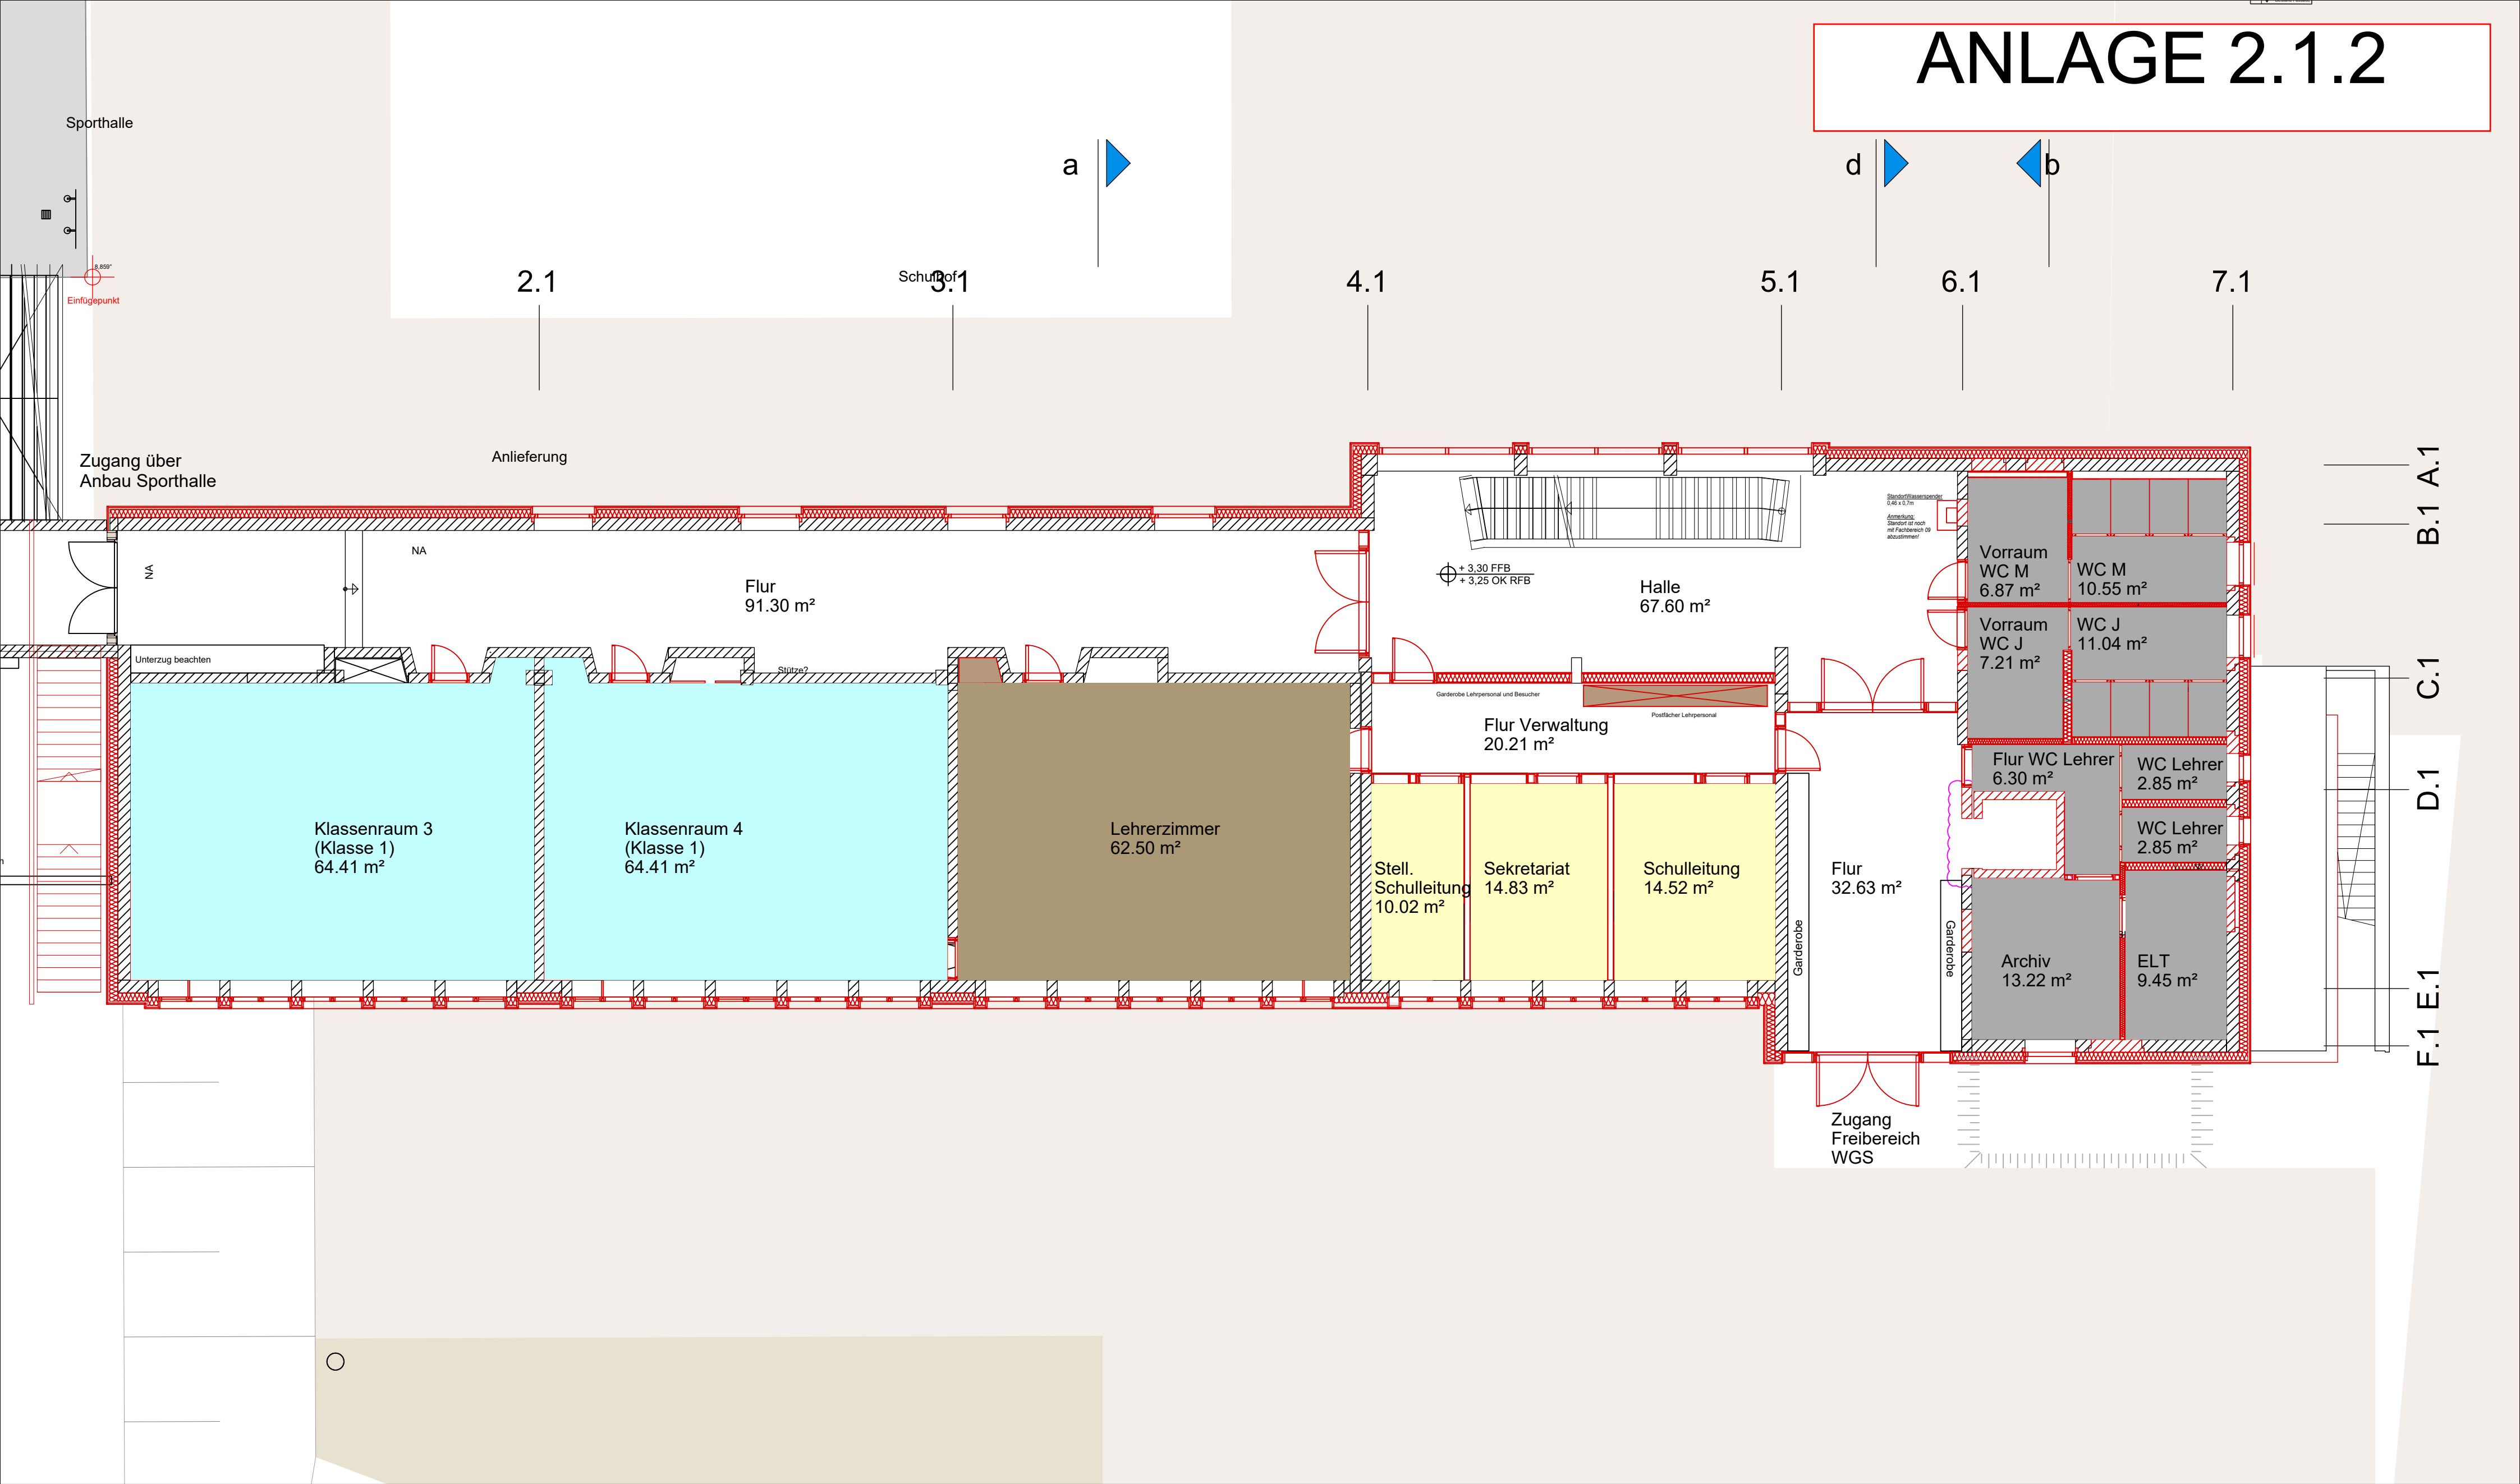

LEGENDE

Allgemeiner Unterrichtsbereich

Klassenraum

Team und Verwaltung

Verwaltung allgemein

Arbeitsplätze Lehrer

Nebenflächen / Restflächen

Sanitär, Lager, Technik