ANLAGE 2.1.3

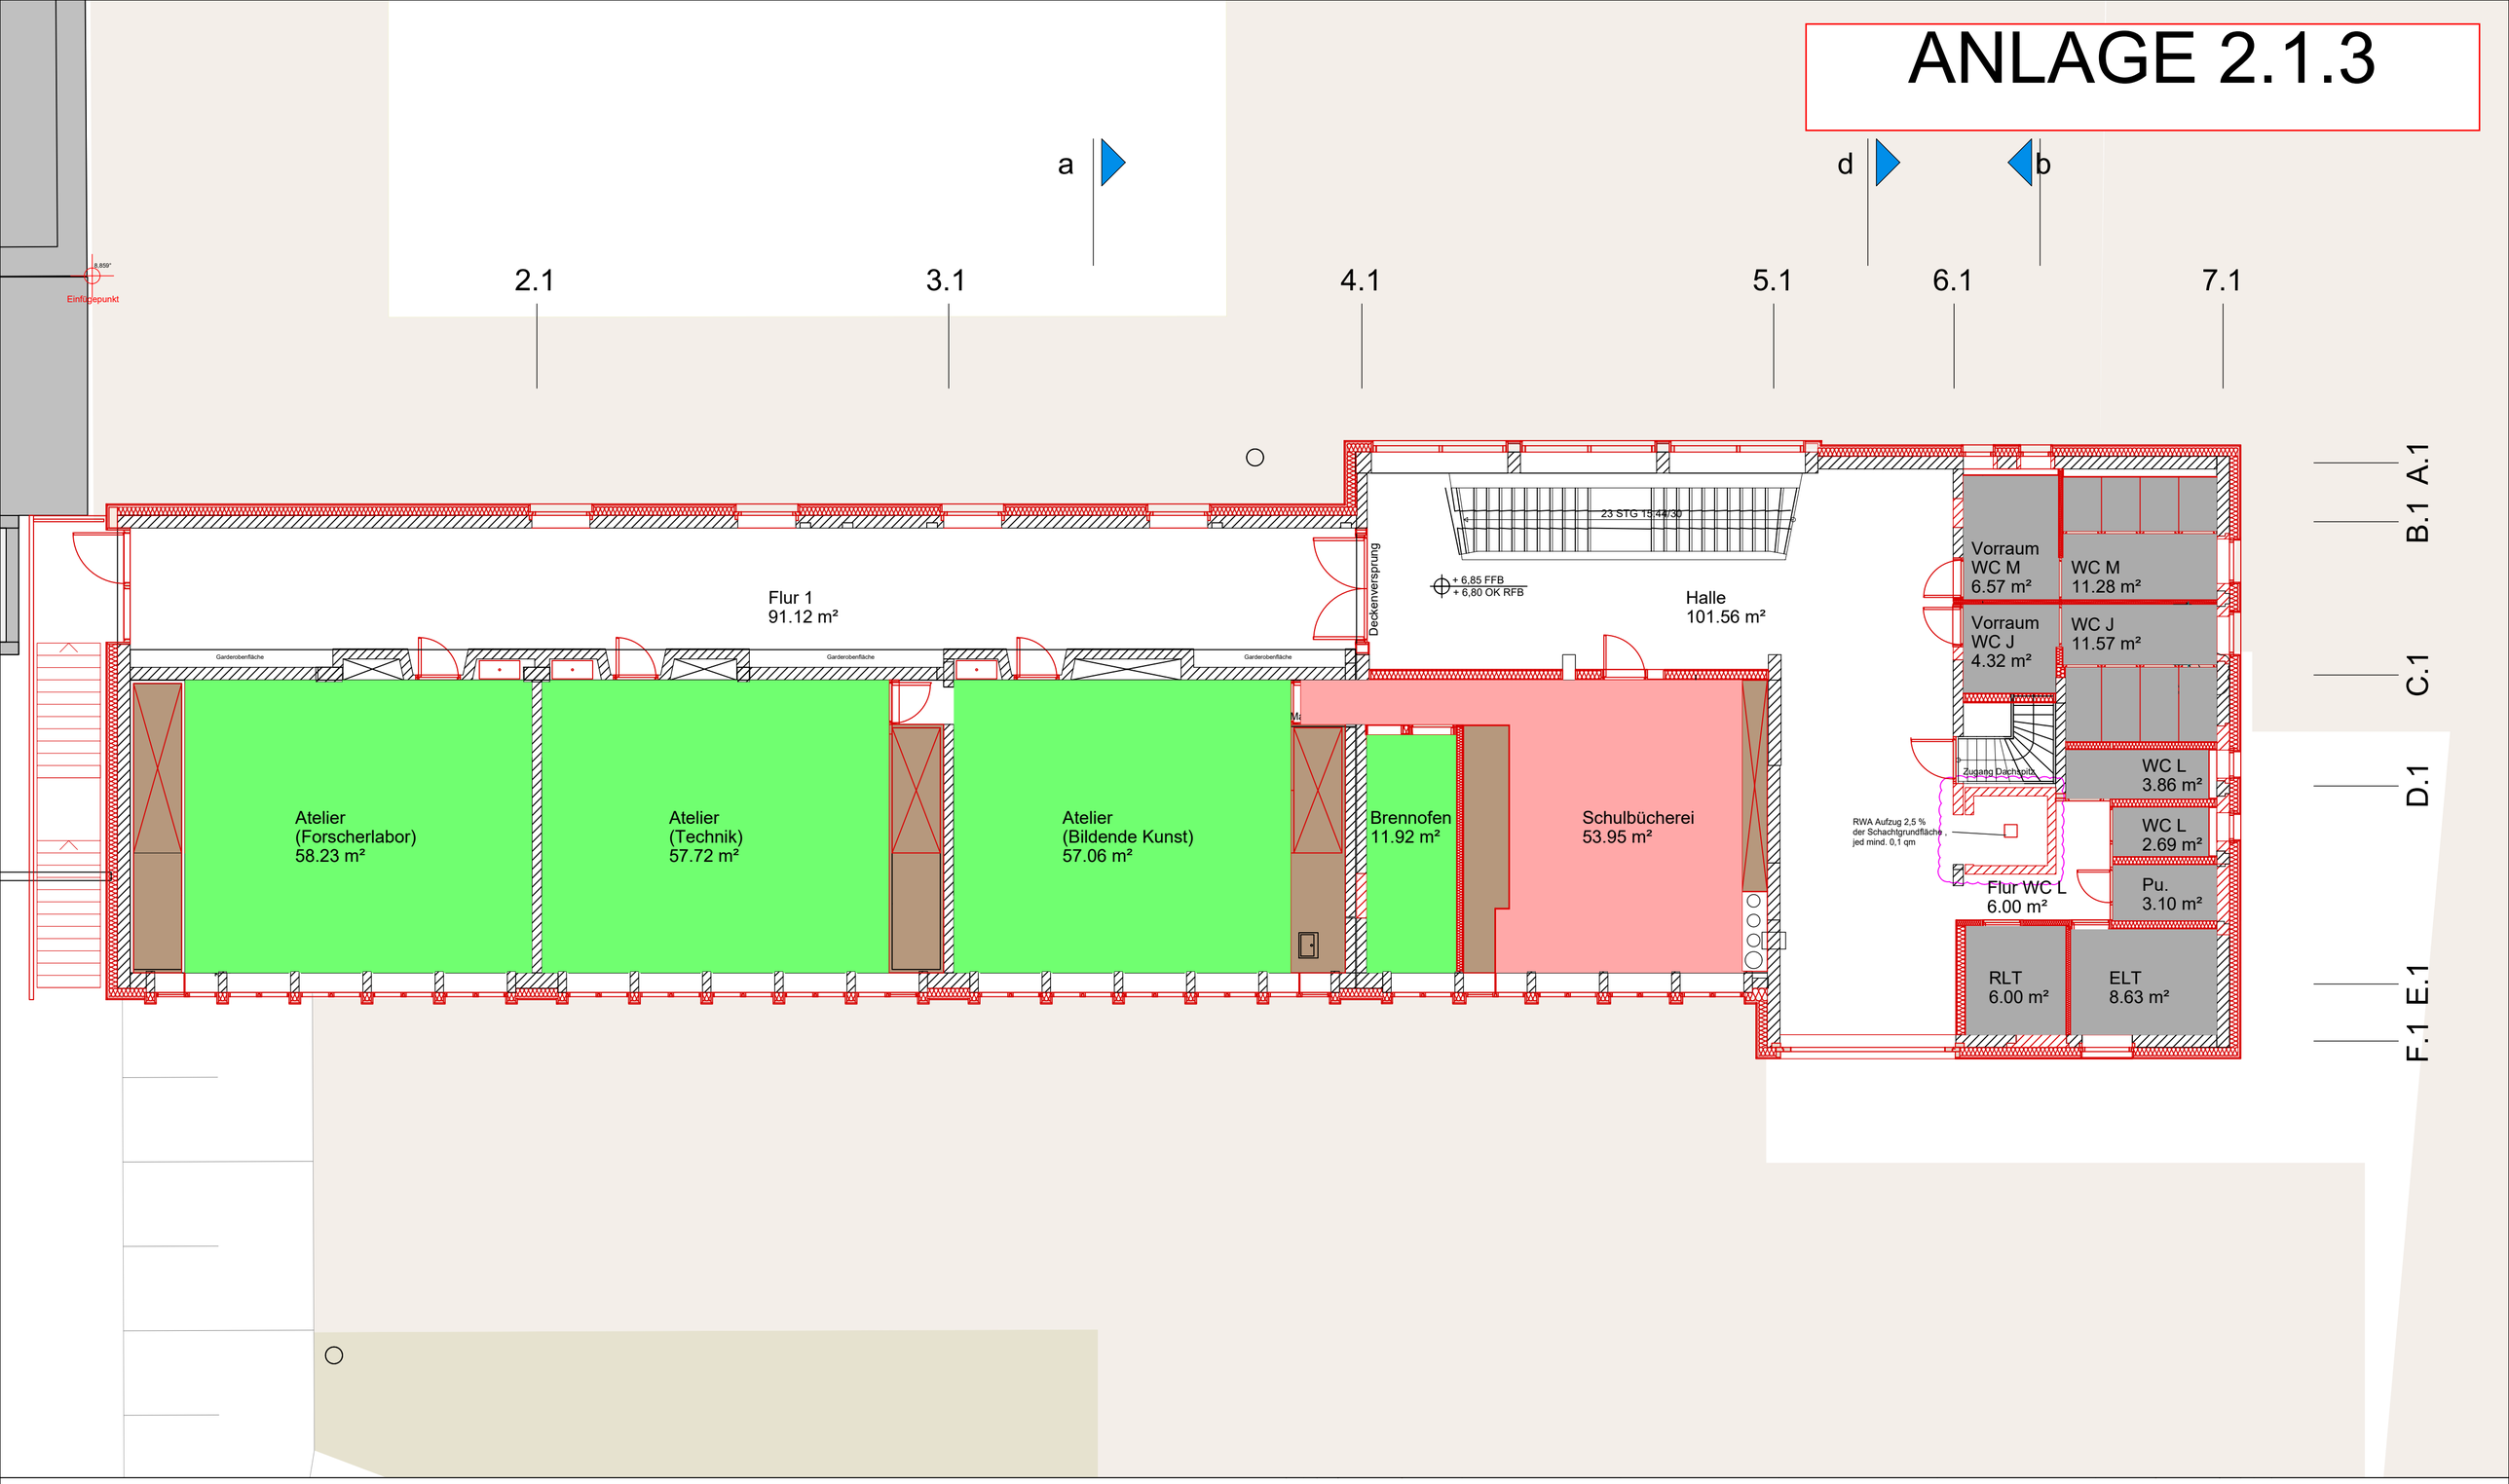

LEGENDE

Fachunterricht

Ateliers

Aufenthalt + Ganztag

Rückzug Bibliothek / Hort

Nebenflächen / Restflächen

Sanitär, Lager, Technik

Umsetzung EKRS 2.5-zügig und WGS in Bestandsgebäuden

Variante 2 - WGS 2. Obergeschoss