


1.2      2.2      3.2      4.2      5.2      6.2      7.2

Darstellung PV-Anlagen schematisch

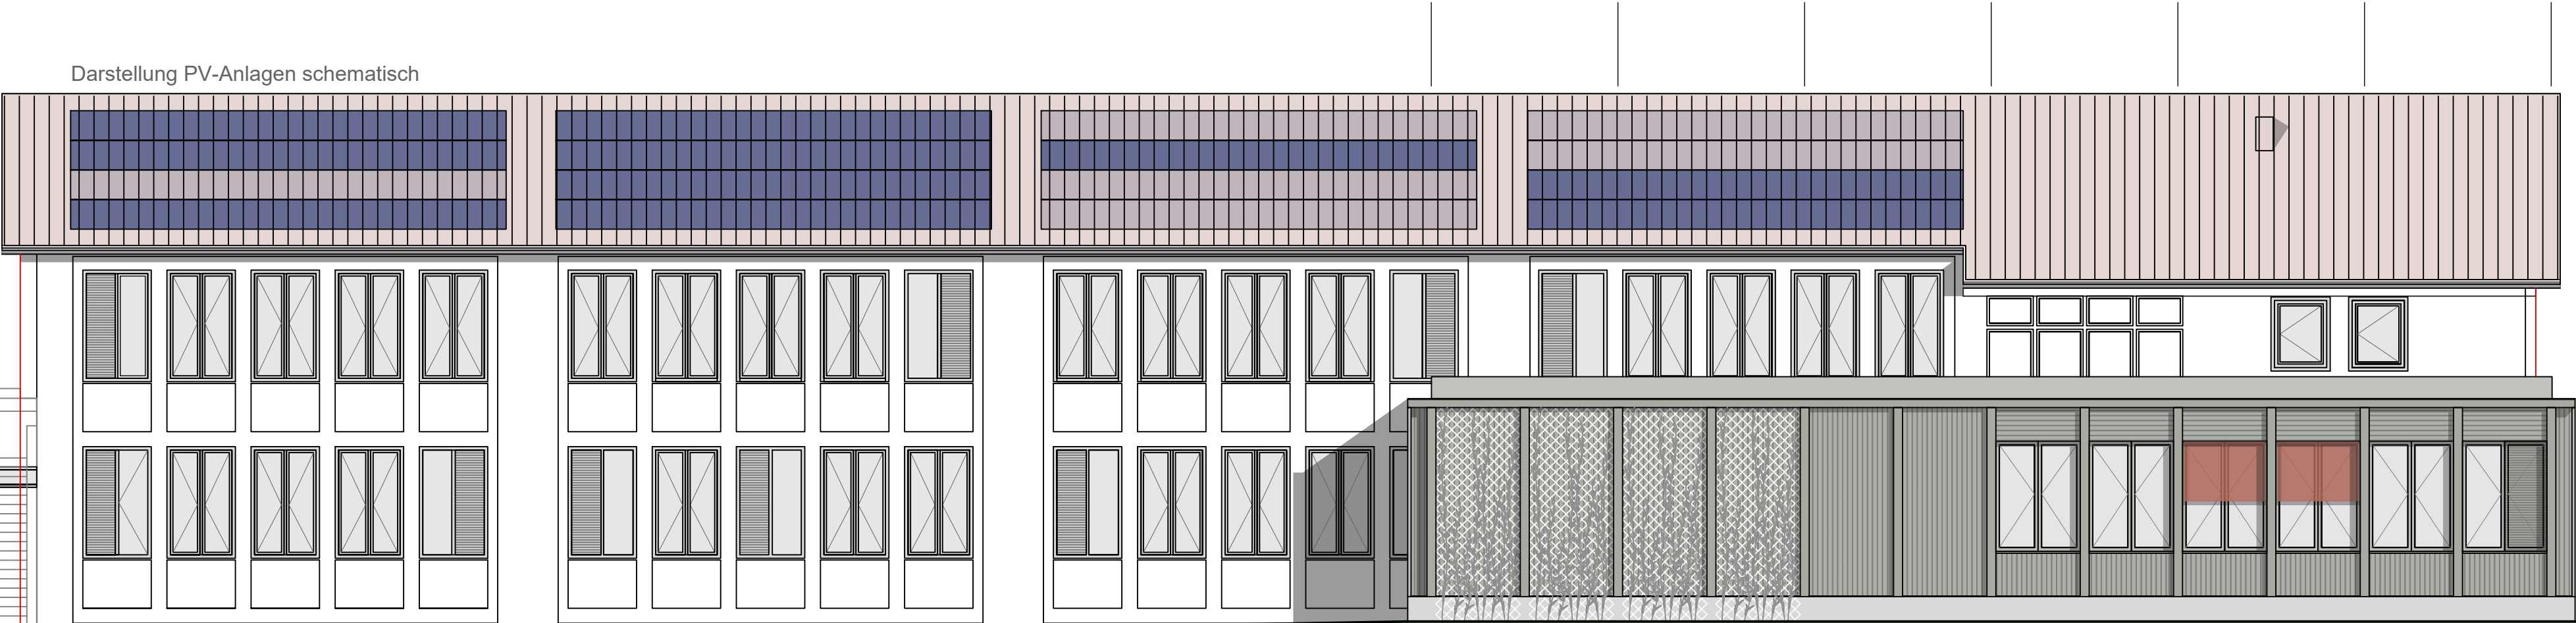

Gelände Neu

Gelände Bestand