


Anlage 6: Grundriss Trainingsgebäude,
20250117_0321_03_EW_GR_EG_100

zur Vorlage: 010/25

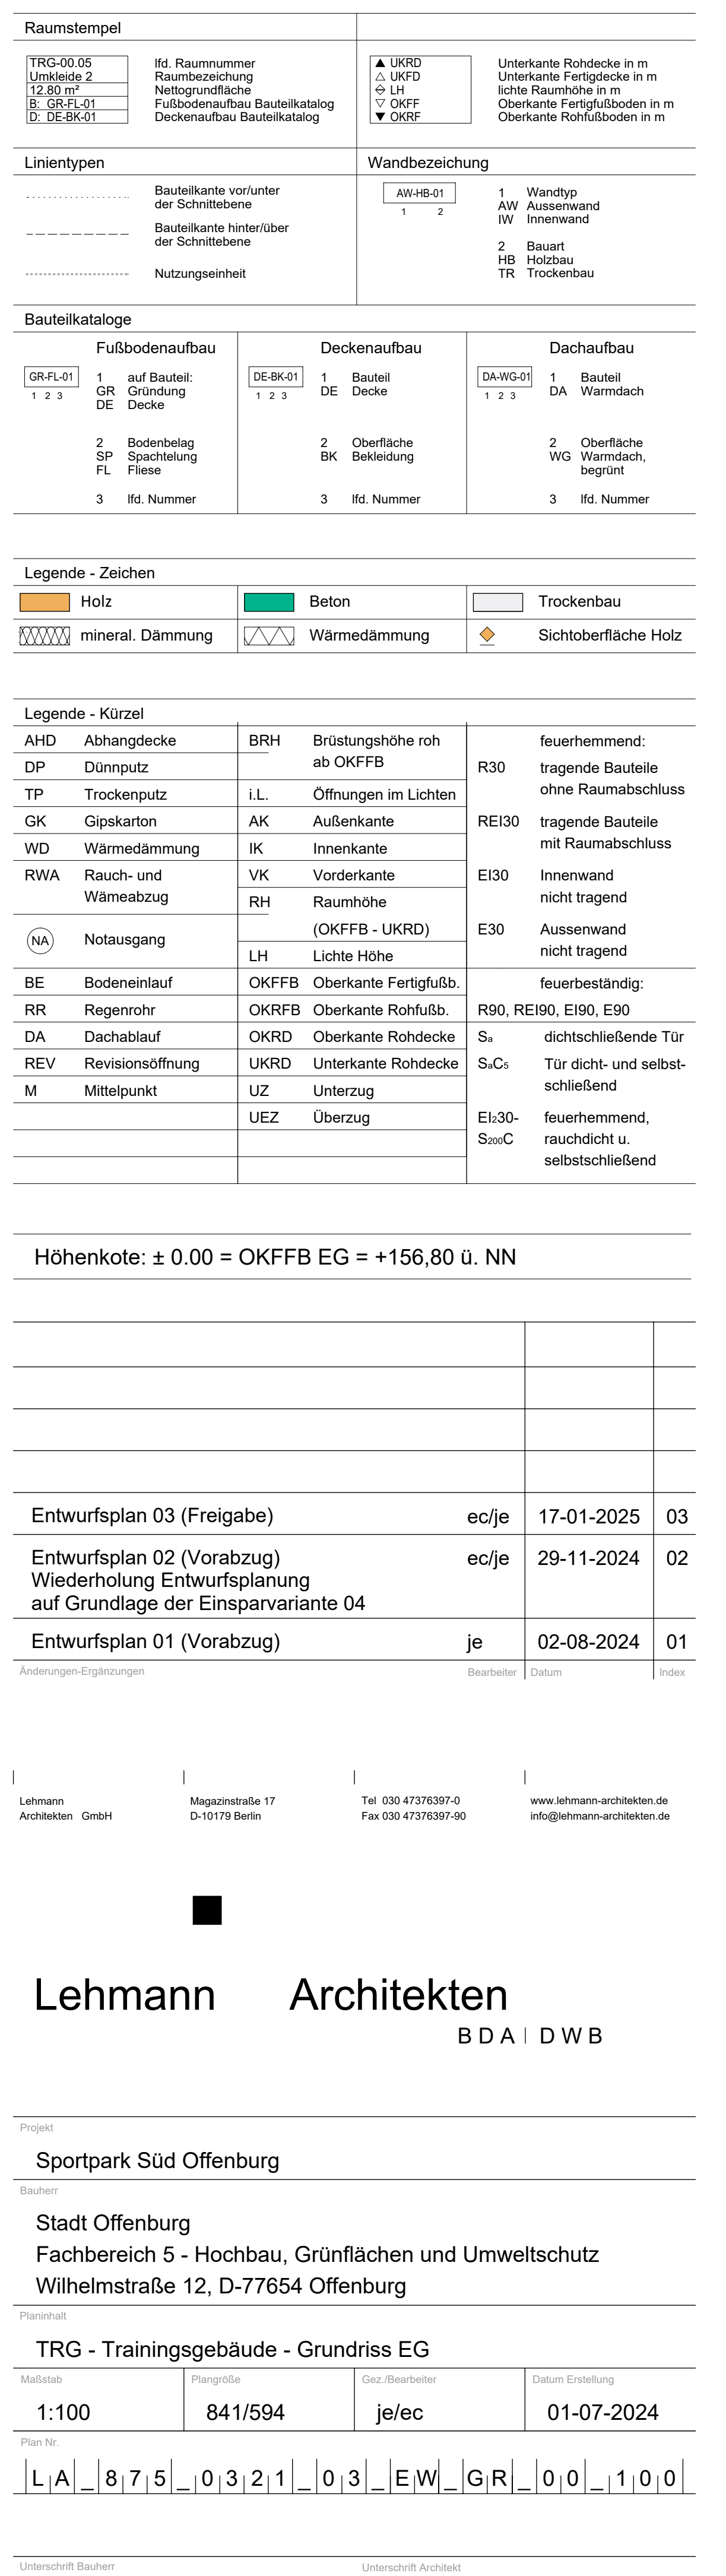

Raumstempel TRG-00 05 Umkleide 2 12,80 m² B. GSF-01 D. DE-K01	ifd. Raumnummer Raumbezeichnung Nettogrundfläche Fußbodenaufbau Bauteilkatalog Deckenaufbau Bauteilkatalog	▲ UKRD ▲ UKFD ▲ LH ▲ UKFF ▼ OKFF ▼ OKRF	Unterteile Rohdecke in m Unterteile Fertigdecke in m inerte Raumböhe in m Oberkante Fertigfußboden in m Oberkante Rohfußboden in m
Linientypen Bauteilekante vor/unter der Schnittebene ----- Bauteilekante hinter/über der Schnittebene Nutzungseinheit	Wandbezeichnung AW-HB-01 1 2	1 Wandtyp AW Ausseiwand IW Innenwand	2 Bauart HB Holzbau TR Trockenbau

Bauteilkataloge					
Fußbodenaufbau		Deckenaufbau		Dachaufbau	
1 auf Bauteil: GR Gründung DE Decke		1 Bauteil DE Decke		1 Bauteil DA Warmdach	
2 Bodenbelag SP Spachtelung FL Fliese		2 Oberfläche BK Bekleidung		2 Oberfläche WG Warmdach, begrünt	
3 lfd. Nummer		3 lfd. Nummer		3 lfd. Nummer	

Legende - Zeichen		
	Holz	
	Beton	 Trockenbau
	mineral. Dämmung	 Wärmedämmung
		 Sichtoberfläche Holz

Legende - Kürzel			
AHD	Abhangdecke	BRH	Brüstungshöhe roh ab OKFFB
DP	Dünnputz		
TP	Trockenputz	i.L.	Öffnungen im Lichten
GK	Gipskarton	AK	Außenkante
WD	Wärmedämmung	IK	Innenkante
RWA	Rauch- und Wärmeabzug	VK	Vorderkante
		RH	Raumhöhe
NA	Notausgang		(OKFFB - UKRD)
		LH	Lichte Höhe
BE	Bodeneinlauf	OKFFB	Oberkante Fertigfußb.
RR	Regenrohr	OKRFB	Oberkante Rohfußb.
DA	Dachablauf	OKRD	Oberkante Rohdecke
REV	Revisionsöffnung	UKRD	Unterkante Rohdecke
M	Mittelpunkt	UZ	Unterzug
		UEZ	Überzug

R30	feuerhemmend; tragende Bauteile ohne Raumbabschluss
REI30	tragende Bauteile mit Raumbabschluss
EI30	Innenwand nicht tragend
E30	Aussenwand nicht tragend
R90, REI90, EI90, E90	feuerbeständig;
S _a	dichtschließende Tür
S _{Cs}	Tür dicht- und selbst- schließend
El:30- S200C	feuerhemmend, rauchdicht u. selbstschließend

Höhenkote: ± 0.00 = OKFFB EG = +156,80 ü. NN

Entwurfsplan 03 (Freigabe)	ec/je	17-01-2025	03
Entwurfsplan 02 (Vorabzug) Wiederholung Entwurfsplanung auf Grundlage der Einsparvariante 04	ec/je	29-11-2024	02
Entwurfsplan 01 (Vorabzug)	je	02-08-2024	01
Änderungen-Ergänzungen	Bearbeiter	Datum	Index

Lehmann Architekten GmbH	Magazinstraße 17 04109 Leipzig	Tel 030 47376367-0 Fax 030 47376367-0	www.lehmann-architekten.de info@lehmann-architekten.de
-----------------------------	-----------------------------------	--	--

Lehmann Architekten
BDA | DWB

Projekt

Sportpark Süd Offenburg

Stadt Offenburg
Fachbereich 5 - Hochbau, Grünflächen und Umweltschutz
Wilhelmstraße 12, D-77654 Offenburg

Planinhalt			
TRG - Trainingsgebäude - Grundriss EG			
Maßstab	Plangröße	Gez./Bearbeiter	Datum Erstellung
1:100	841/594	je/ec	01-07-2024
Plan Nr.			
L A 8 7 5 0 3 2 1 0 3 E W G R 0 0 1 0 0			