


Radschnellweg - Bereich gepl. Mauerscheiben

Achse 1

Bau-km 2+200

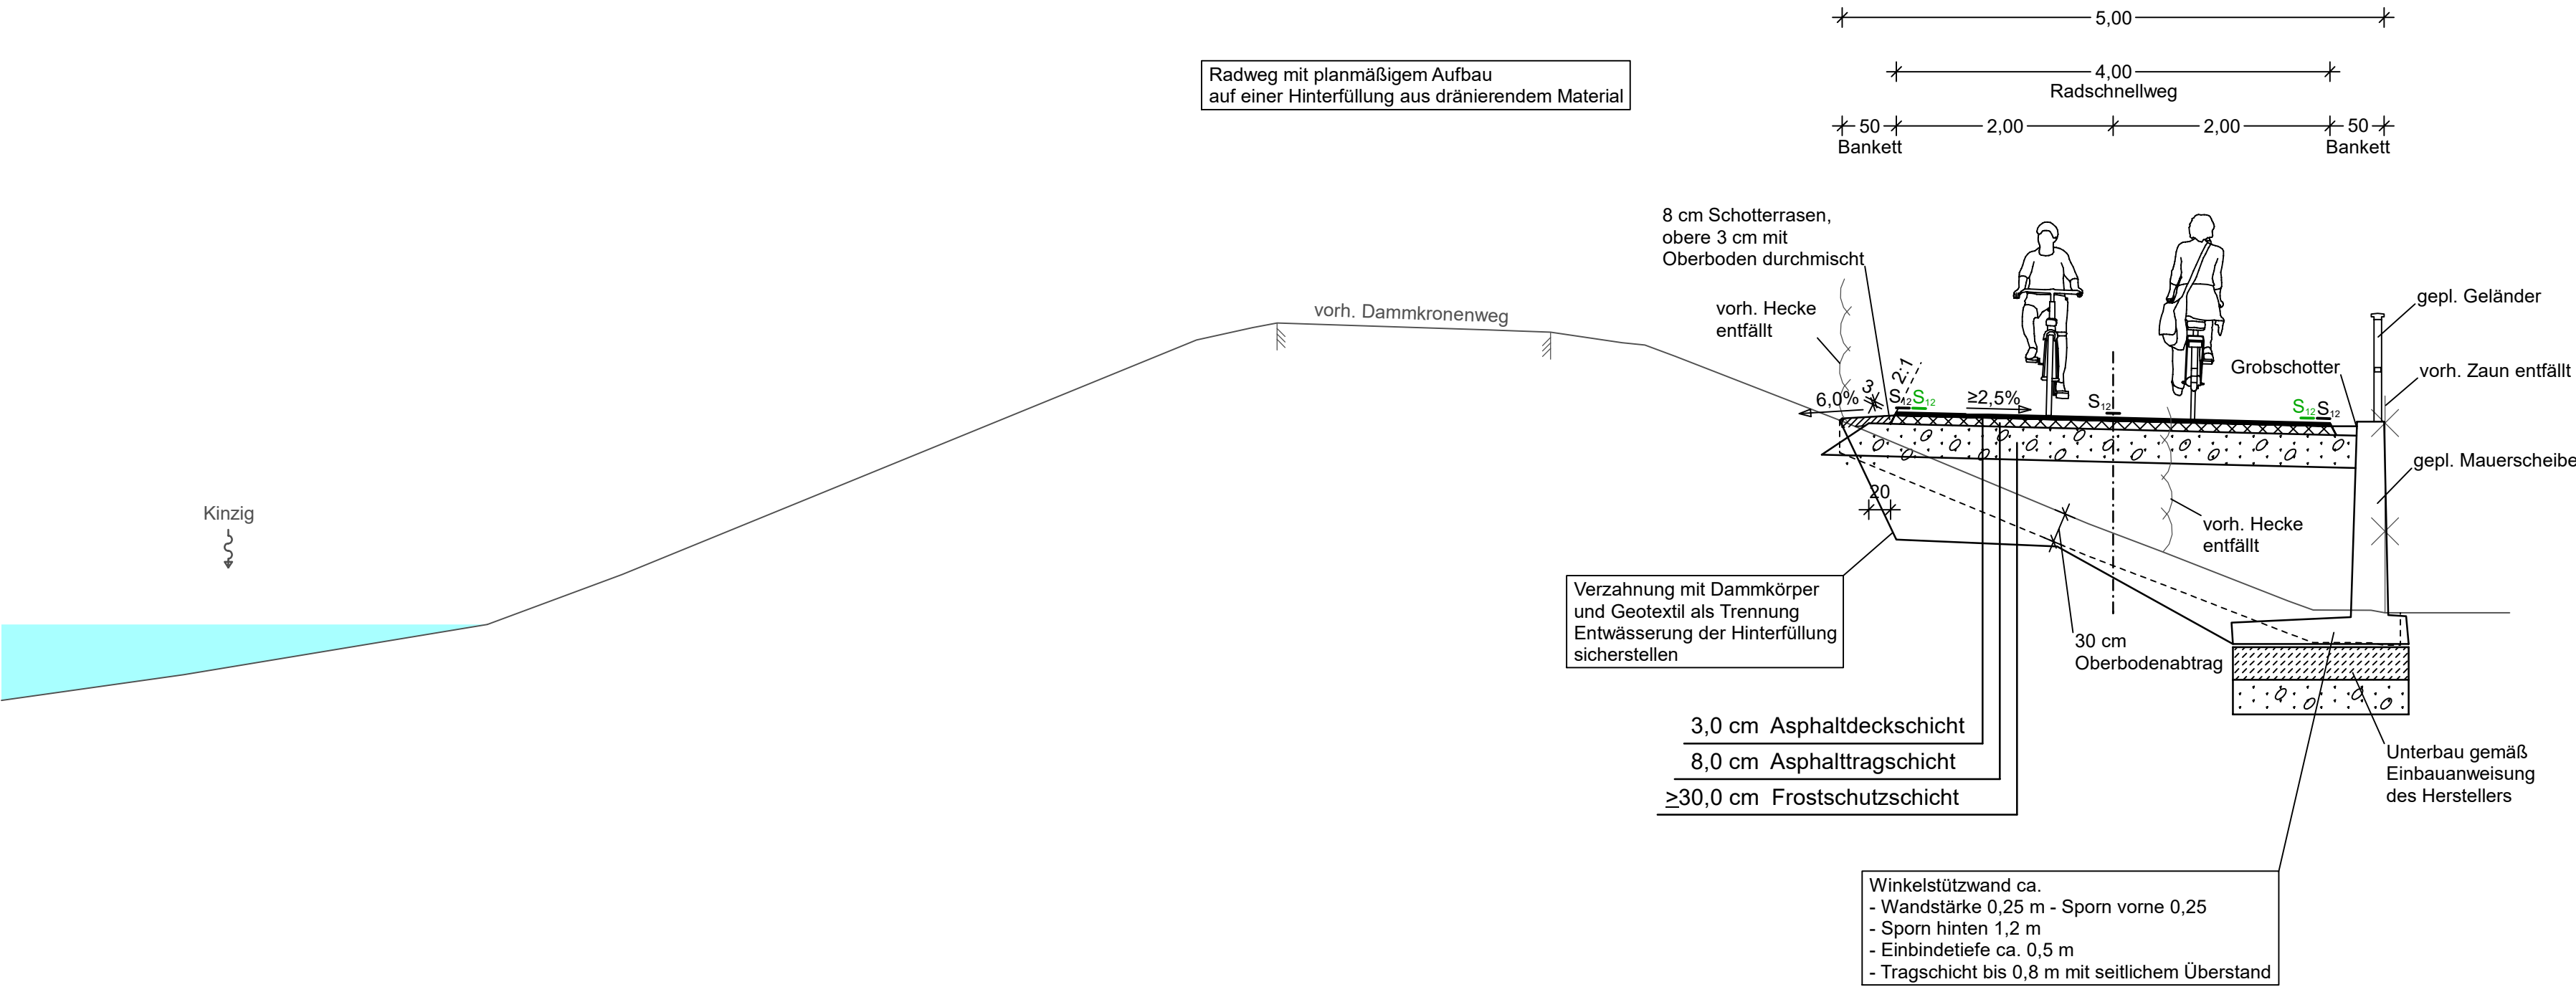

Beratende Ingenieure VBI Bauingenieurbüro
D-77855 Achern
Allerheiligenstraße 1
Telefon 07841/6949-0
mail@rs-ingenieure.de

22.7564.T	Datum	Name
bearbeitet	Jan. 23	Hockenb.
gezeichnet	Feb. 23	Meyer
geprüft		



Landratsamt
Ortenaukreis
Straßenbauamt

	Datum	Name
bearbeitet		

Nr.	Art der Änderung	Datum	Name

Anfangsstation	von Netzknoten	nach Netzknoten	Station
Endstation			

Lagesystem:	GK ☒	UTM ☐	
Höhensystem:	NN ☐	NHN (DHHN92) ☐	NHN (DHHN2016) ☒
Stand Kataster:	2022	Bestandsvermessung:	01 / 2023

VORUNTERSUCHUNG


Straße:	Unterlage 14.2 Blatt-Nr. 3
Nächster Ort: Offenburg	Regelquerschnitt
	Bereich gepl. Mauerscheiben
	Maßstab: 1:50

Neubau Radschnellweg RS 12
Offenburg-Gengenbach

Aufgestellt: Landratsamt Ortenaukreis Straßenbauamt	Genehmigt: Landratsamt Ortenaukreis Straßenbauamt
Offenburg, den	Offenburg, den

VORABZUG

Achern, den 19.03.2024

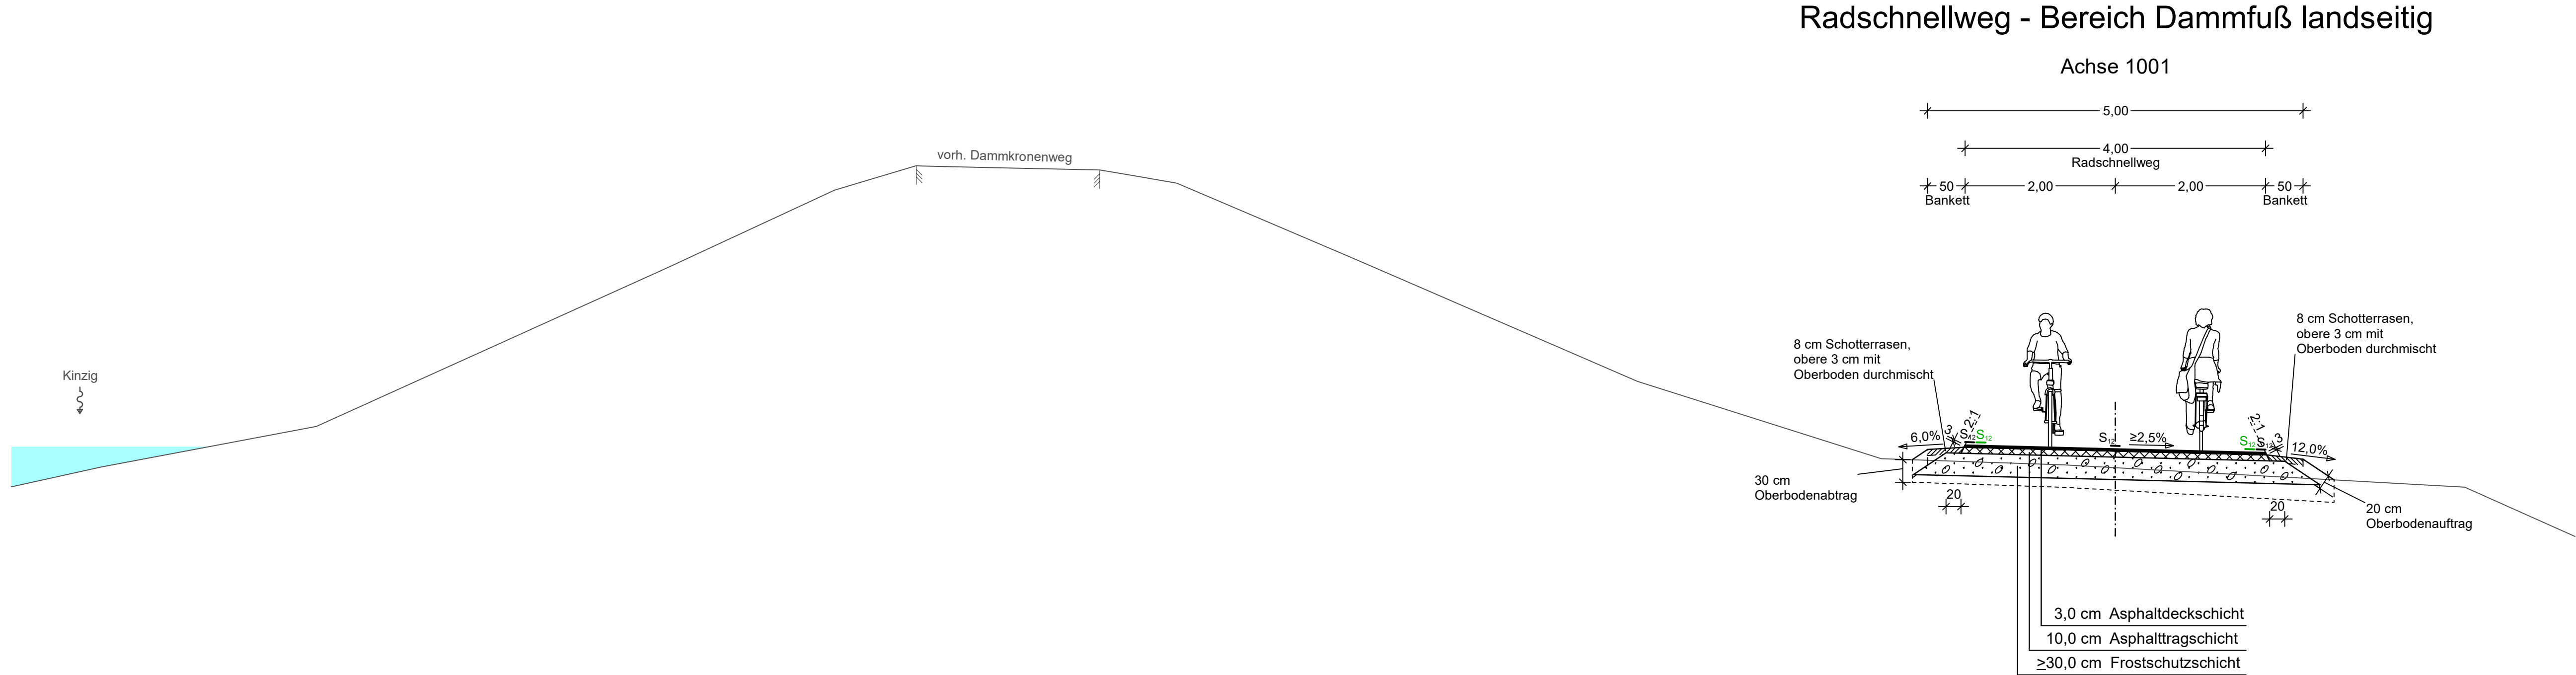

 Beratende Ingenieure VBI Bauingenieurbüro	22.7564.T	Datum	Name
	bearbeitet	Jan. 23	Hockenb.
	gezeichnet	Feb. 23	Meyer
	geprüft		

 Landratsamt Ortenaukreis Straßenbauamt	bearbeitet	Datum	Name

Nr.	Art der Änderung	Datum	Name

Anfangsstation	von Netzknoten	nach Netzknoten	Station
Endstation			

Lagesystem:	GK ☒	UTM ☐	
Höhensystem:	NN ☐	NHN (DHHN92) ☐	NHN (DHHN2016) ☒
Stand Kataster:	2022	Bestandsvermessung:	01 / 2023

VORUNTERSUCHUNG


Straße:	Unterlage 14.2 Blatt-Nr. 4
Nächster Ort: Offenburg	Regelquerschnitt
	Bereich Dammfuß landseitig
	Maßstab: 1:50

Neubau Radschnellweg RS 12 Offenburg-Gengenbach

Aufgestellt: Landratsamt Ortenaukreis Straßenbauamt	Genehmigt: Landratsamt Ortenaukreis Straßenbauamt
Offenburg, den	Offenburg, den

VORABZUG

Achern, den 19.01.2024

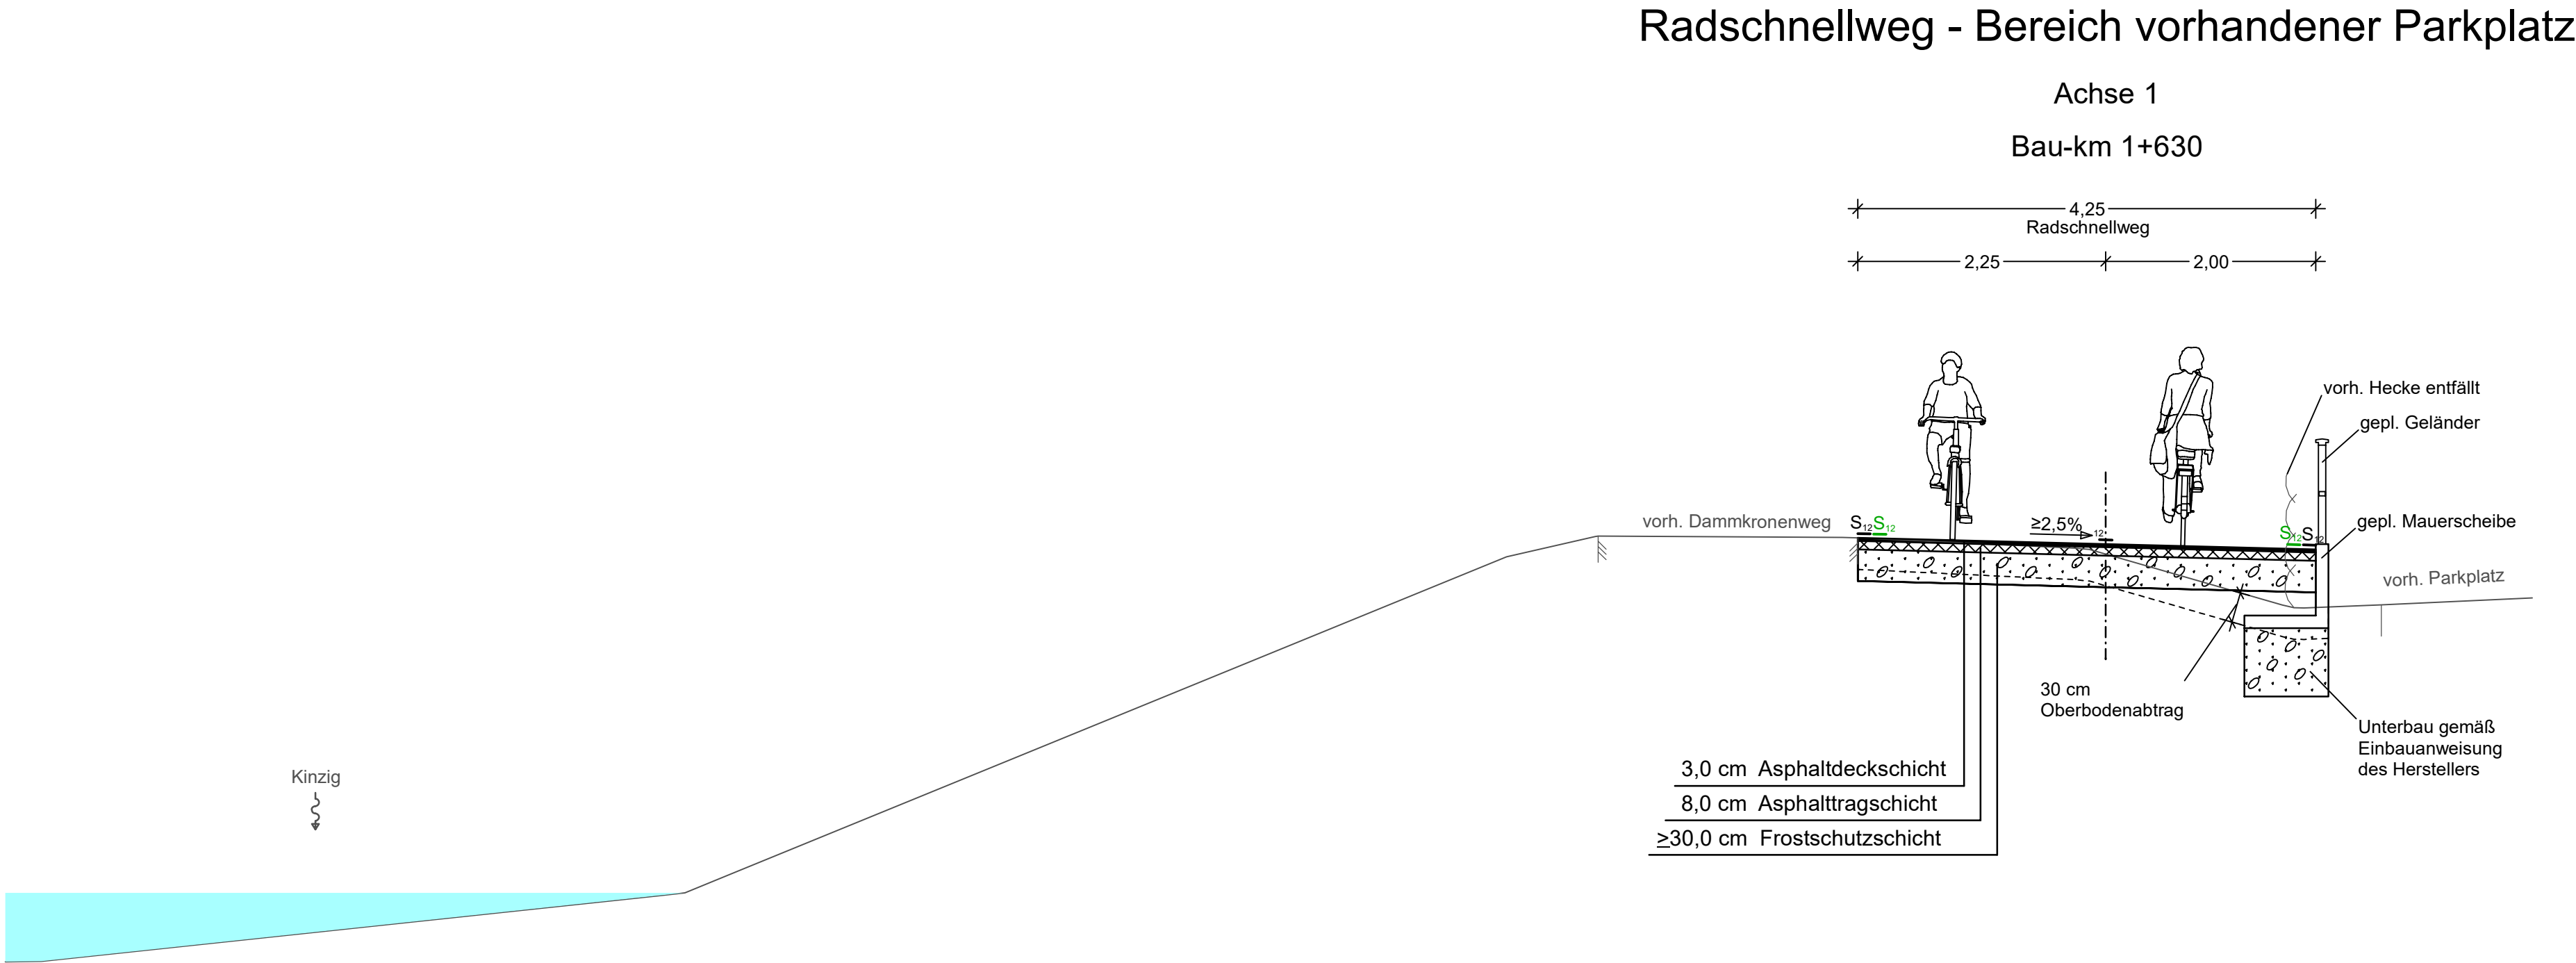

Beratende Ingenieure VBI
Bauingenieurbüro

D-77855 Achern
Allerheiligenstraße 1
Telefon 07841/6949-0
mail@rs-ingenieure.de

22.7564.T	Datum	Name
bearbeitet	Jan. 23	Hockenb.
gezeichnet	Feb. 23	Meyer
geprüft		



Landratsamt
Ortenaukreis
Straßenbauamt

	Datum	Name
bearbeitet		

Nr.	Art der Änderung	Datum	Name

Anfangsstation	von Netzknoten	nach Netzknoten	Station
Endstation			

Lagesystem:	GK ☒	UTM ☐	
Höhensystem:	NN ☐	NHN (DHHN92) ☐	NHN (DHHN2016) ☒
Stand Kataster:	2022	Bestandsvermessung:	01 / 2023

VORUNTERSUCHUNG

Straße: Nächster Ort: Offenburg		Unterlage 14.2 Blatt-Nr. 5 Regelquerschnitt Bereich vorh. Parkplatz Maßstab: 1:50
Neubau Radschnellweg RS 12 Offenburg-Gengenbach		
Aufgestellt: Landratsamt Ortenaukreis Straßenbauamt Offenburg, den		Genehmigt: Landratsamt Ortenaukreis Straßenbauamt Offenburg, den
		VORABZUG Achern, den 22.07.2024