


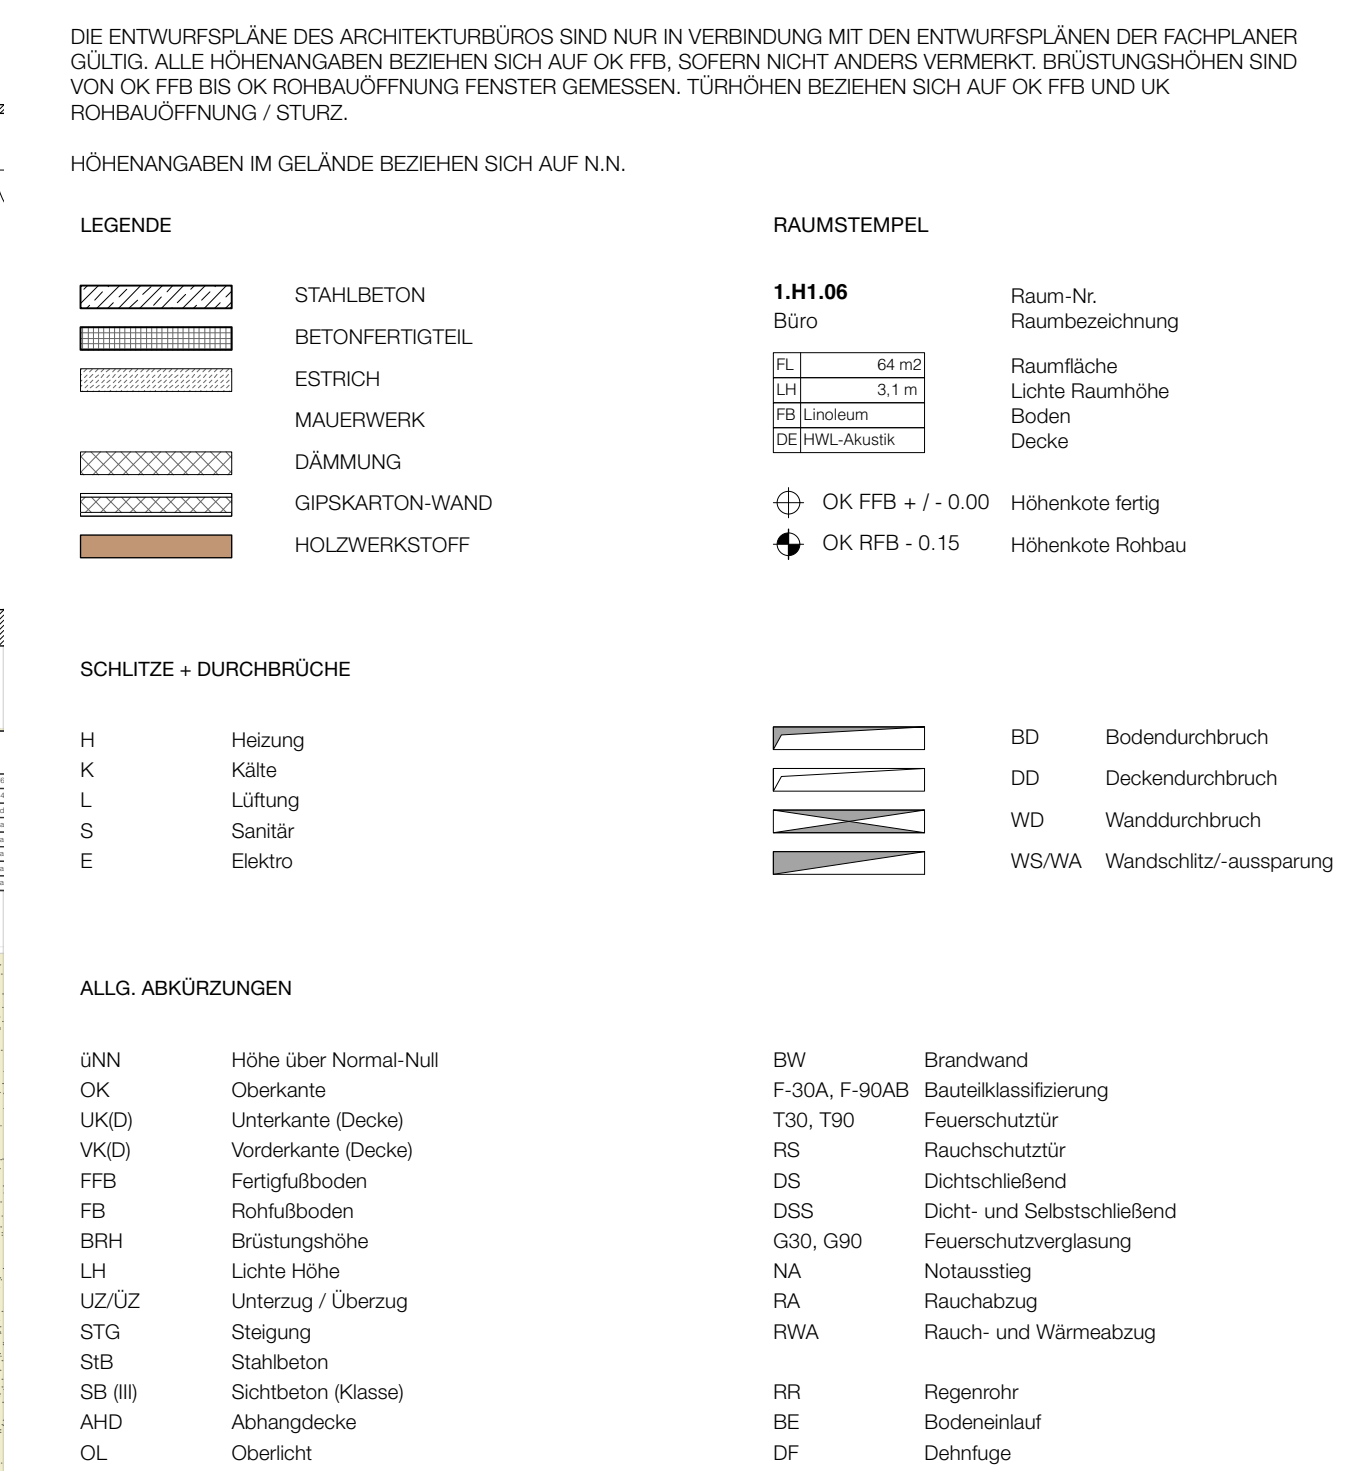

4	Import Außenanlagenplanung vom 01.08.2025	S.R.	13.08.2025
	Anpassungen Neubau 1-Geschossig - Bestand Neu	S.R.	14.07.2025
3	Anpassungen im Rahmen der Entwurfsplanung	F.M.	11.12.2023
2	Aufteilung Hort nach Nutzerabstimmung vom 10.08.23	F.M. / O.K.	23.10.2023
1	Erstellung	F.M. / O.K.	21.07.2023
Index	Änderung	Bearbeiter	Datum

Planung	MGF ARCHITEKTEN GMBH AUGUSTENSTRASSE 87 70189 STUTTGART T 0711 - 50530680 F 0711 - 5159443 info@mgf-architekten.de
Bauherr	Stadt Offenburg Fachbereich 5 Hochbau, Grünflächen, Umweltschutz Wilhelmstraße 12 77654 Offenburg
Projekt	Weingarten-Grundschule Erich-Kästner-Realschule Schulstraße 77654 Offenburg, Zell-Weierbach
Layername/Platcode ARC-Süd-GR-E1-001-30x4	Planbeschreibung Entwurfsplanung
Platumum 12.12.2023	
Notizen 1:100 Plangröße in mm 420 x 594 mm (DINA2)	GRUNDRISS 1. OBERGESCHOSS Bestand Süd und Neubau Süd (WGS)
Titelblätter F.M. / O.K	