
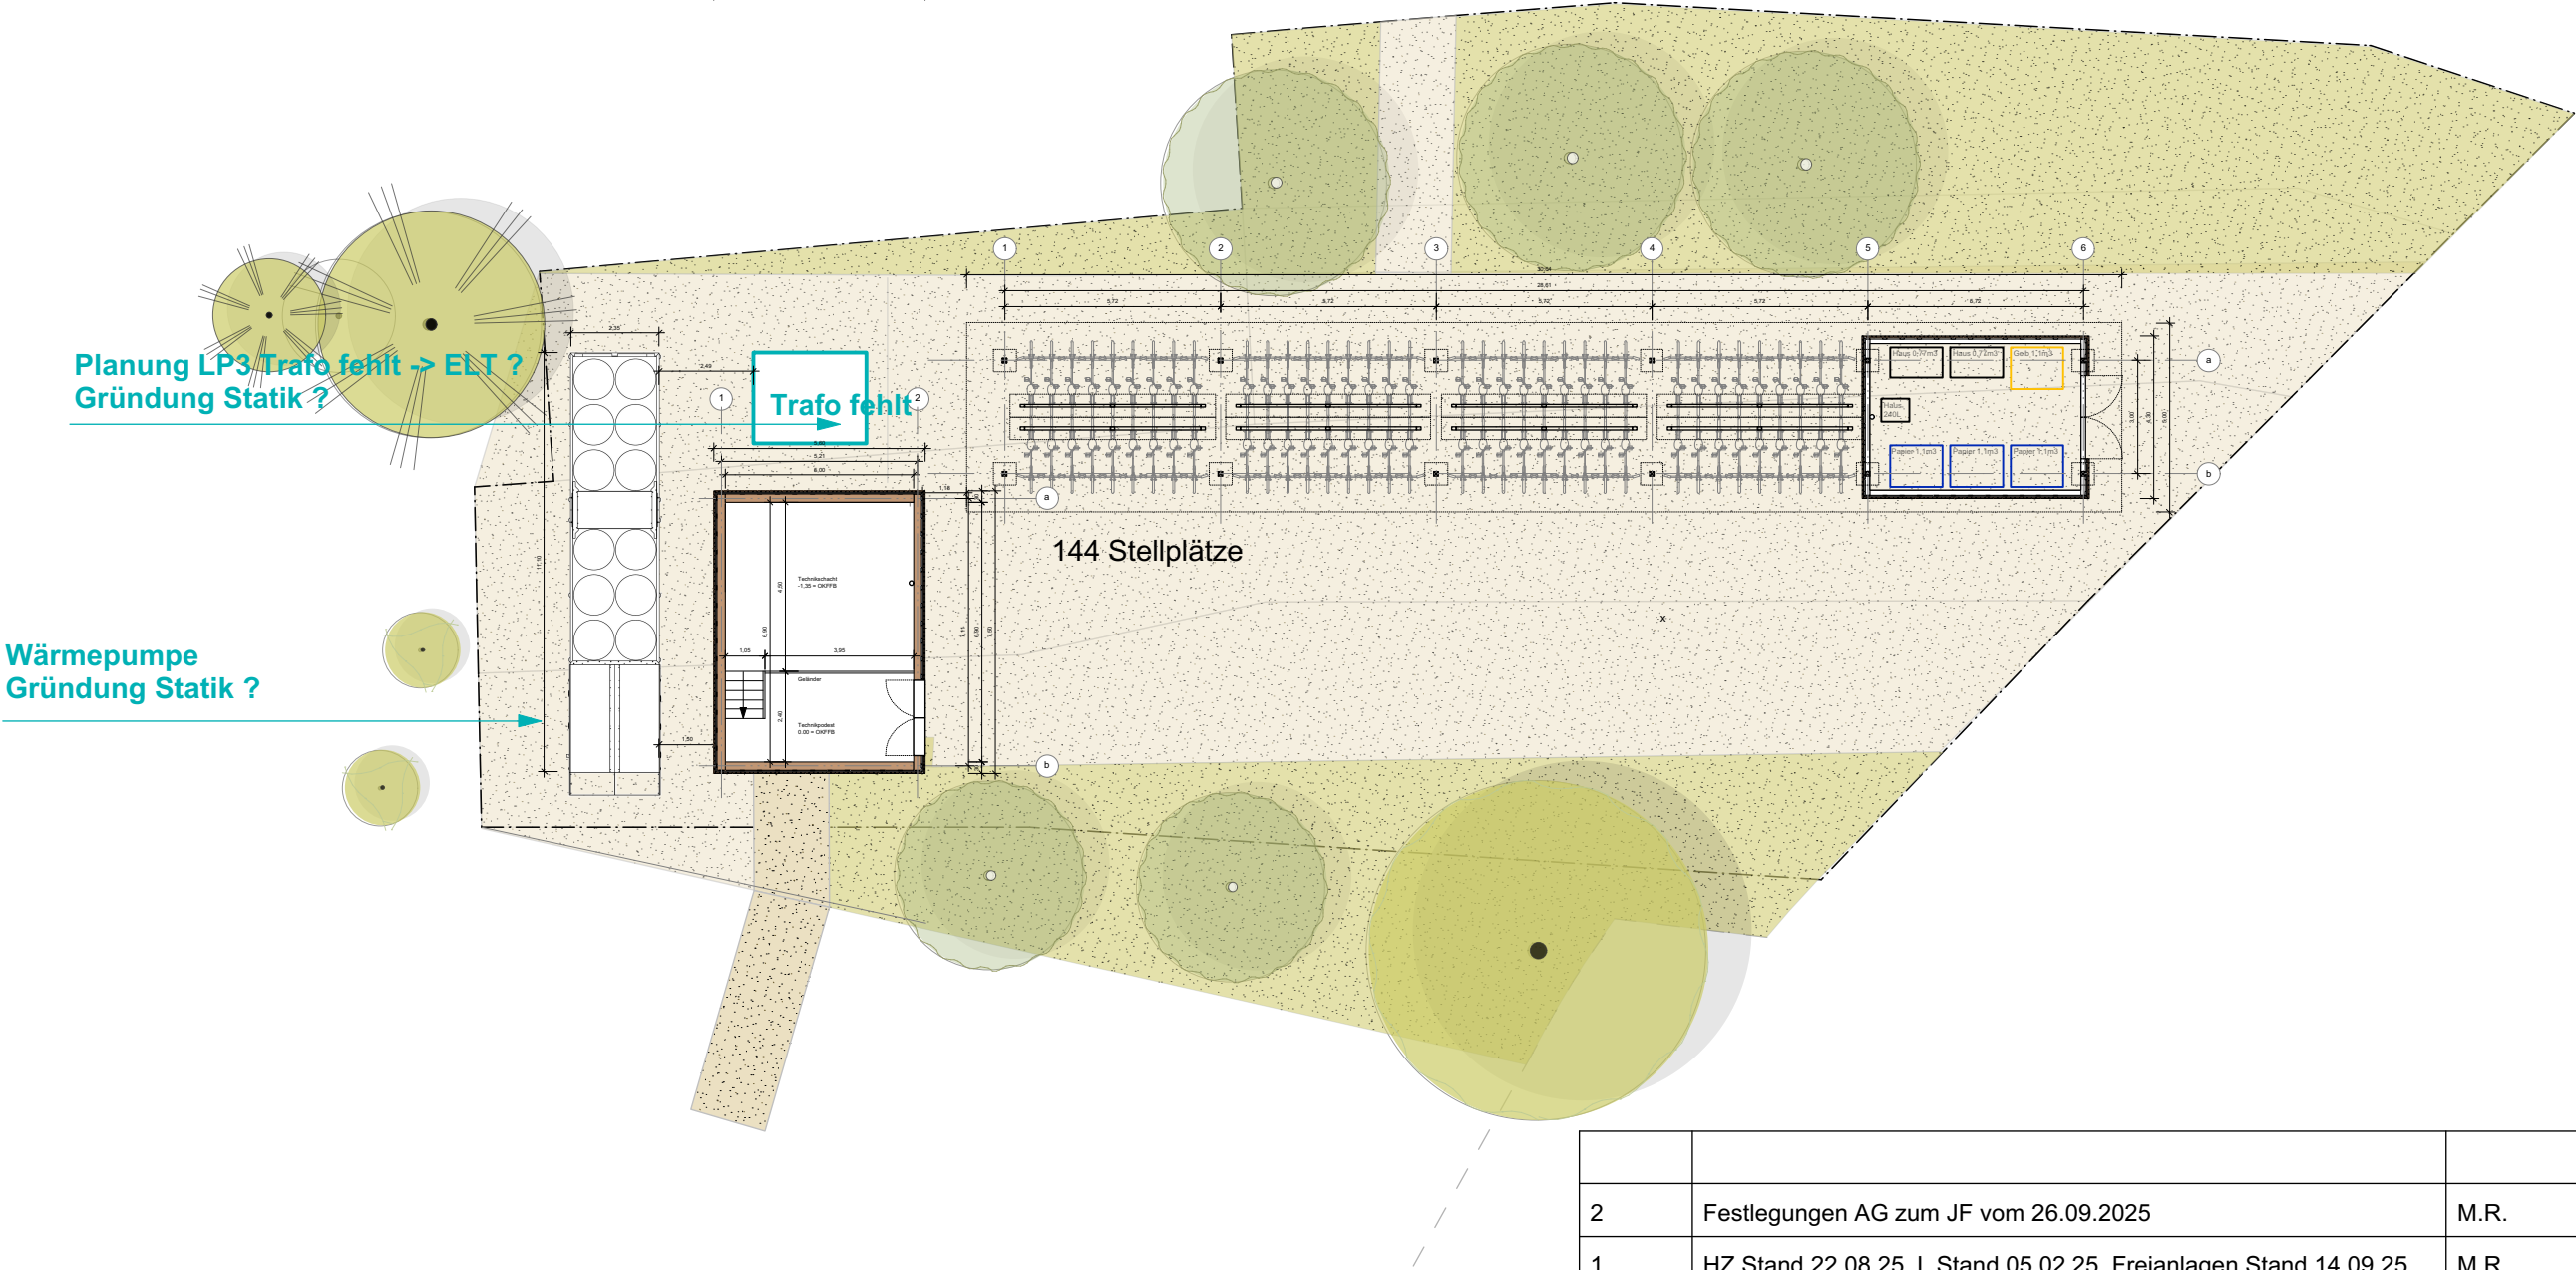


FAHRRADSTELLPLÄTZE ÜBERDACHUNG

1 Doppelstock-Anlage, überdacht

144 Stellplätze GESAMT

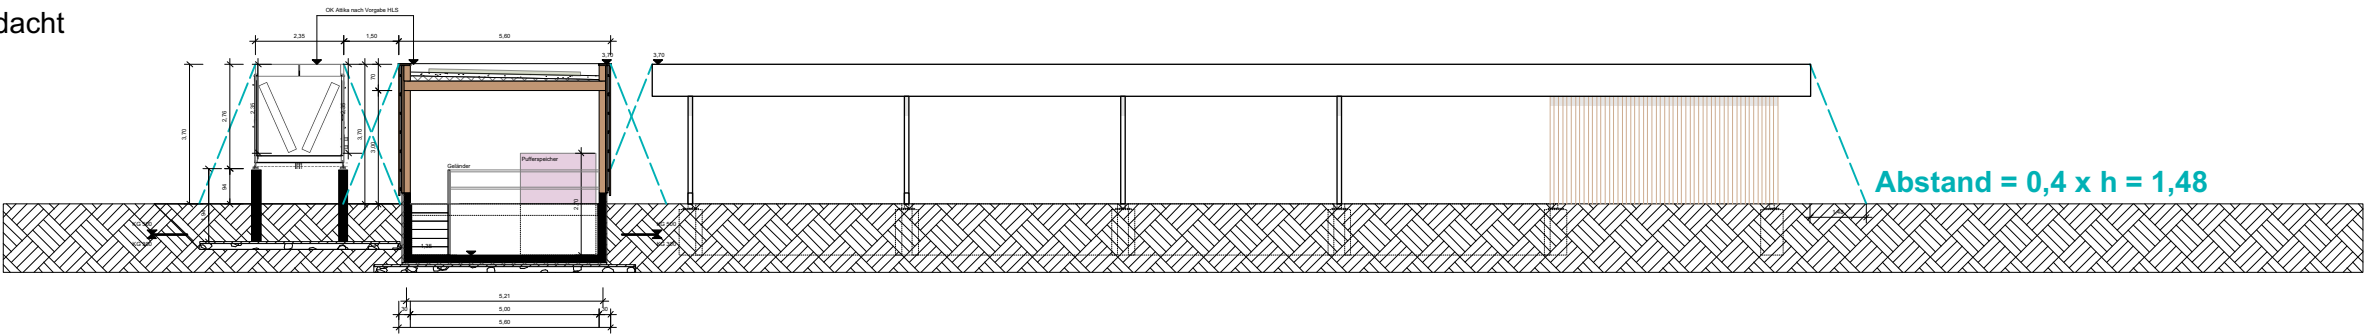

2	Festlegungen AG zum JF vom 26.09.2025	M.R.	29.09.2025
1	HZ Stand 22.08.25, L Stand 05.02.25, Freianlagen Stand 14.09.25	M.R.	22.09.2025
Index	Änderung	Bearbeiter	Datum

Planung	MGF ARCHITEKTEN GMBH AUGUSTENSTRASSE 87 70197 STUTTGART		
Bauherr	STADT OFFENBURG, FACHBEREICH 5 WILHELMSTRASSE 12 77654 OFFENBURG		
Maßstab / Plangröße	Projekt OZW Weingarten-Grundschule und Erich-Kästner-Realschule		
Layoutname/Plancode	Planbezeichnung Übersichtspläne		
Plandatum	Fahrradstellplätze		
	1:200 Din A3 ARC-FP-UE-V10-3v02 29.09.2025		