



zwo/elf Architekten BDA
Alter Schlachthof 15
76131 Karlsruhe
+49 721 9338255
post@zwo-elf.de
www.zwo-elf.de


VORPLANUNG
Lageplan

302
Schlachthof Offenburg

Bauherr: Stadt Offenburg
77652 Offenburg

Bearbeiter / Datum: ea / 11.11.2025

Format: | Maßstab: | Plan-Nr.: | Index: A2 1:500 200 A

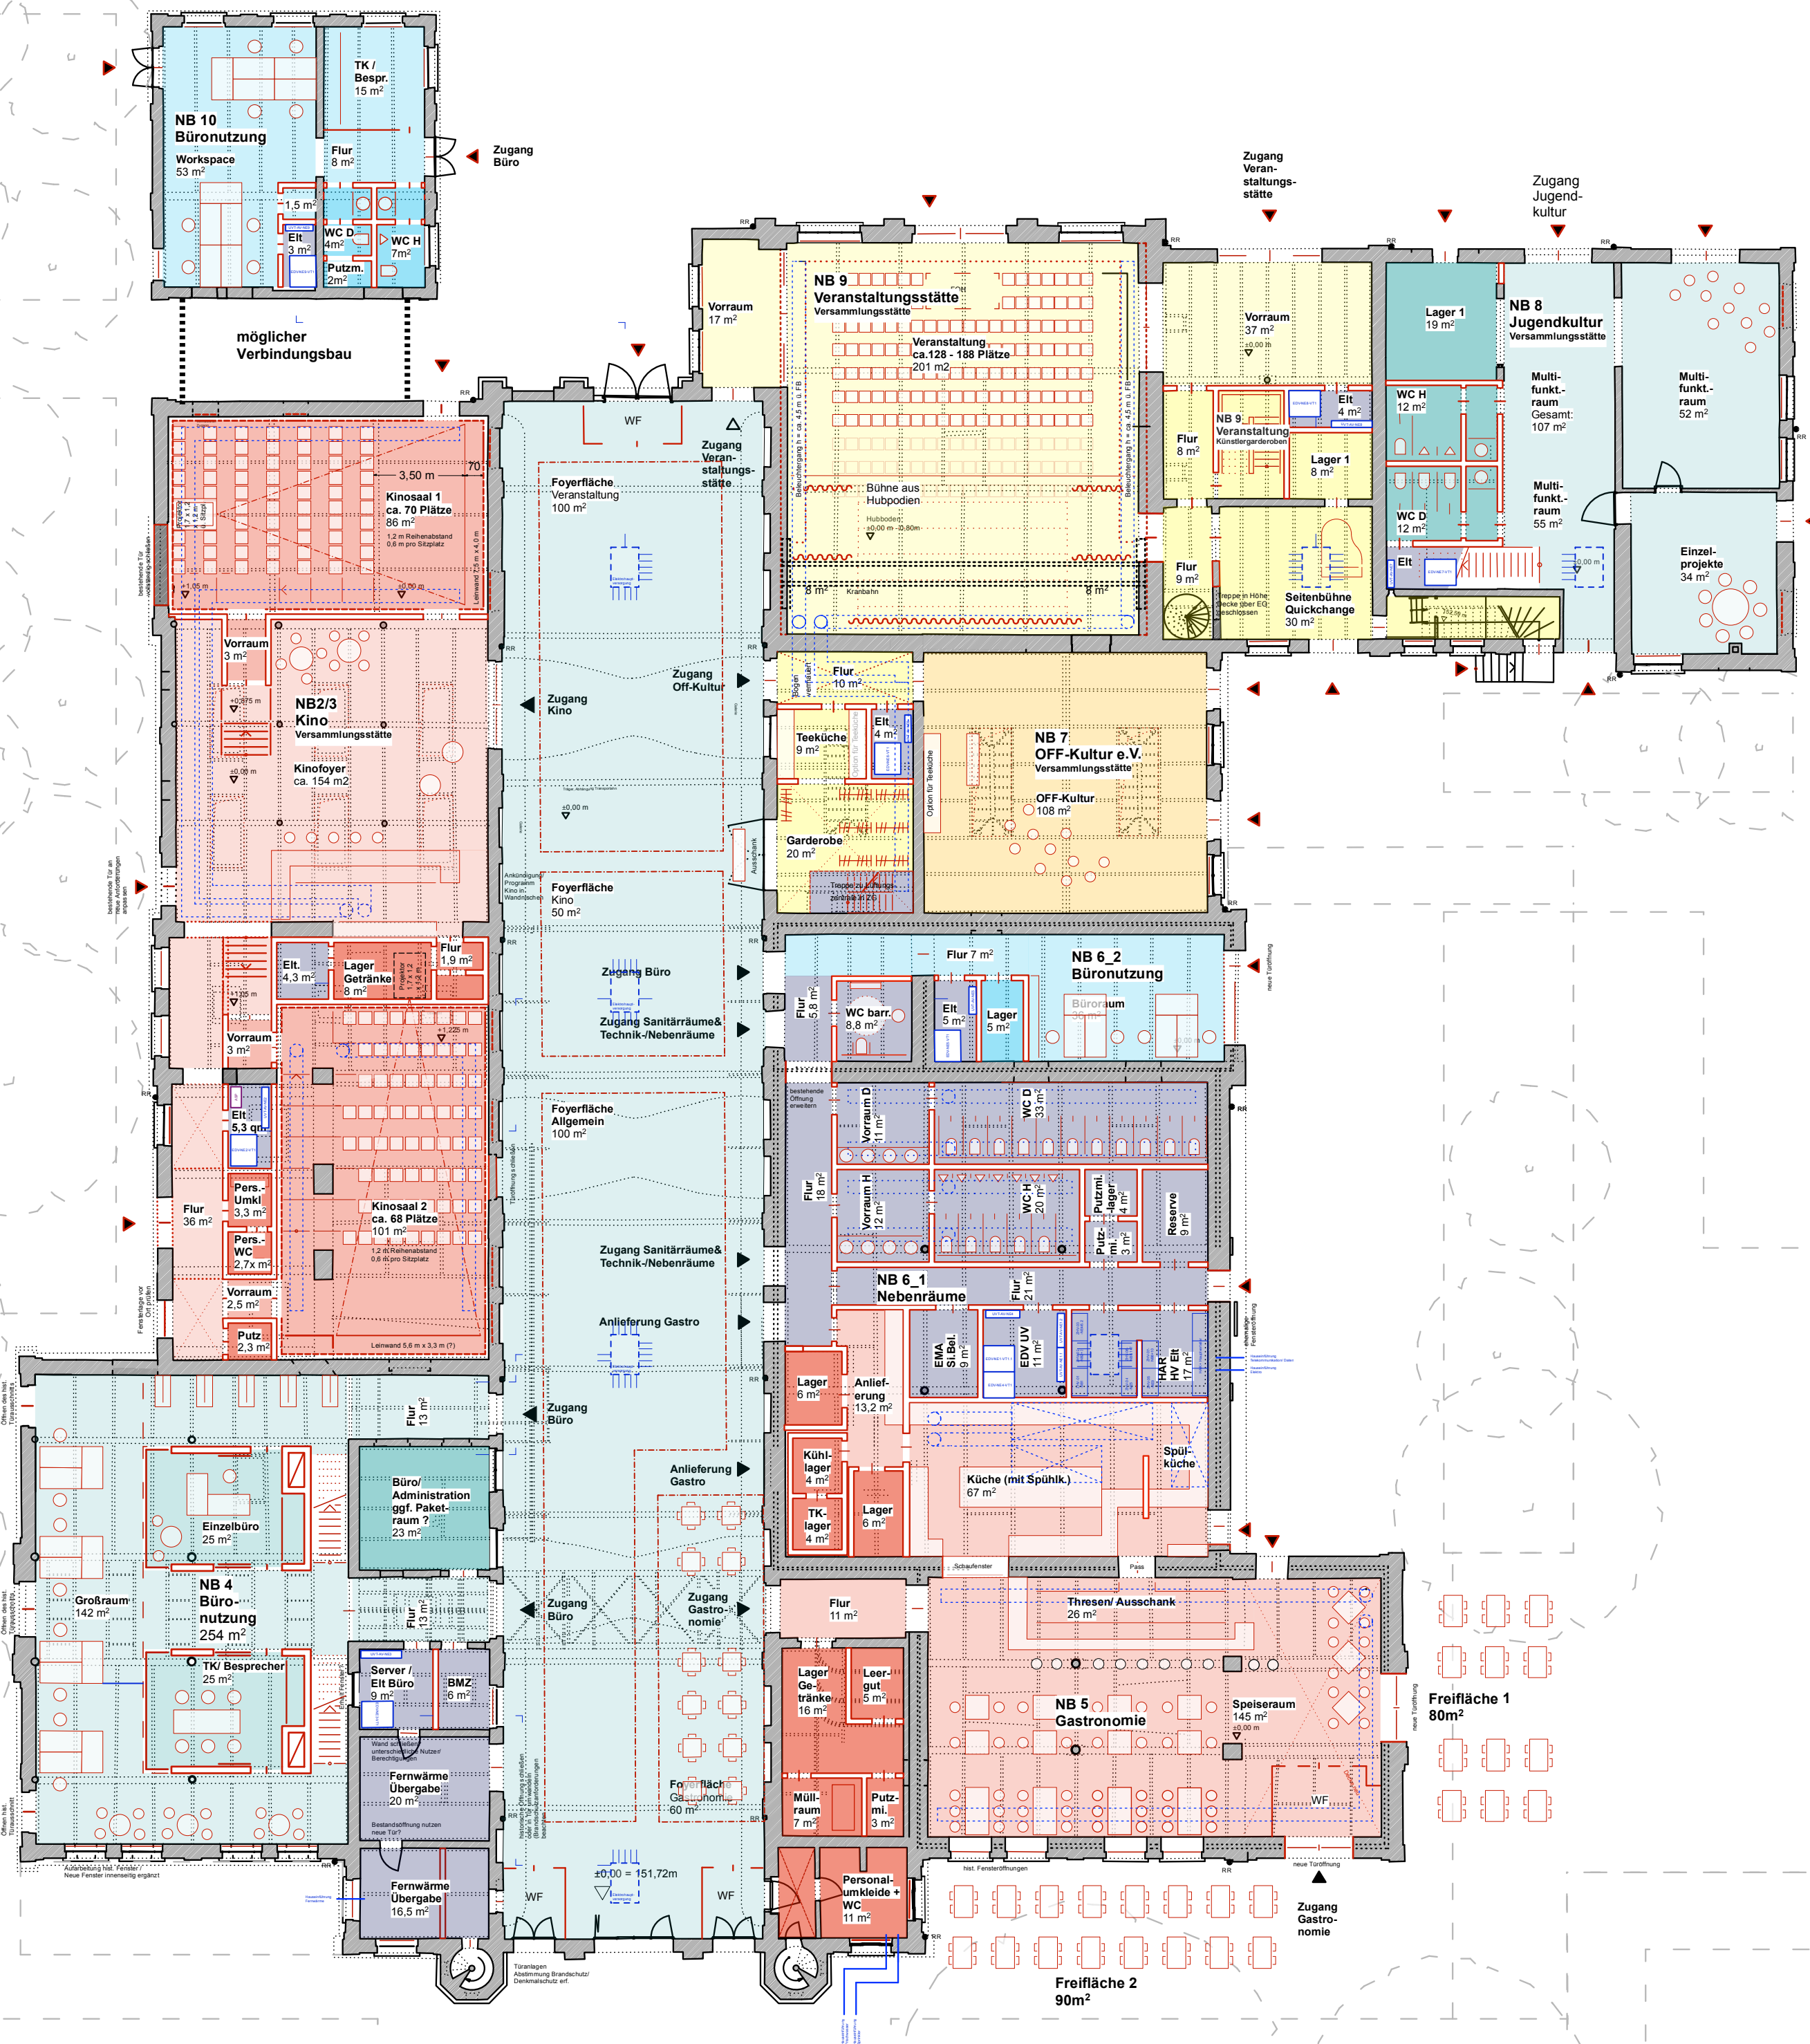


zwo/elf Architekten BDA
 Alter Schlachthof 15
 76131 Karlsruhe
 +49 721 9338255
 post@zwo-elf.de
 www.zwo-elf.de

VORPLANUNG
 Grundriss
 Erdgeschoss

302
 Schlachthof Offenburg

Bauherr: Stadt Offenburg
 77652 Offenburg

Bearbeiter / Datum: ea / 11.11.2025
 Format: 1 Maßstab: A2 1:200
 Plan-Nr.: 201
 Index: A

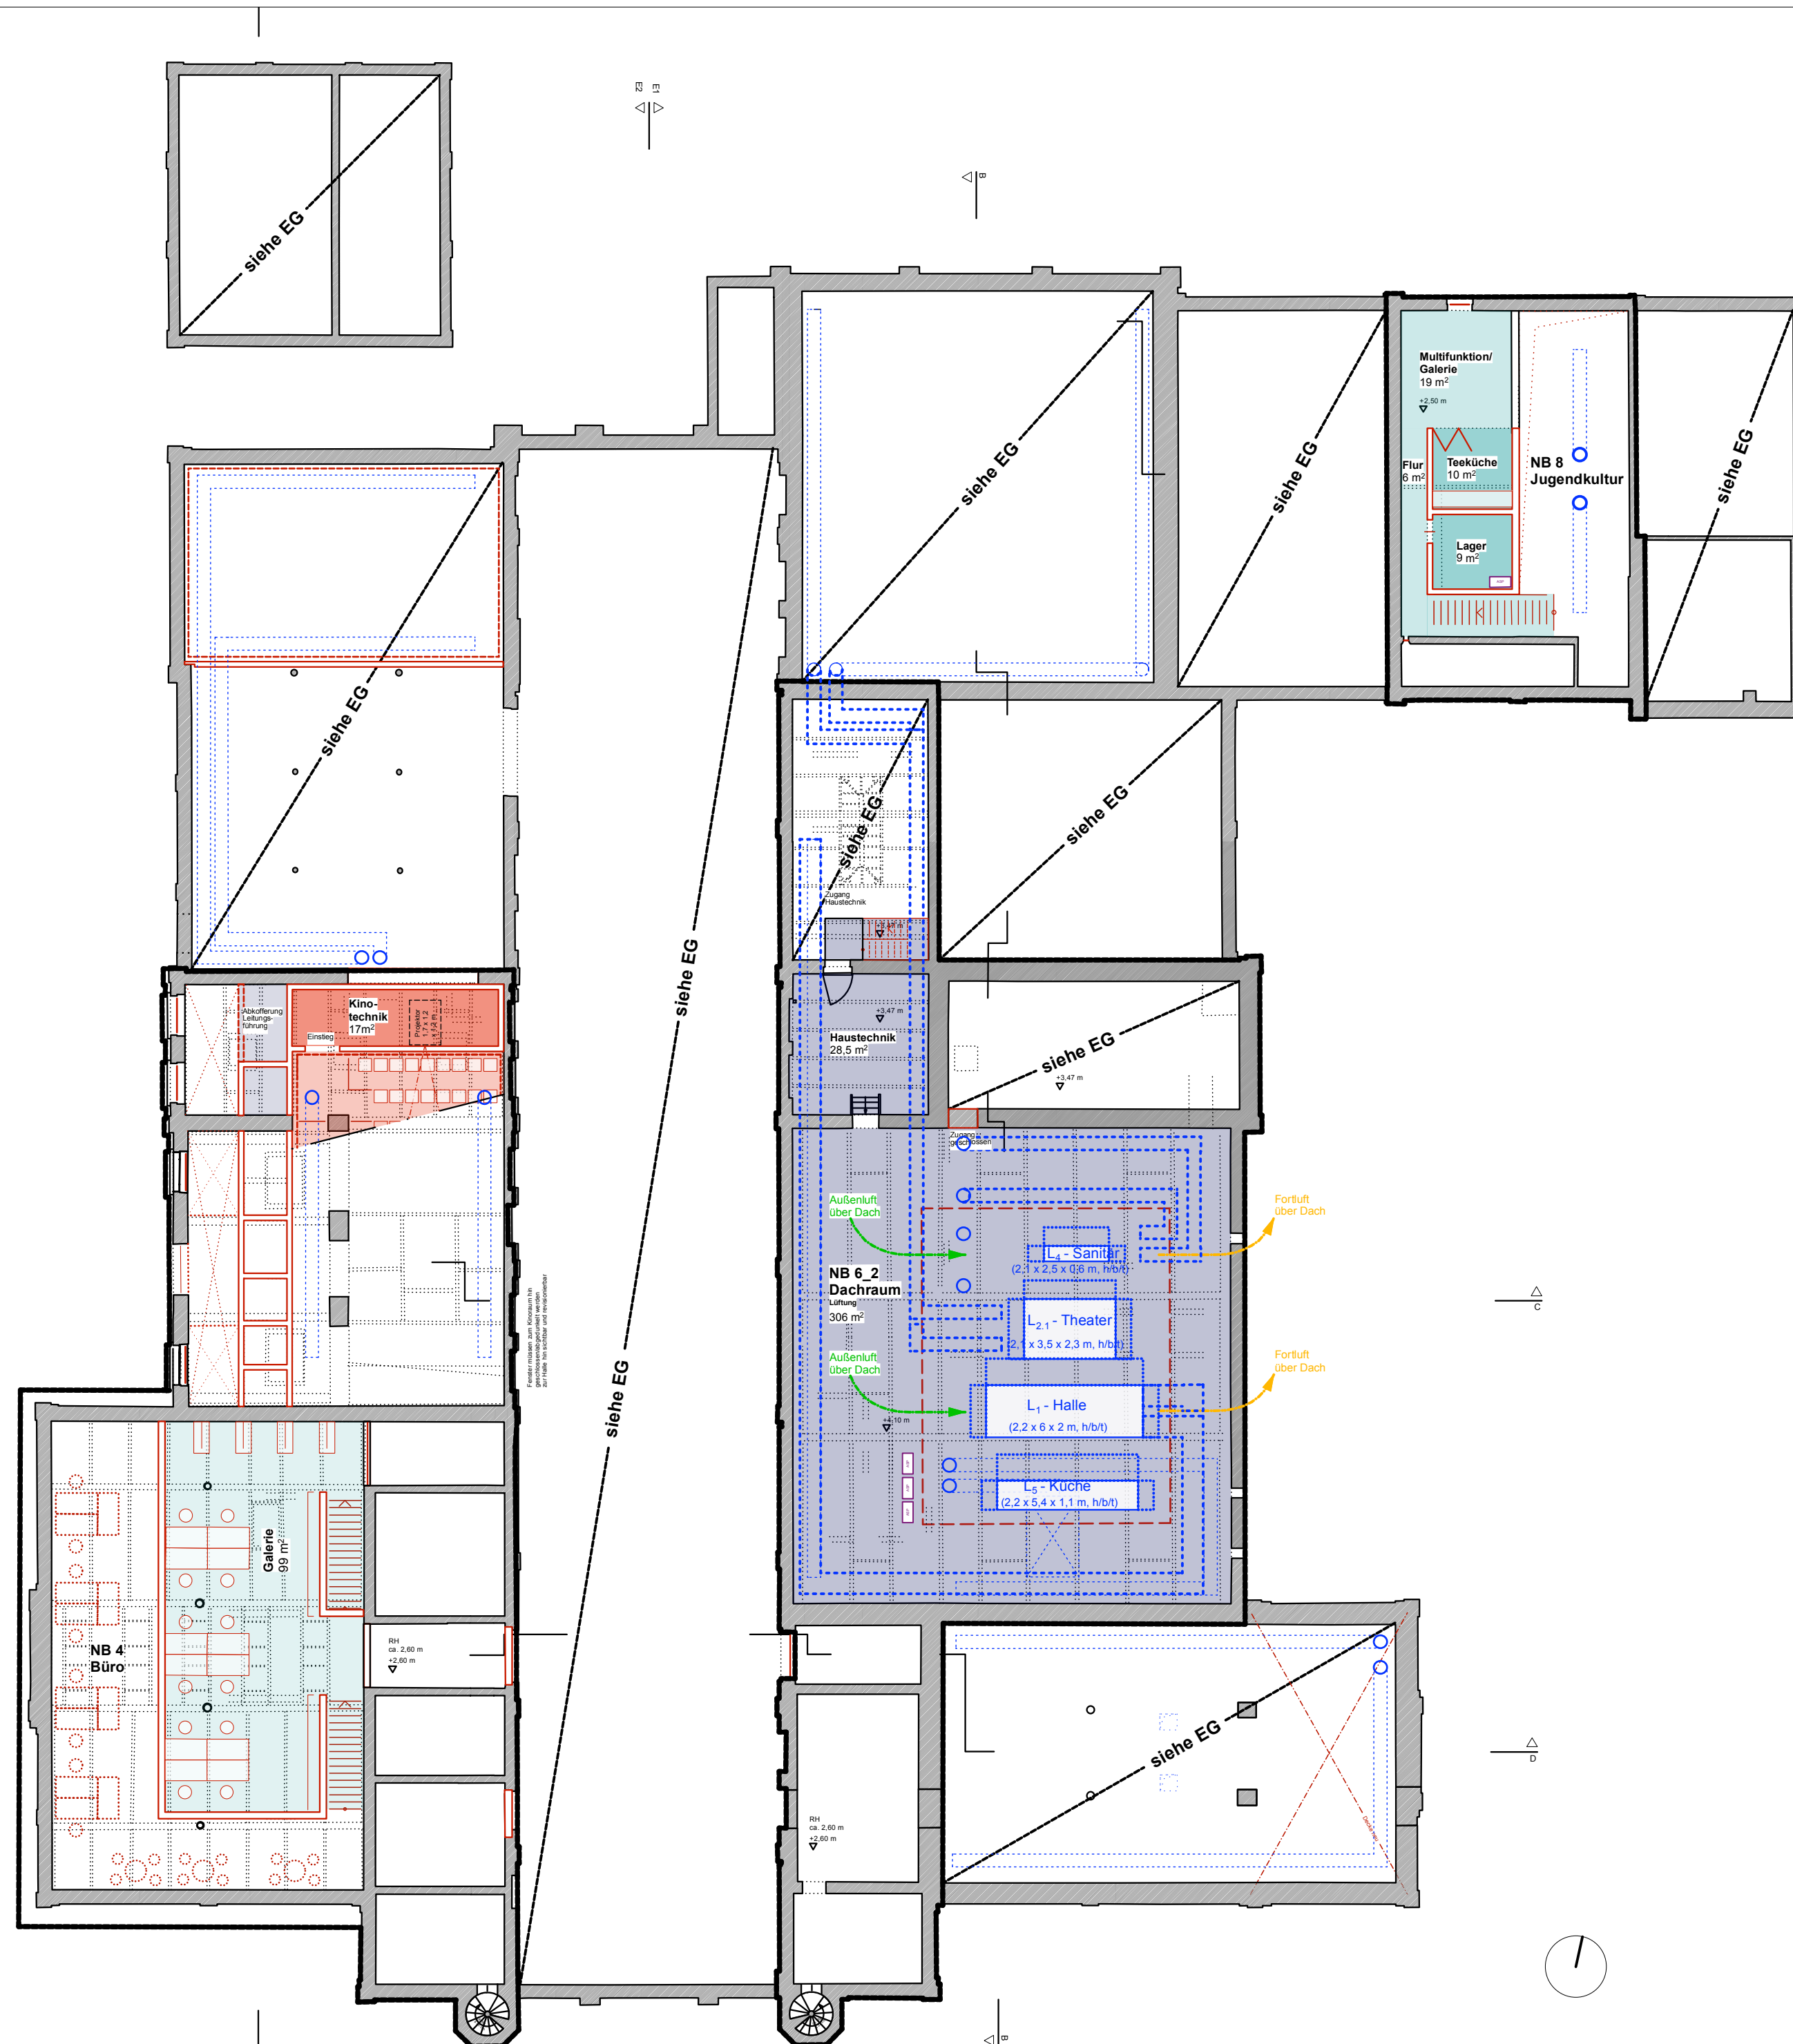

zwo/elf Architekten BDA
Alter Schlachthof 15
76131 Karlsruhe
+49 721 9338255
post@zwo-elf.de
www.zwo-elf.de

VORPLANUNG
Grundriss
Zwischengeschoss

302
Schlachthof Offenburg

Bauherr: Stadt Offenburg
77652 Offenburg


Bearbeiter / Datum: ea / 11.11.2025
Format: 1 Maßstab
Plan Nr.: 202
Index: A




Bauherr:	Stadt Offenburg	Bearbeiter / Datum:	ea / 11.11.2025
	77652 Offenburg	Format	Maßstab
		Plan Nr.	Index
		A 2	1:200
		203	A



Ansicht Nord

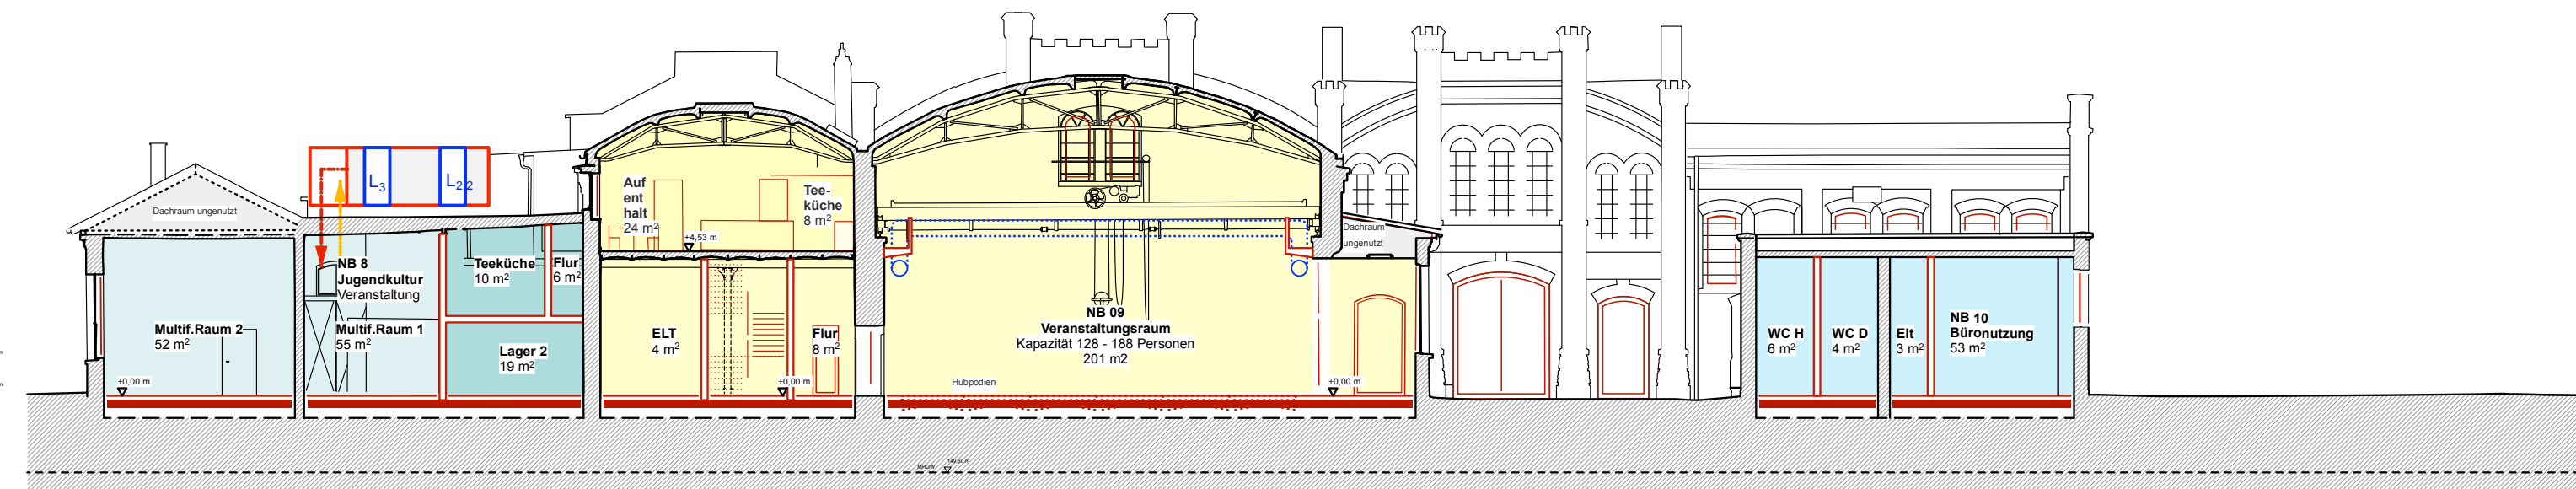


Schnitt F-F

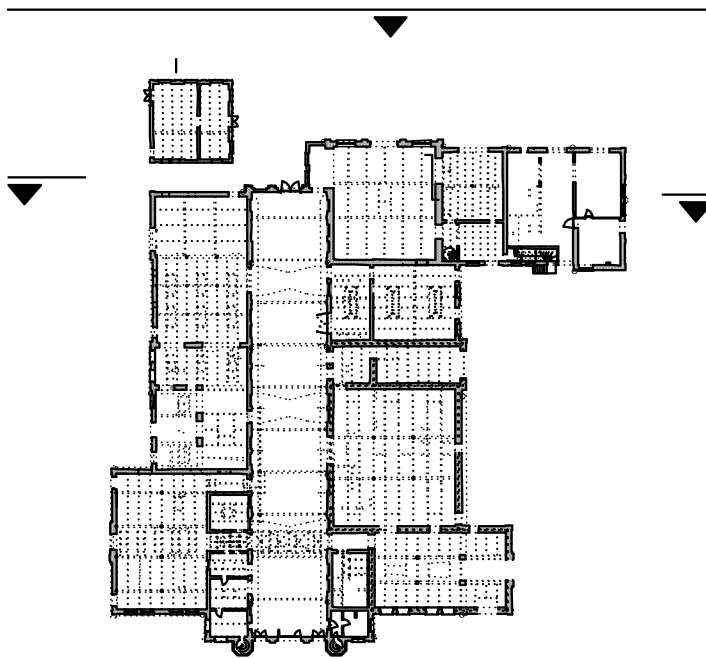


zwo/elf Architekten BDA
Alter Schlachthof 15
76131 Karlsruhe
+49 721 9338255
post@zwo-elf.de
www.zwo-elf.de




Ansicht Ost

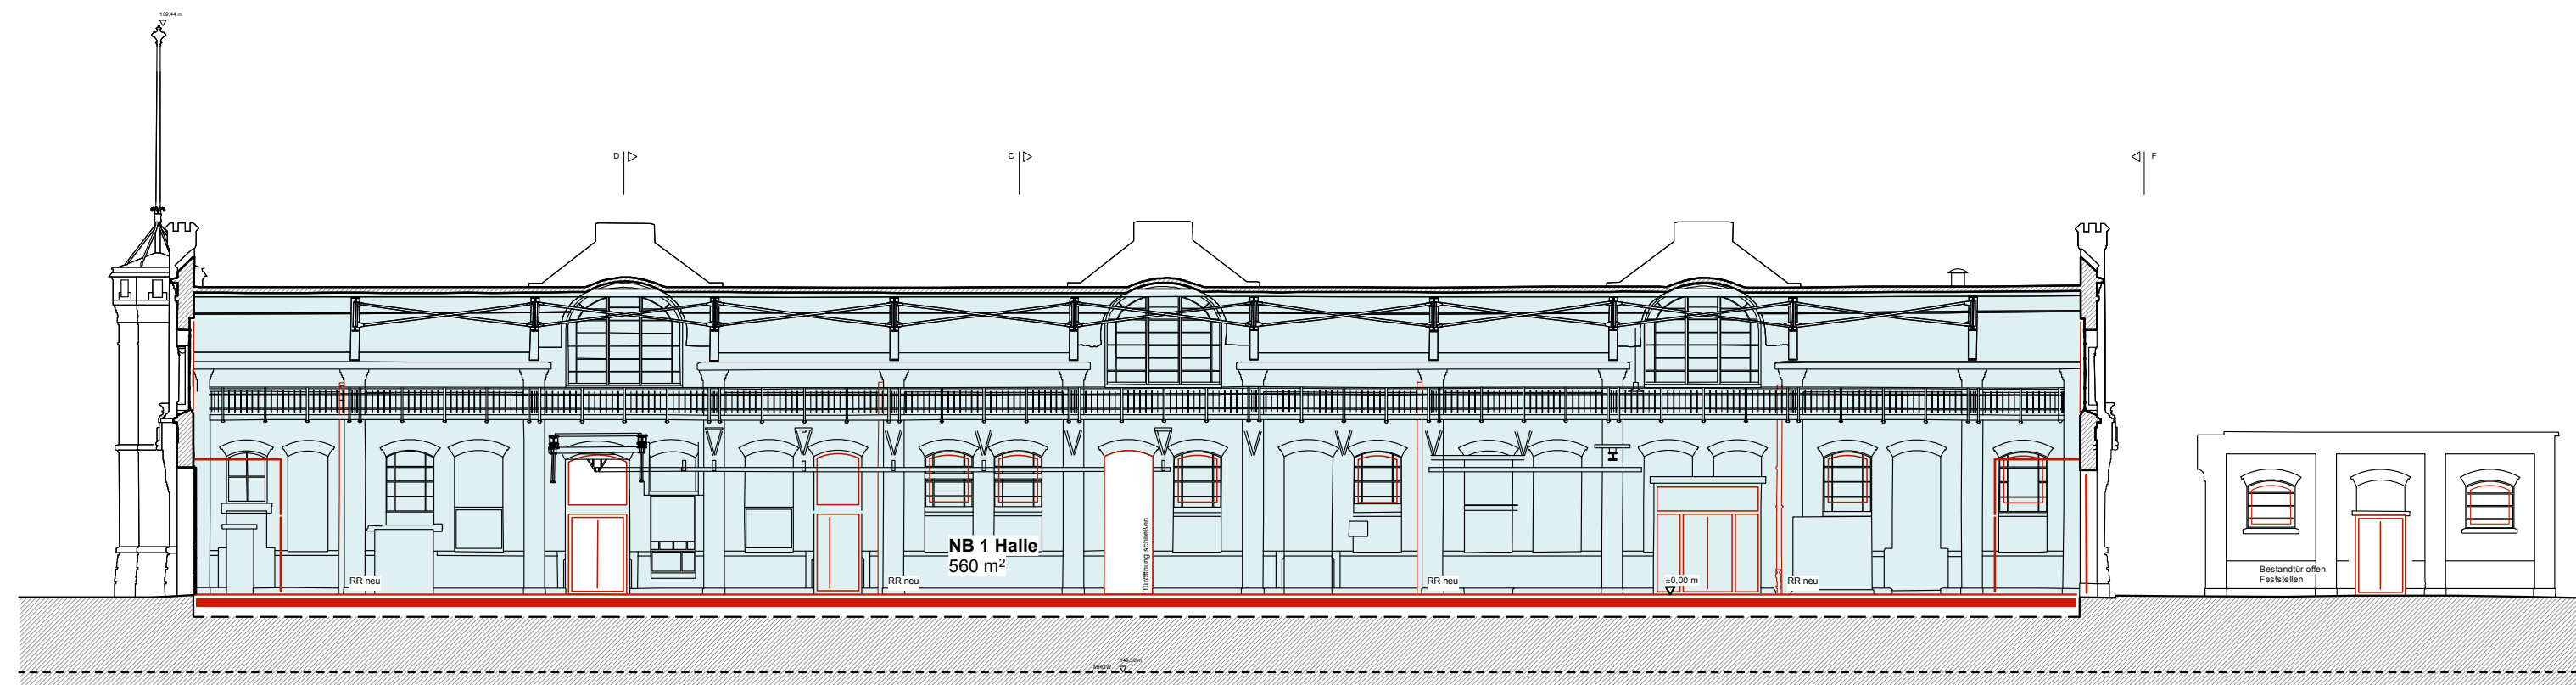

Ansicht E-E2

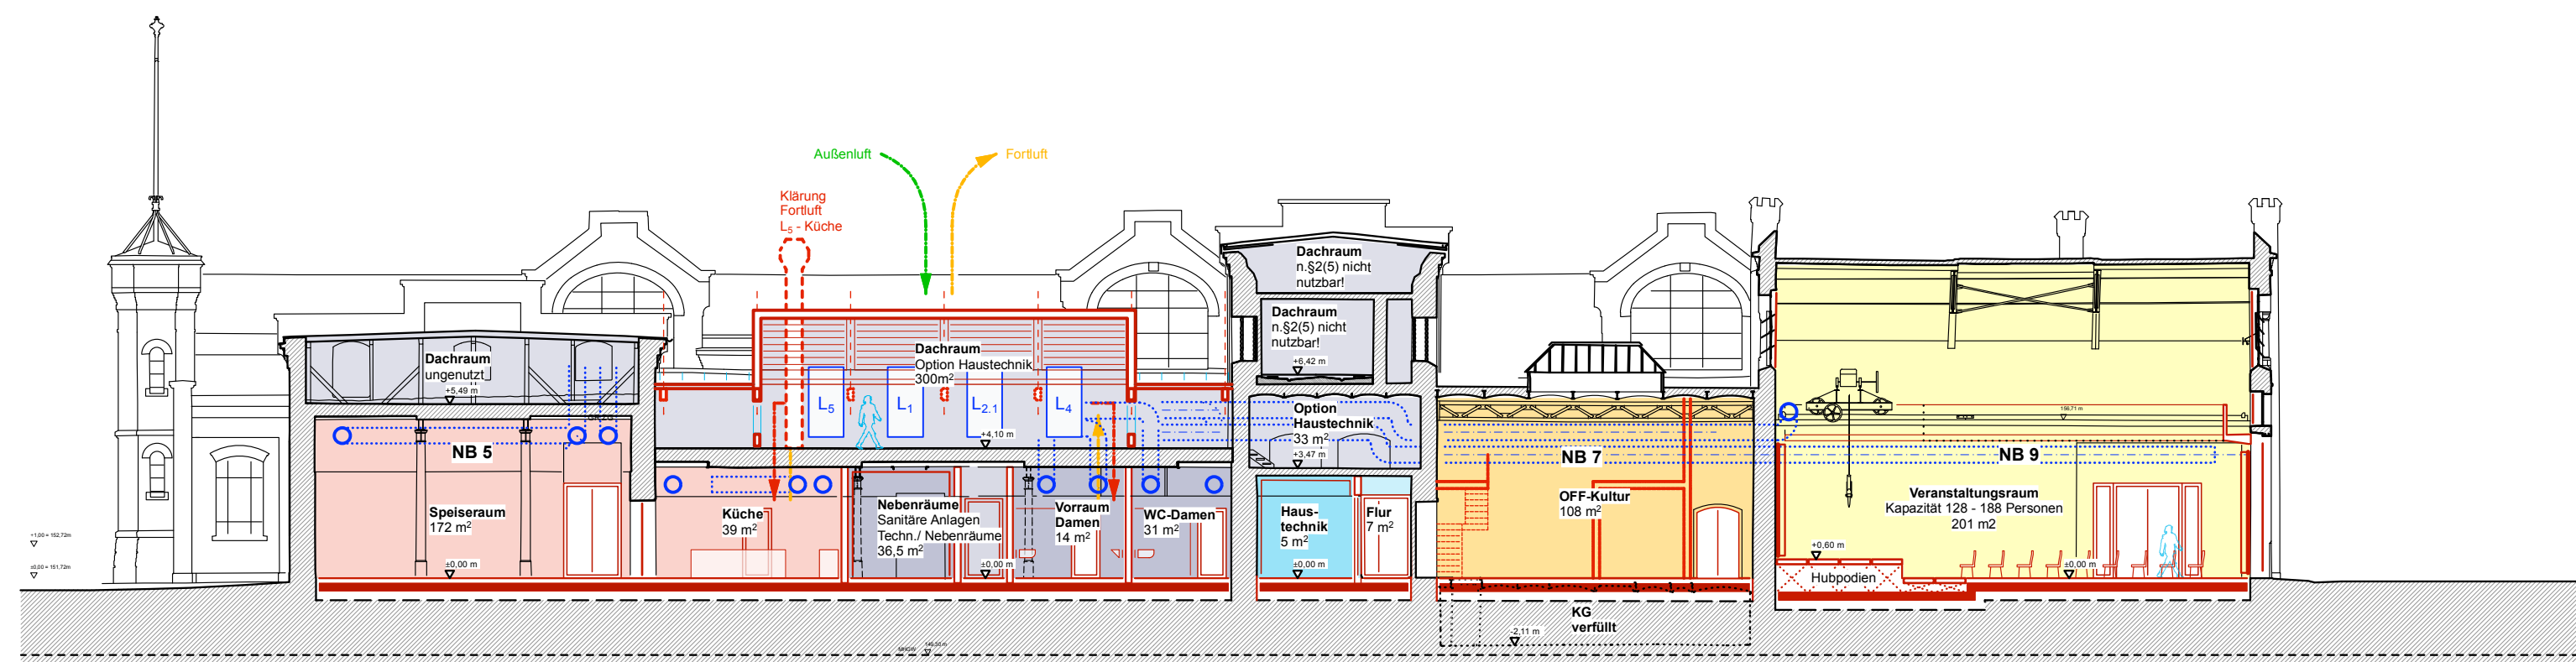

Schnitt B-B

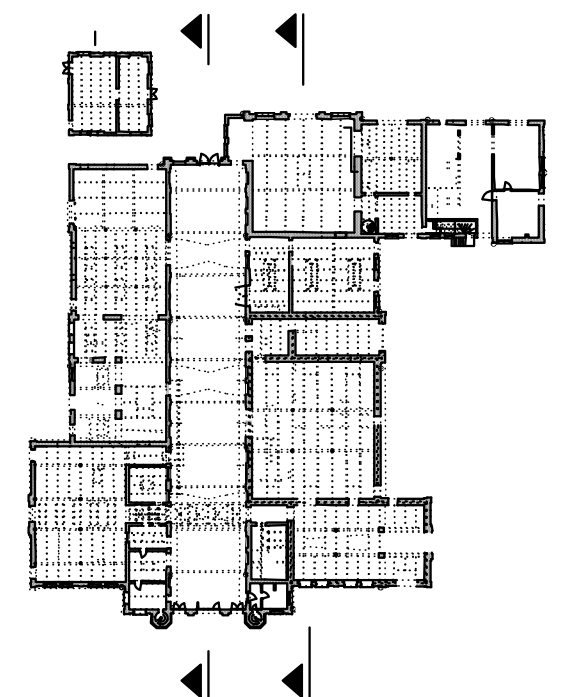

zwo/elf Architekten BDA
Alter Schlachthof 15
76131 Karlsruhe
+49 721 9338255
post@zwo-elf.de
www.zwo-elf.de

VORPLANUNG
Ansicht Ost
Schnitt E-E 2 / B-B


Bauherr: Stadt Offenburg
77652 Offenburg

Bearbeiter / Datum: ea / 11.11.2025
Format: | Maßstab: | Plan-Nr.: | Index: |


A2 1:200 206 A




Ansicht Süd

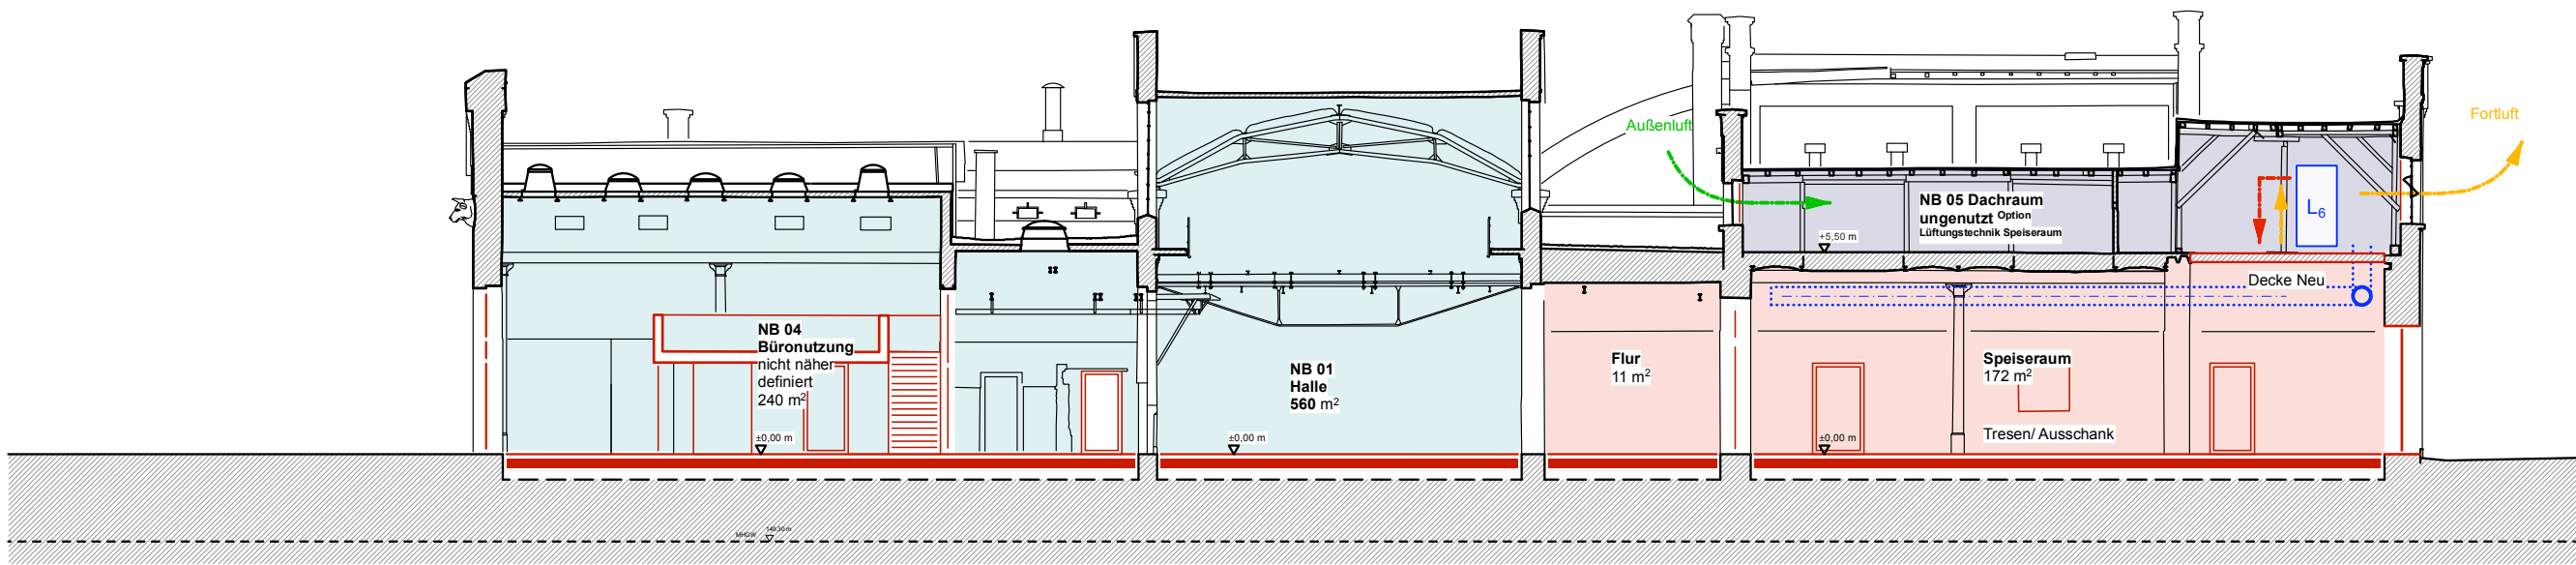

Schnitt D-D

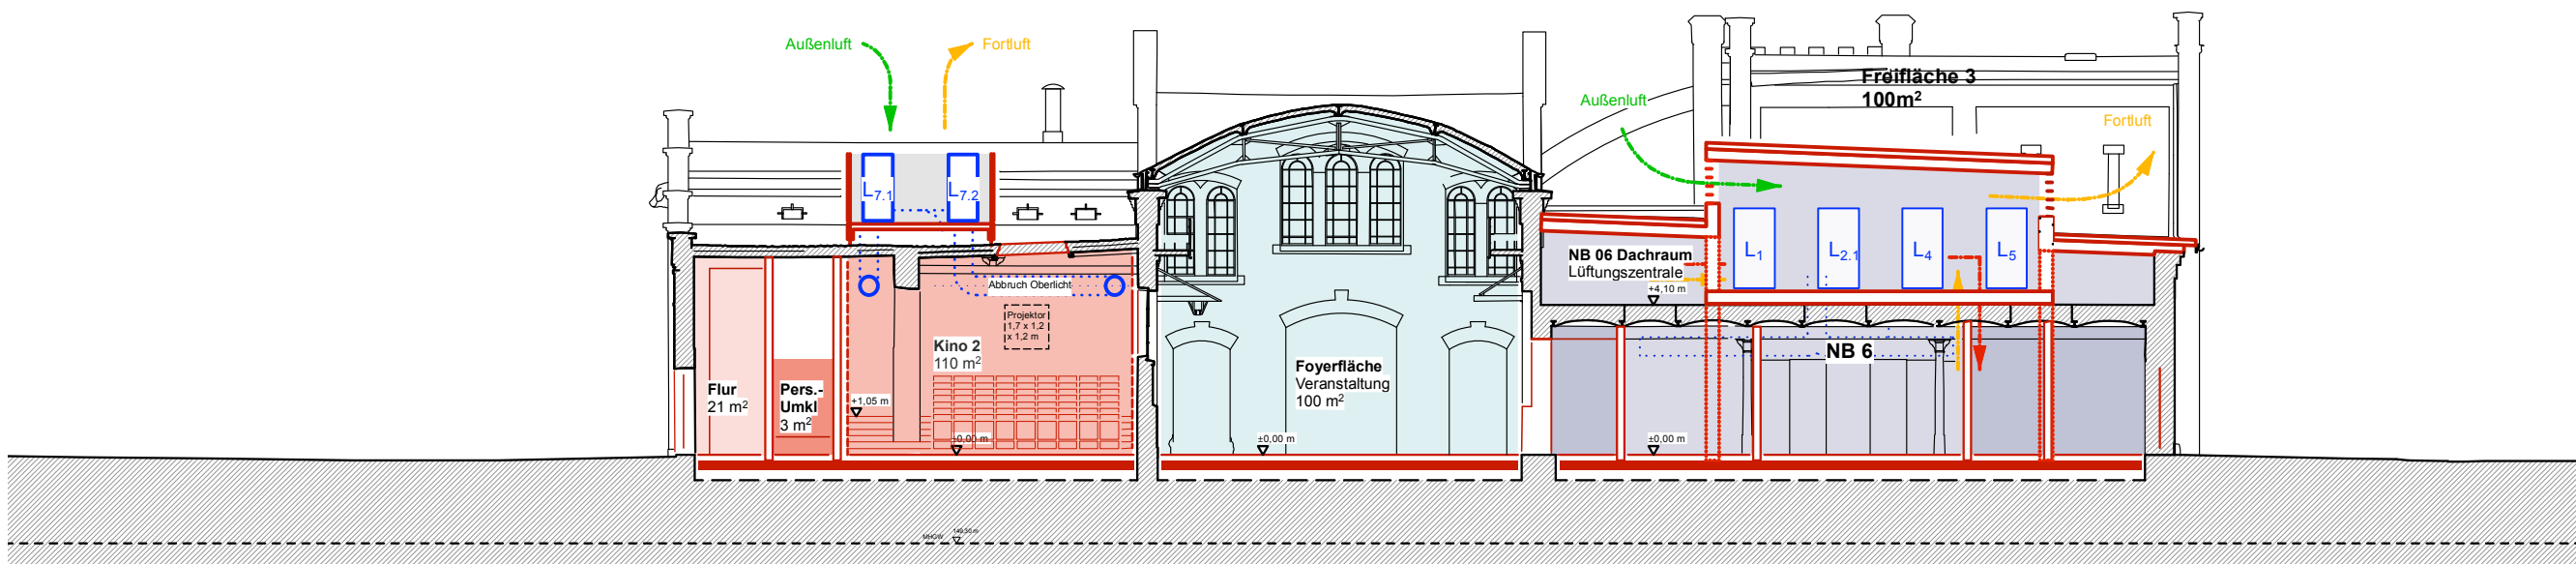


Schnitt C-C

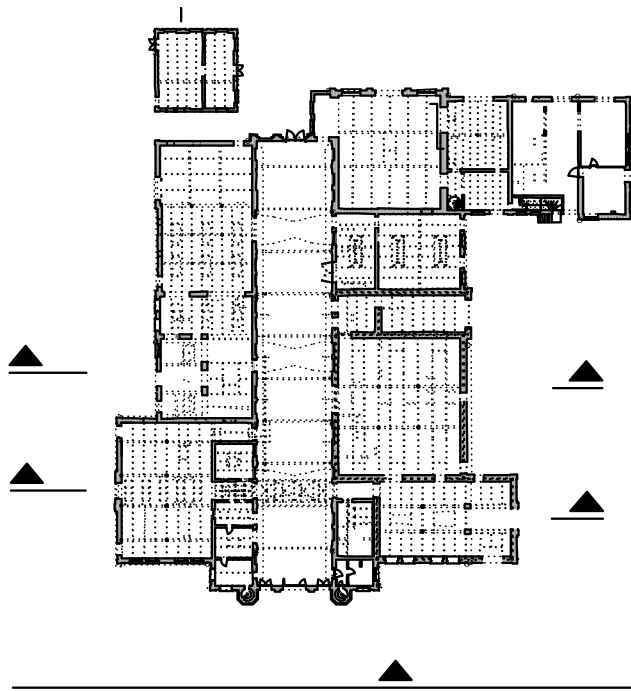

zwo/elf Architekten BDA
Alter Schlachthof 15
76131 Karlsruhe
+49 721 9338255
post@zwo-elf.de
www.zwo-elf.de




Ansicht West

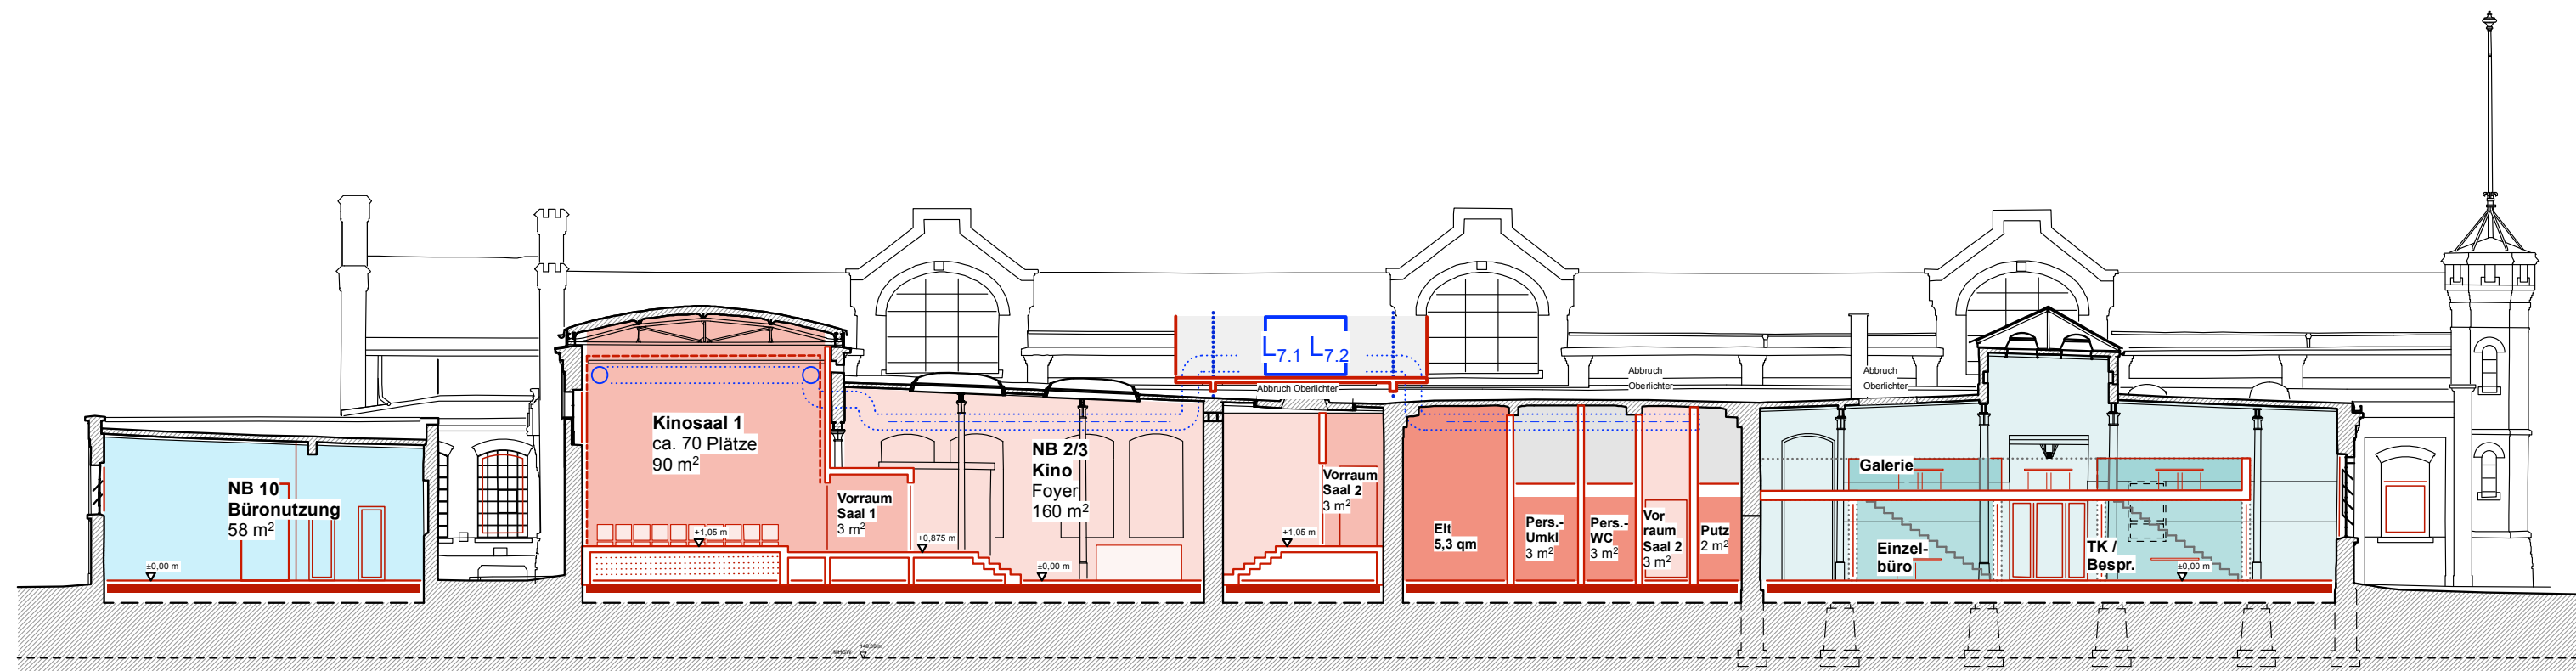

Schnitt A-A



Schnitt E-E1

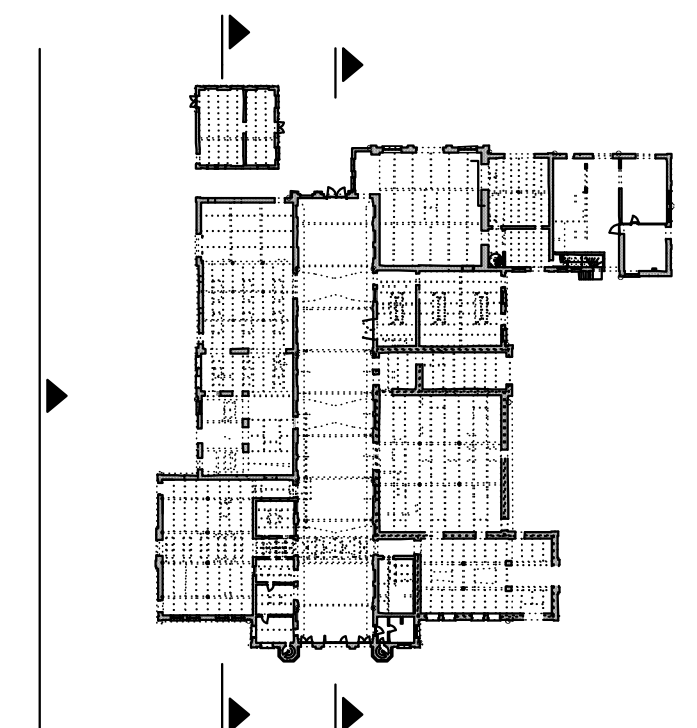

zwo/elf Architekten BDA
Alter Schlachthof 15
76131 Karlsruhe
+49 721 9338255
post@zwo-elf.de
www.zwo-elf.de

Inhalt: VORPLANUNG
Ansicht West
Schnitt A-A / E-E1
Projekt: 302
Schlachthof Offenburg

Bauherr: Stadt Offenburg
77652 Offenburg
Bearbeiter / Datum: ea / 11.11.2025
Format: | Maßstab: A2 1:200
Plan-Nr.: 208
Index: A