




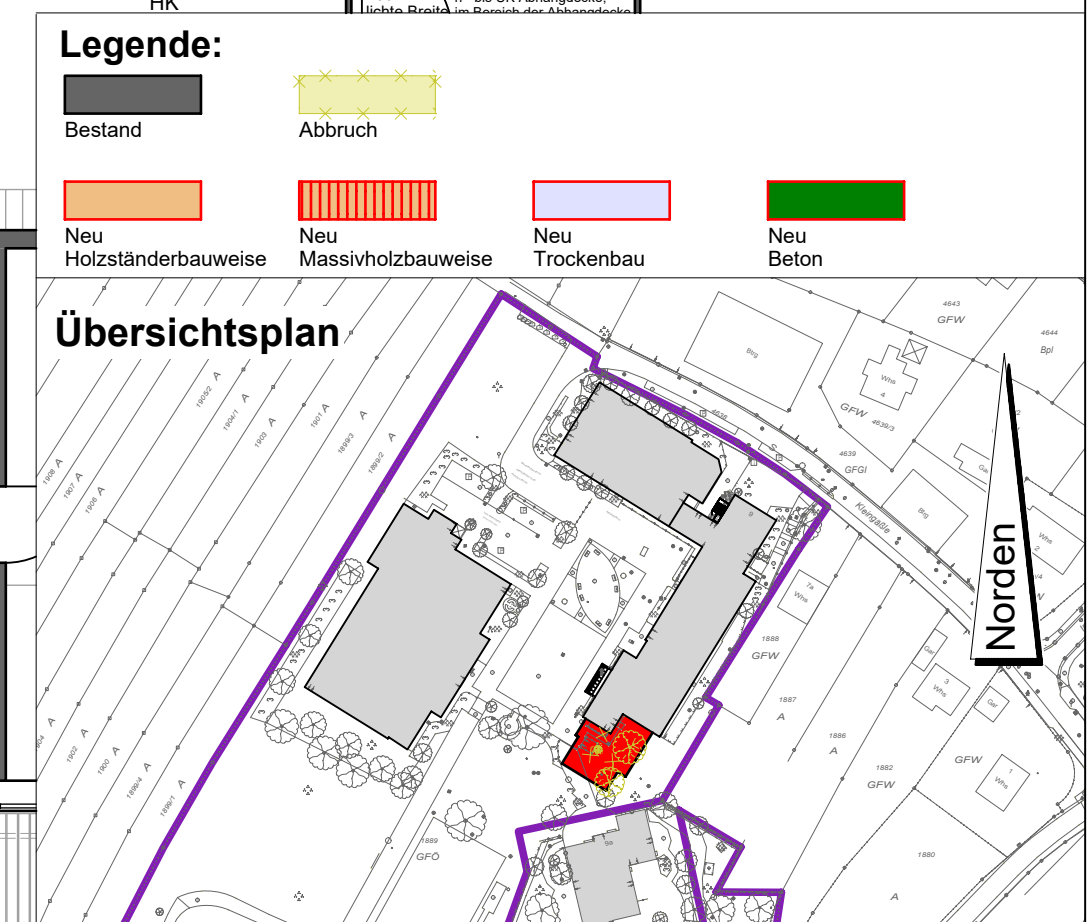

Entwurf			
 OFFENBURG UNSERE STADT		Fachbereich 5 Hochbau.Grünflächen und Umweltschutz Wilhelmstrasse 12 77654 Offenburg Abteilung 5.3 Planung	
Bauvorhaben: Erweiterung zur Ganztagschule, Grundschule am Römerbad Kleingässle 9, 77656 Offenburg			Gebäude Nr. 070
Planinhalt: Erdgeschoss			
Datum: 22.01.2026 Geändert: ---		Der Bauherr:	
Bearbeitet: Britz			
Gezeichnet: Glatthaar			
Maßstab: 1 : 100		Der Architekt:	
Plannummer: E 001		Fachbereichsleitung Projektleitung	

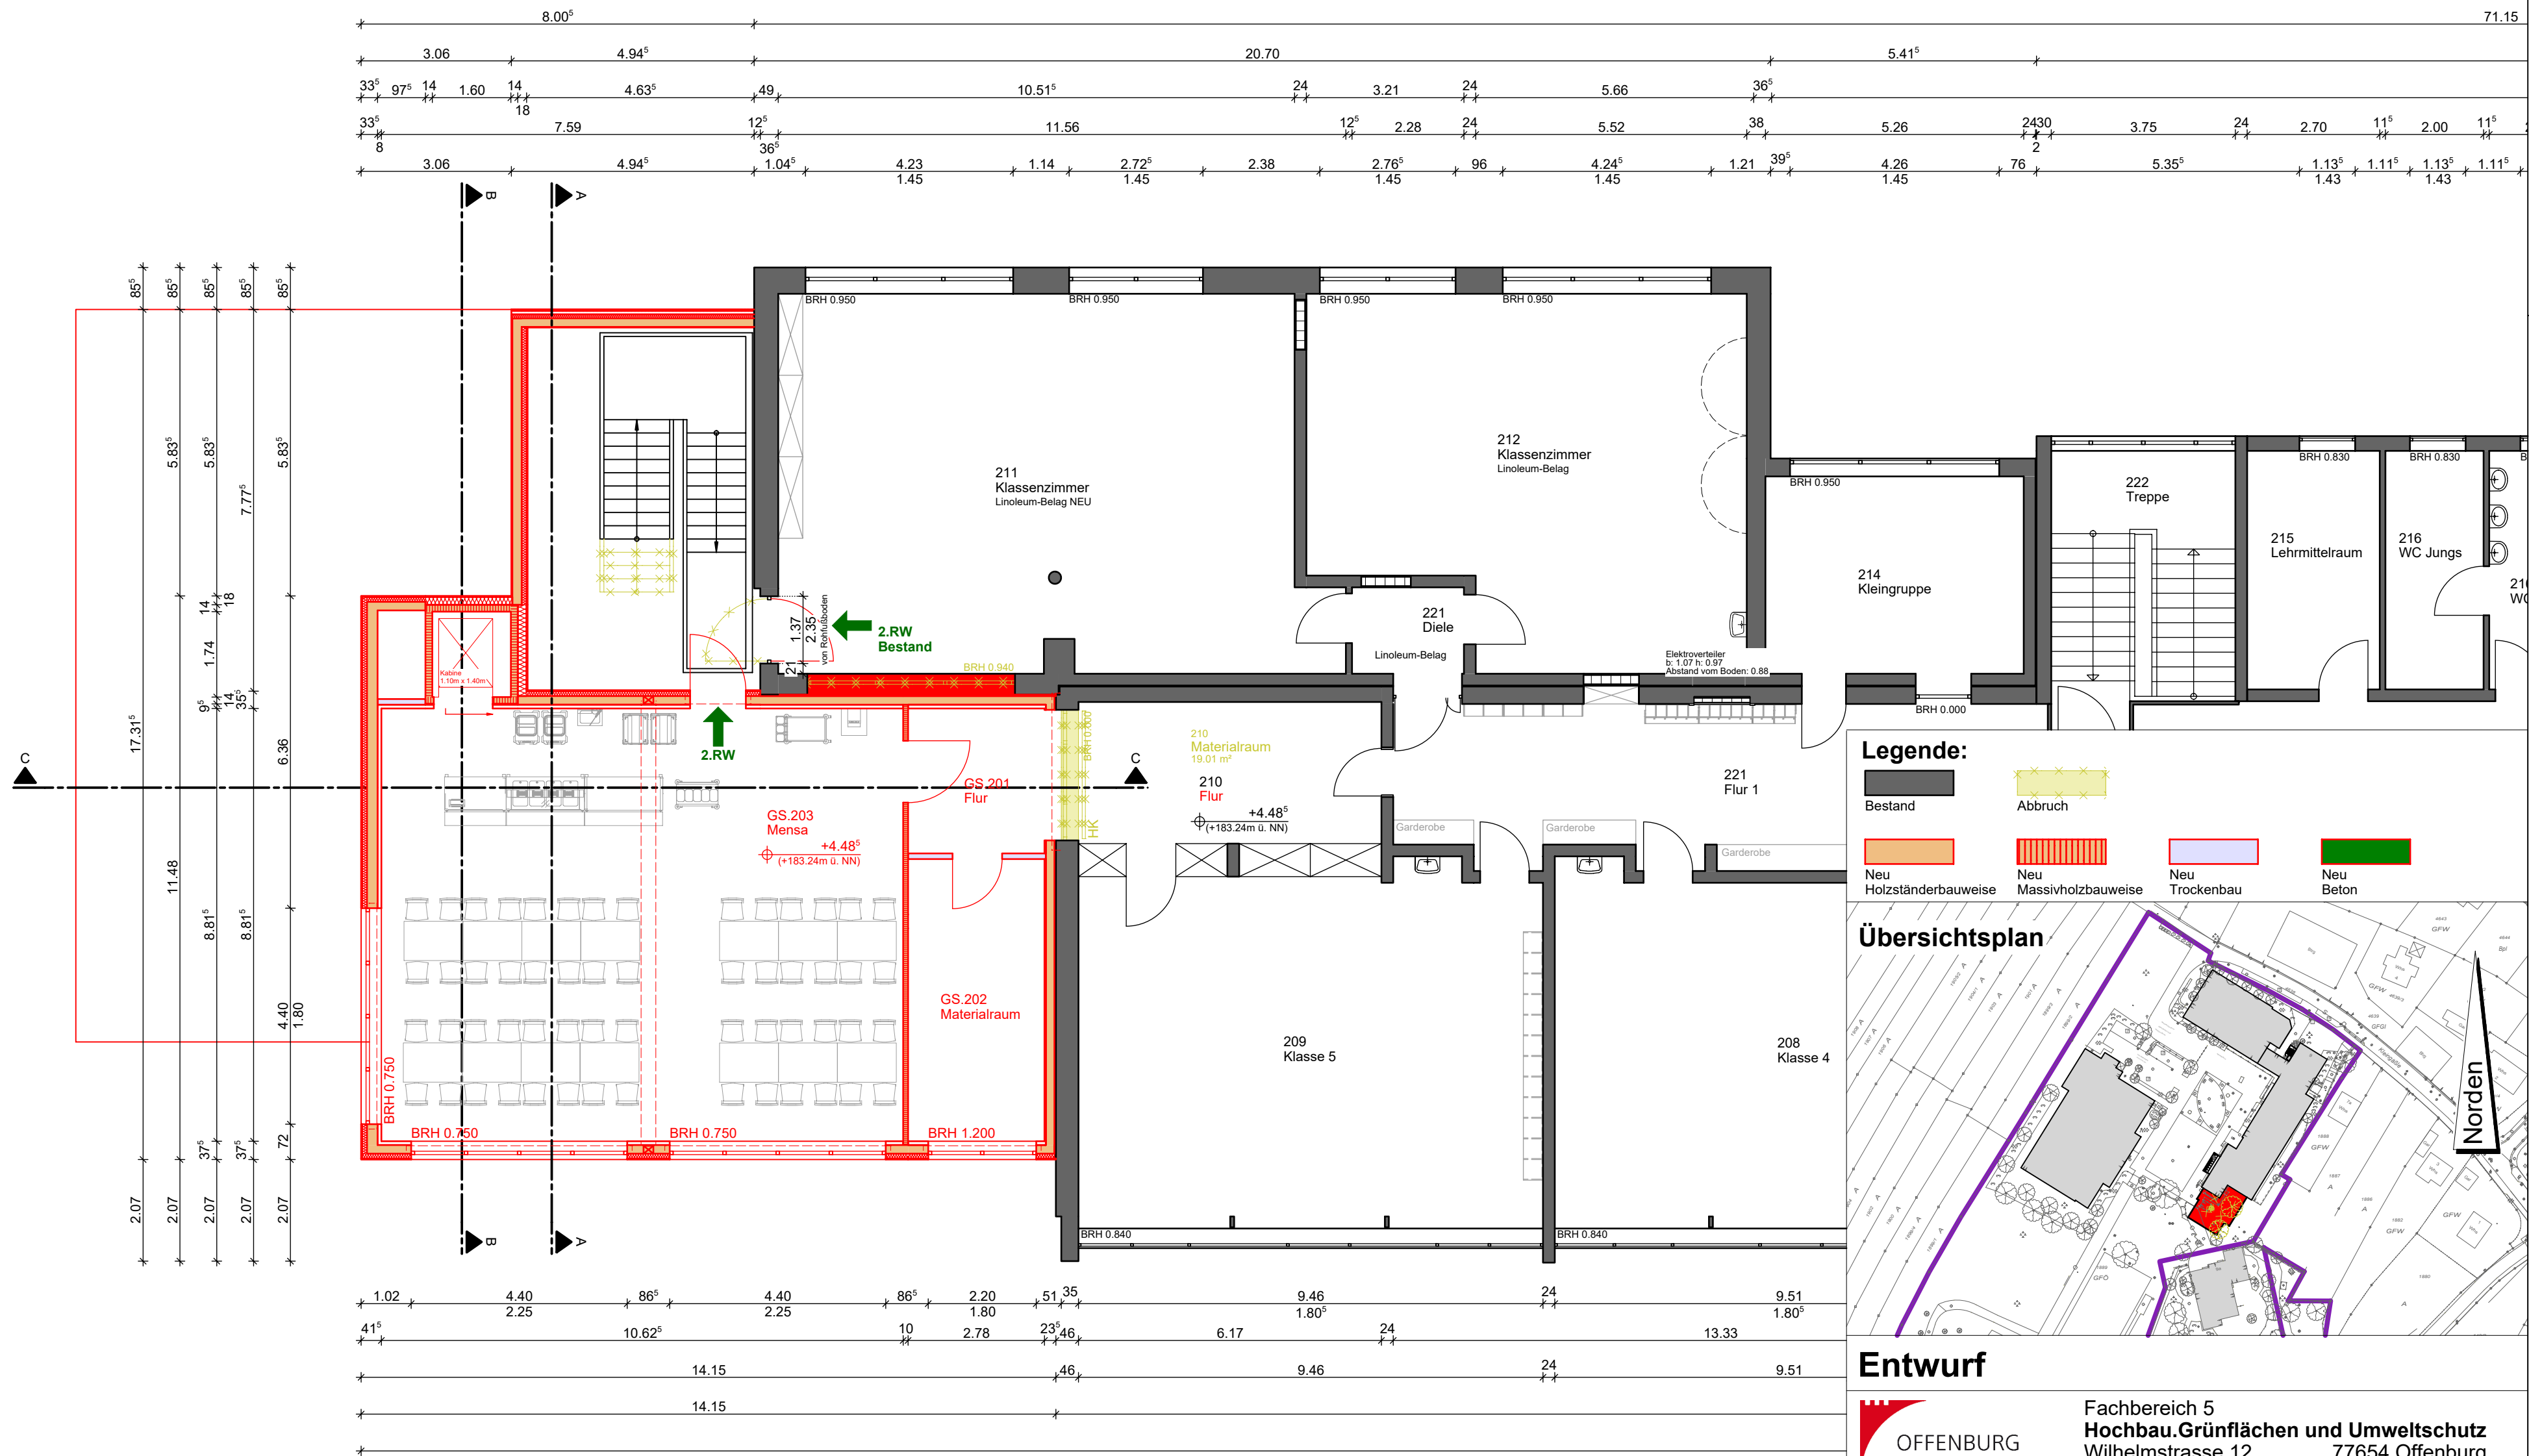

Legende:

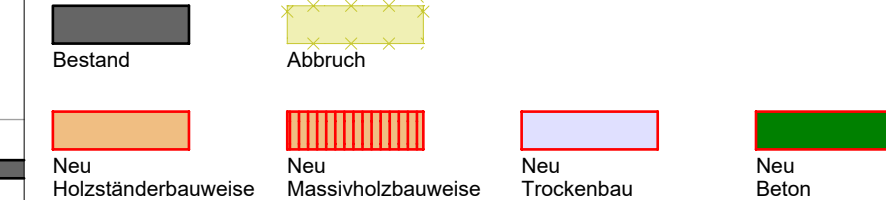

Übersichtsplan



	Entwurf
--	----------------



Fachbereich 5
Hochbau.Grünflächen und Umweltschutz
Wilhelmstrasse 12 77654 Offenburg

Abteilung 5.3 Planung

Bauvorhaben:	Erweiterung zur Ganztagschule, Grundschule am Römerbad Kleingässle 9, 77656 Offenburg
--------------	--

Gebäude Nr.
070


Planinhalt:	Obergeschoss
-------------	--------------

Datum:	22.01.2026	Geändert:	---	Der Bauherr:
Bearbeitet:	Britz			
Gezeichnet:	Glatthaar			
Maßstab:	1 : 100	Plannummer:	E 002	Der Architekt:
				Fachbereichsleitung
				Projektleitung


Projektleitung
Allplan 2025

$$H/B = 420 / 594 \text{ (0.25m}^2\text{)}$$


Allplan 2025

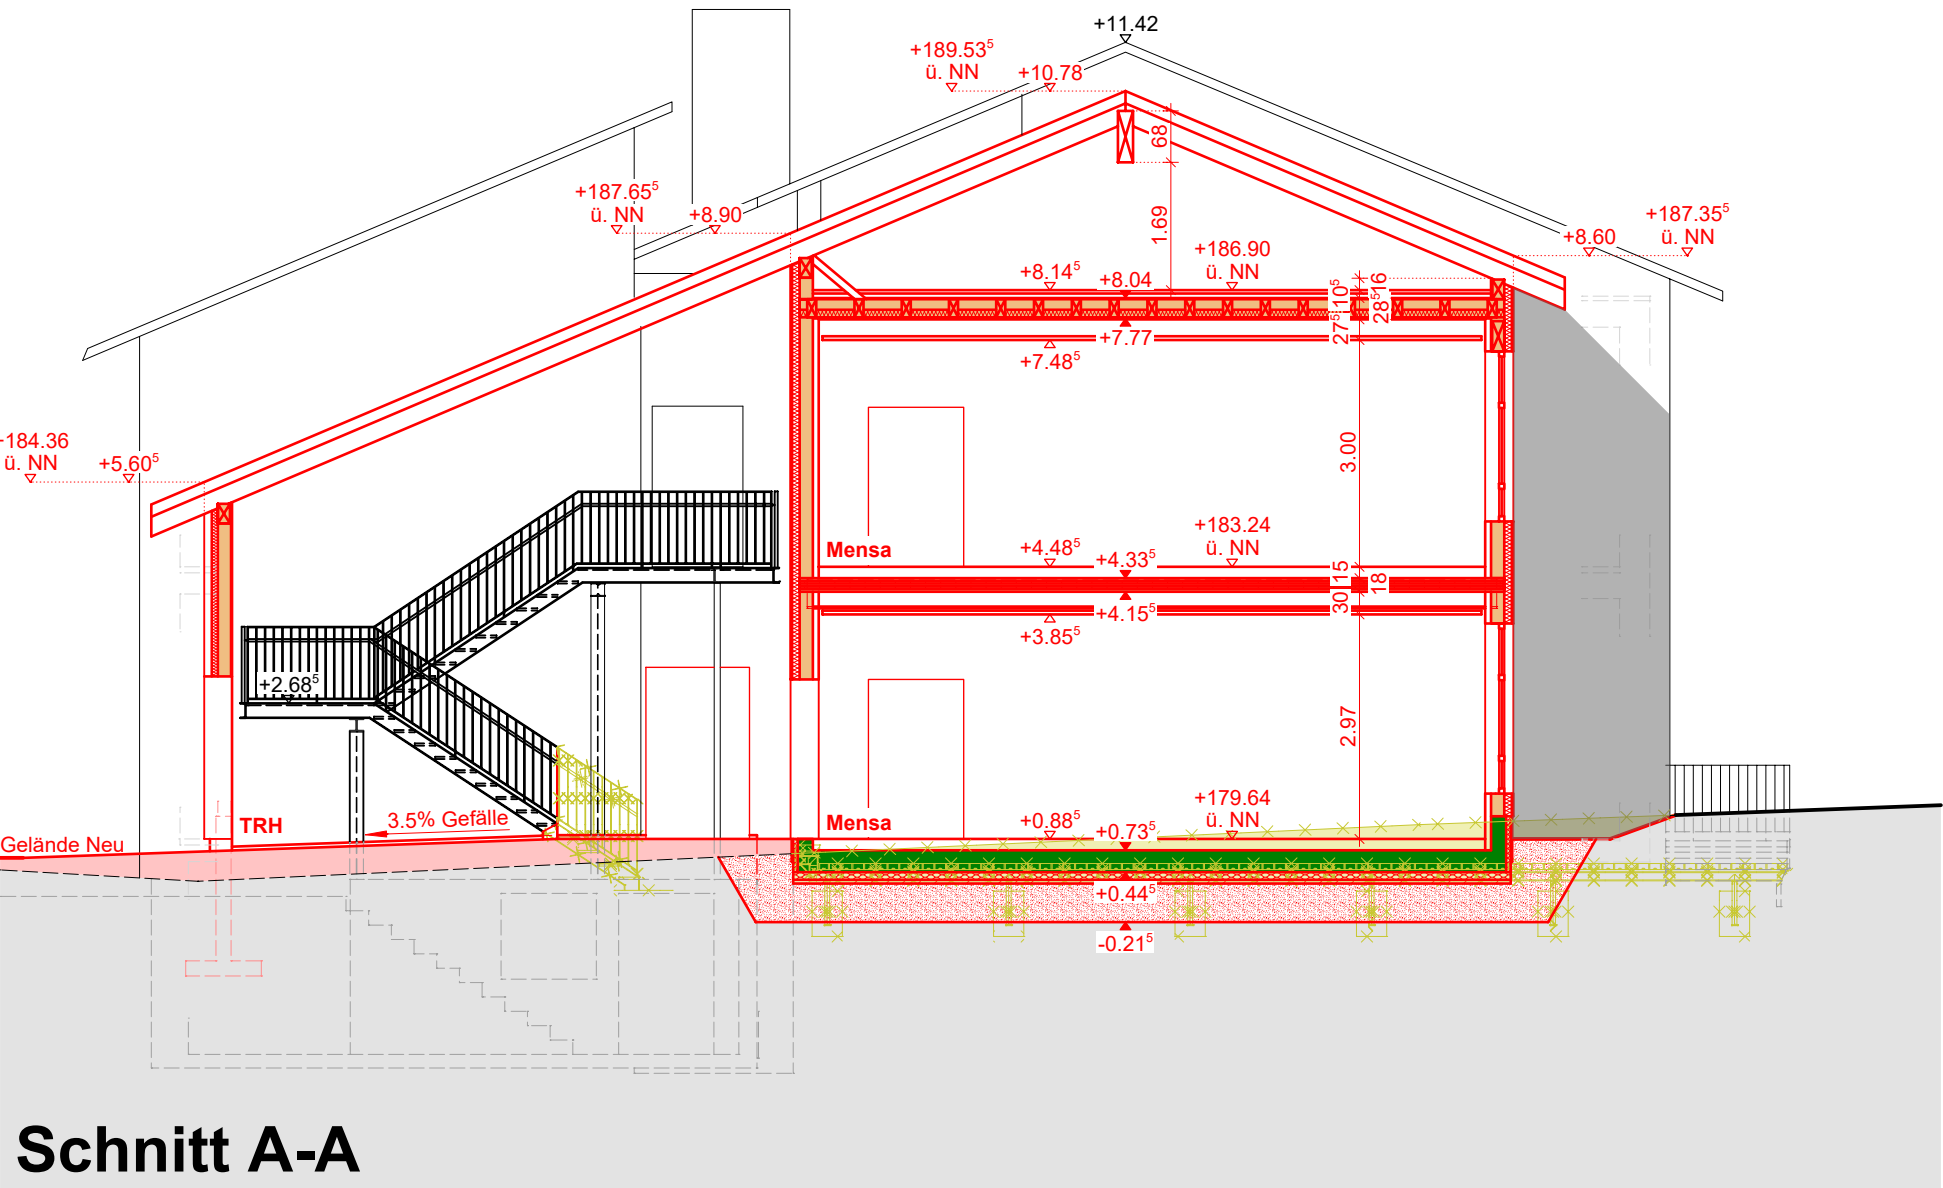

Schnitt A-A

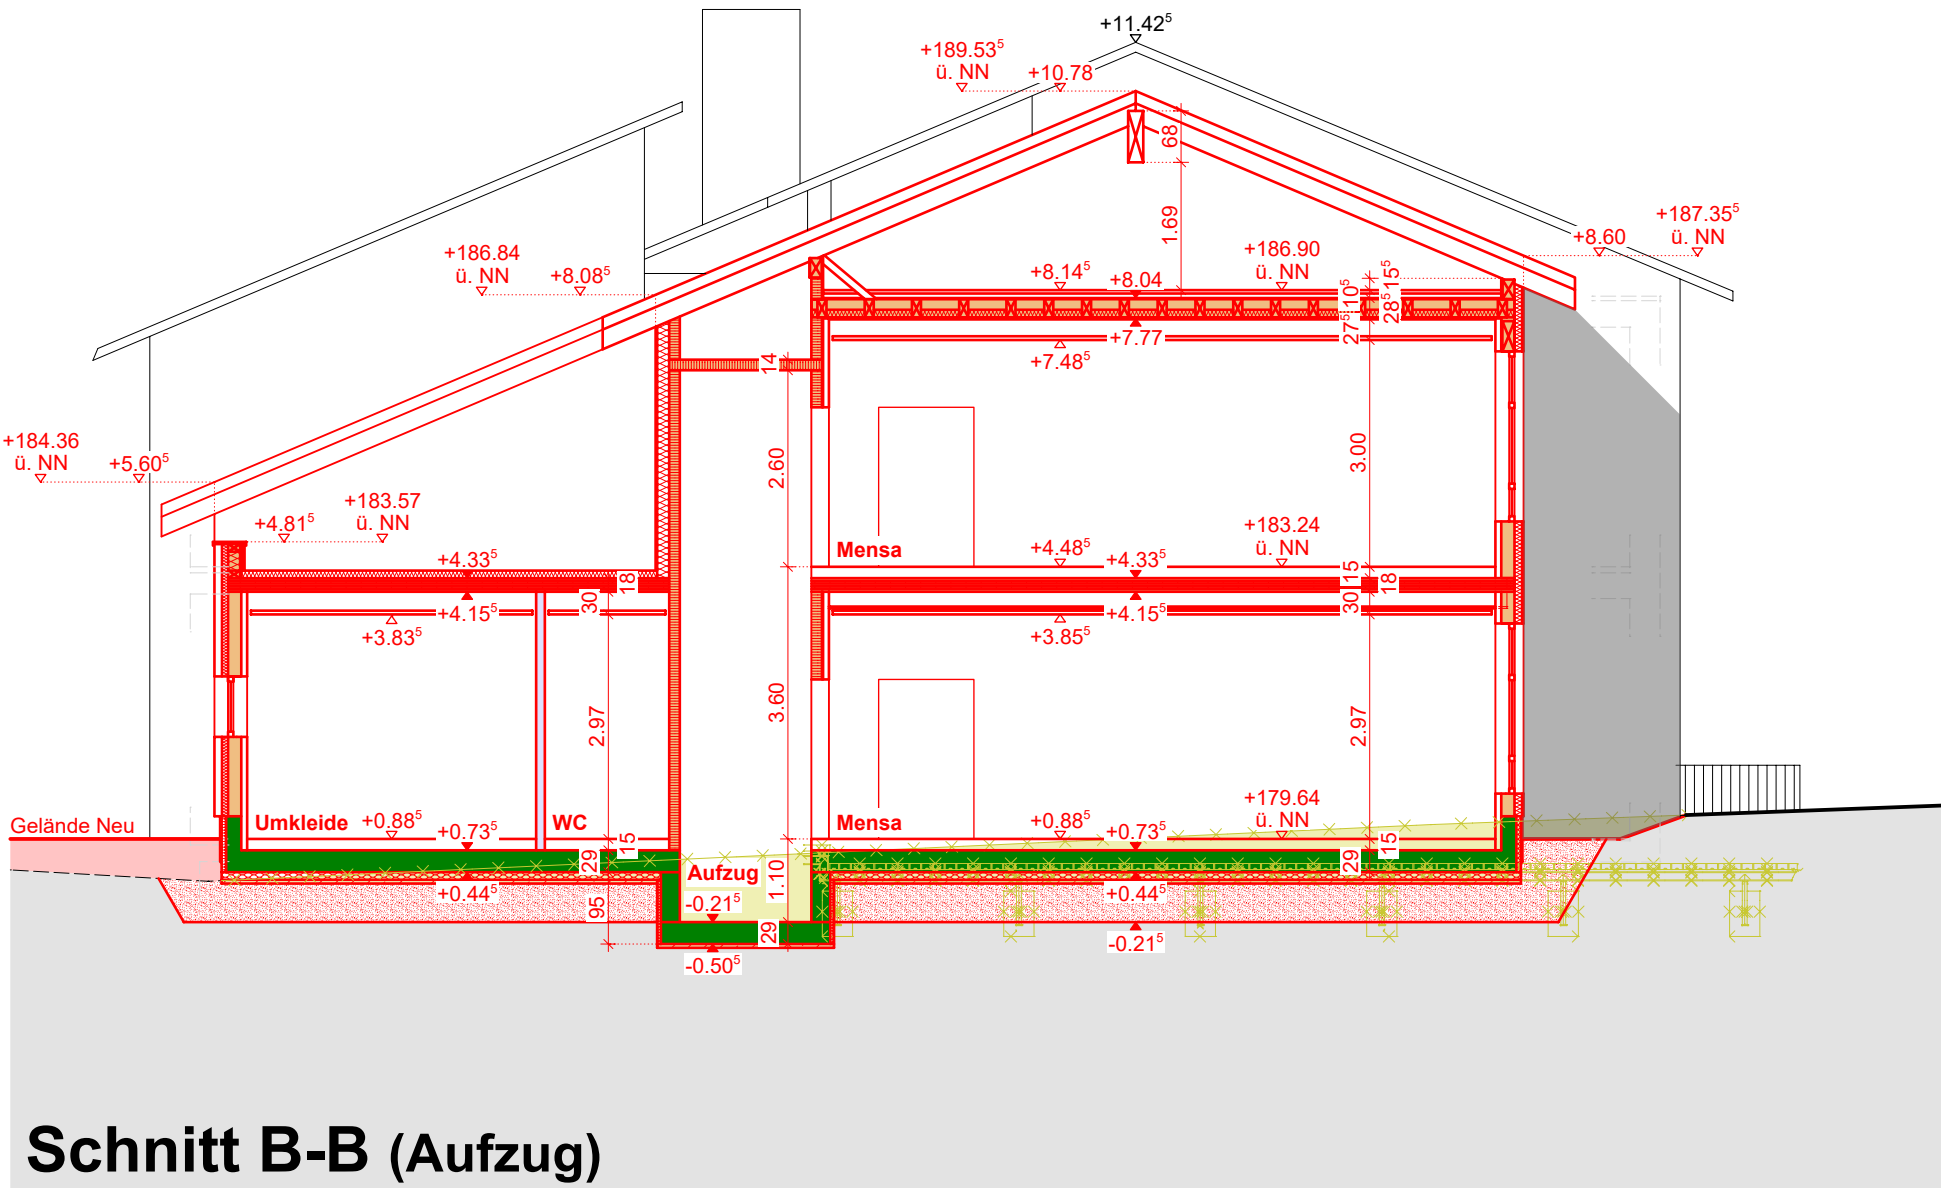

Schnitt B-B (Aufzug)

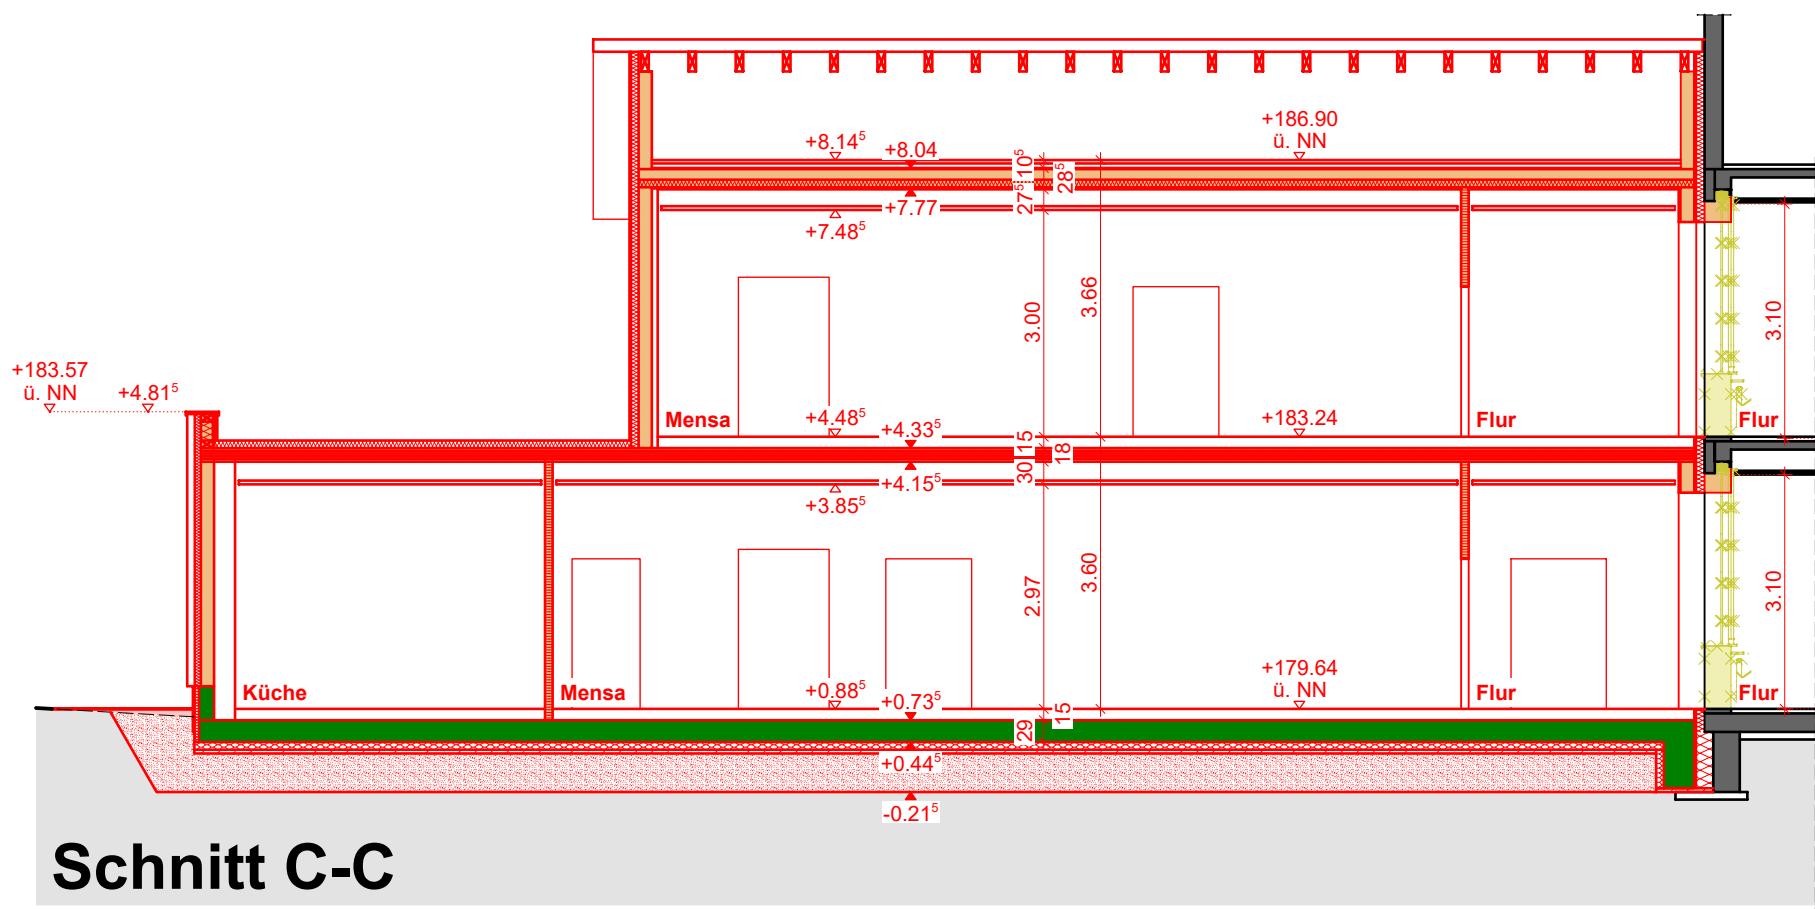

Schnitt C-C

Legende:

- Bestand
- Abbruch
- Neu Holzständerbauweise
- Neu Massivholzbauweise
- Neu Trockenbau
- Neu Beton

Übersichtsplan

Entwurf

OFFENBURG
UNSERE STADT

Fachbereich 5
Hochbau.Grünflächen und Umweltschutz
Wilhelmstrasse 12 77654 Offenburg

Abteilung 5.3
Planung

Bauvorhaben: Erweiterung zur Ganztagschule, Grundschule am Römerbad
Kleingässle 9, 77656 Offenburg

Gebäude Nr.
070

Planinhalt: Schnitte

Datum: 22.01.2026 Geändert: --- Der Bauherr:

Bearbeitet: Britz

Gezeichnet: Glatthaar




Maßstab: 1 : 100 Plannummer: E 003

Der Architekt:

Fachbereichsleitung

Projektleitung

Allplan 2025

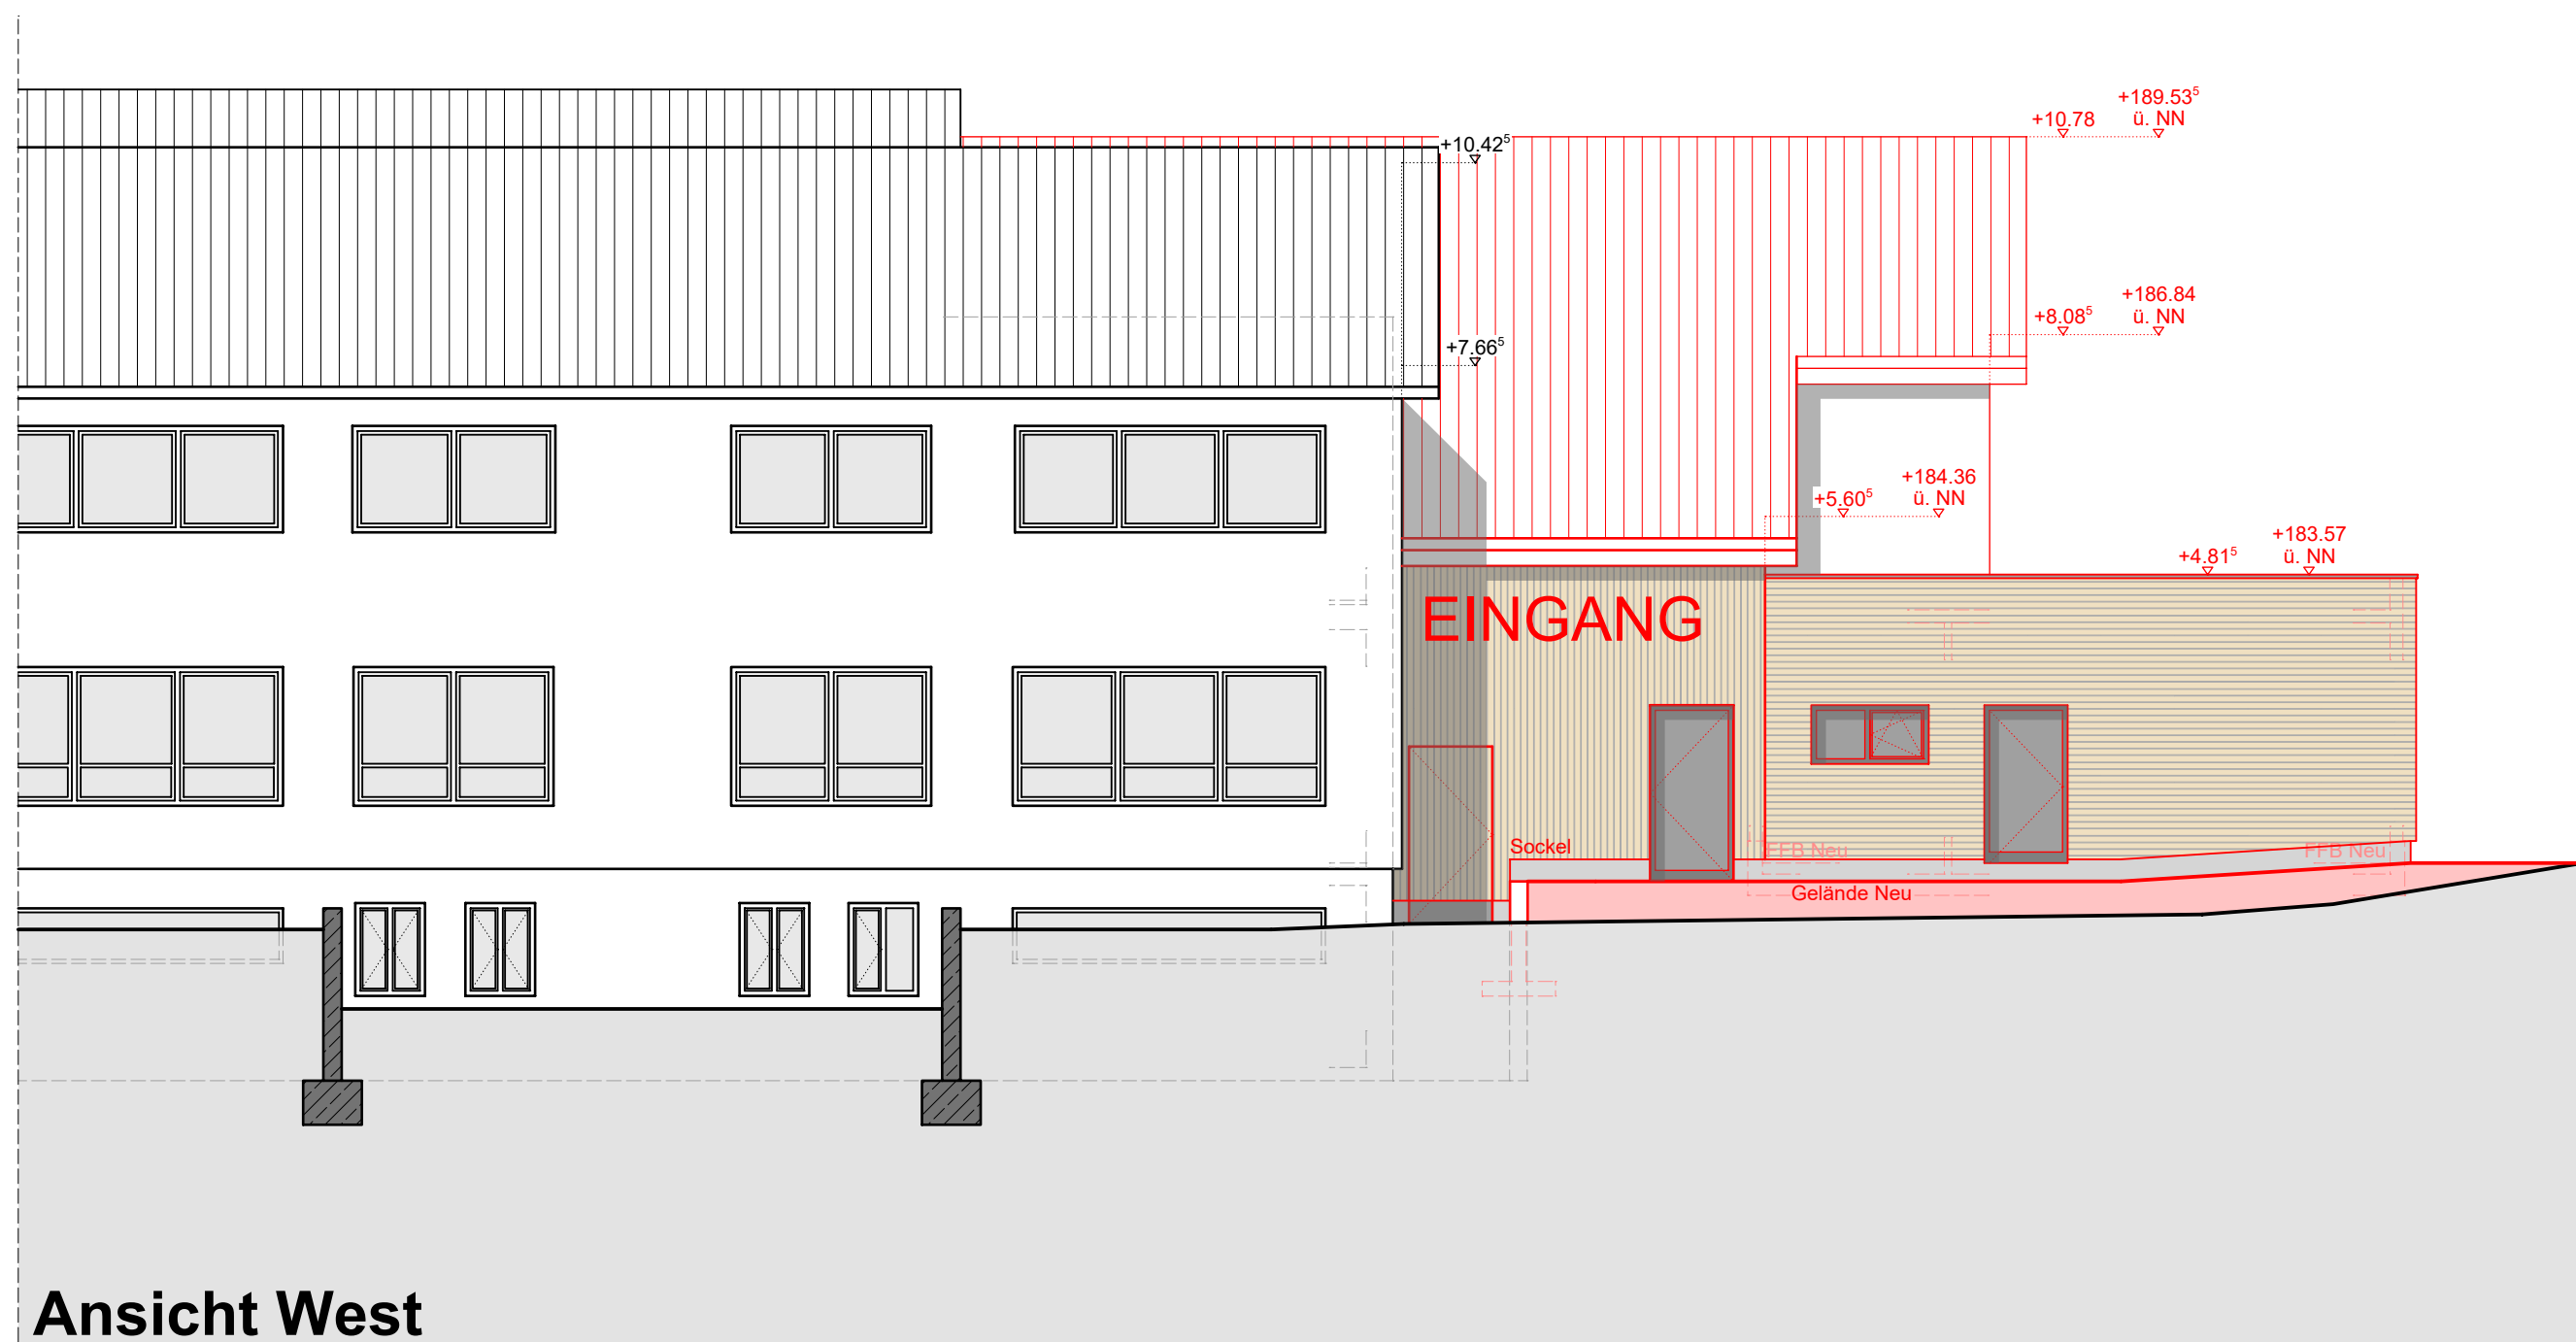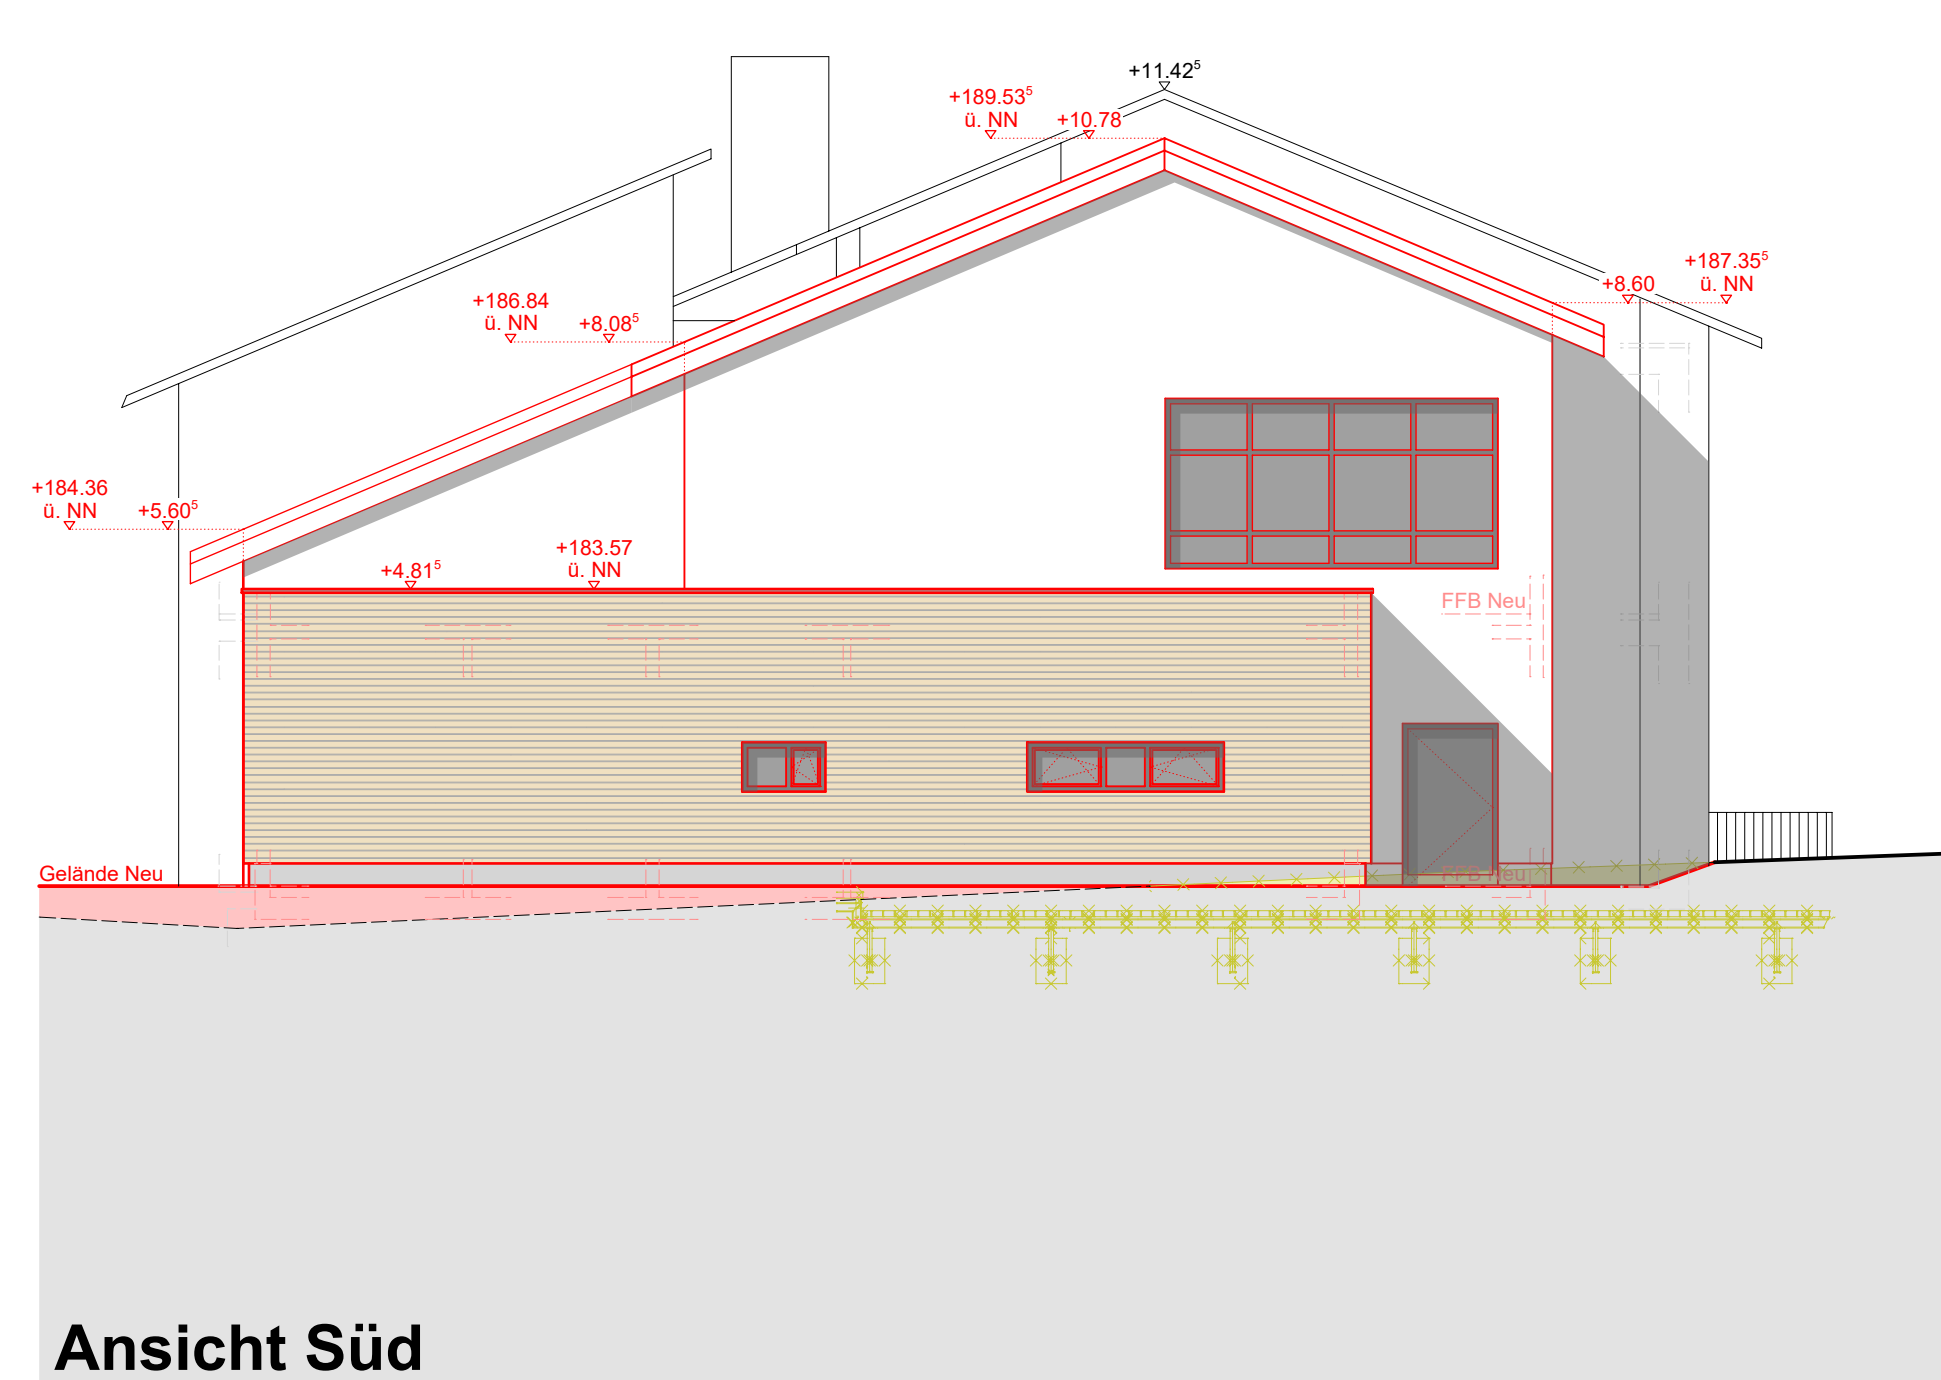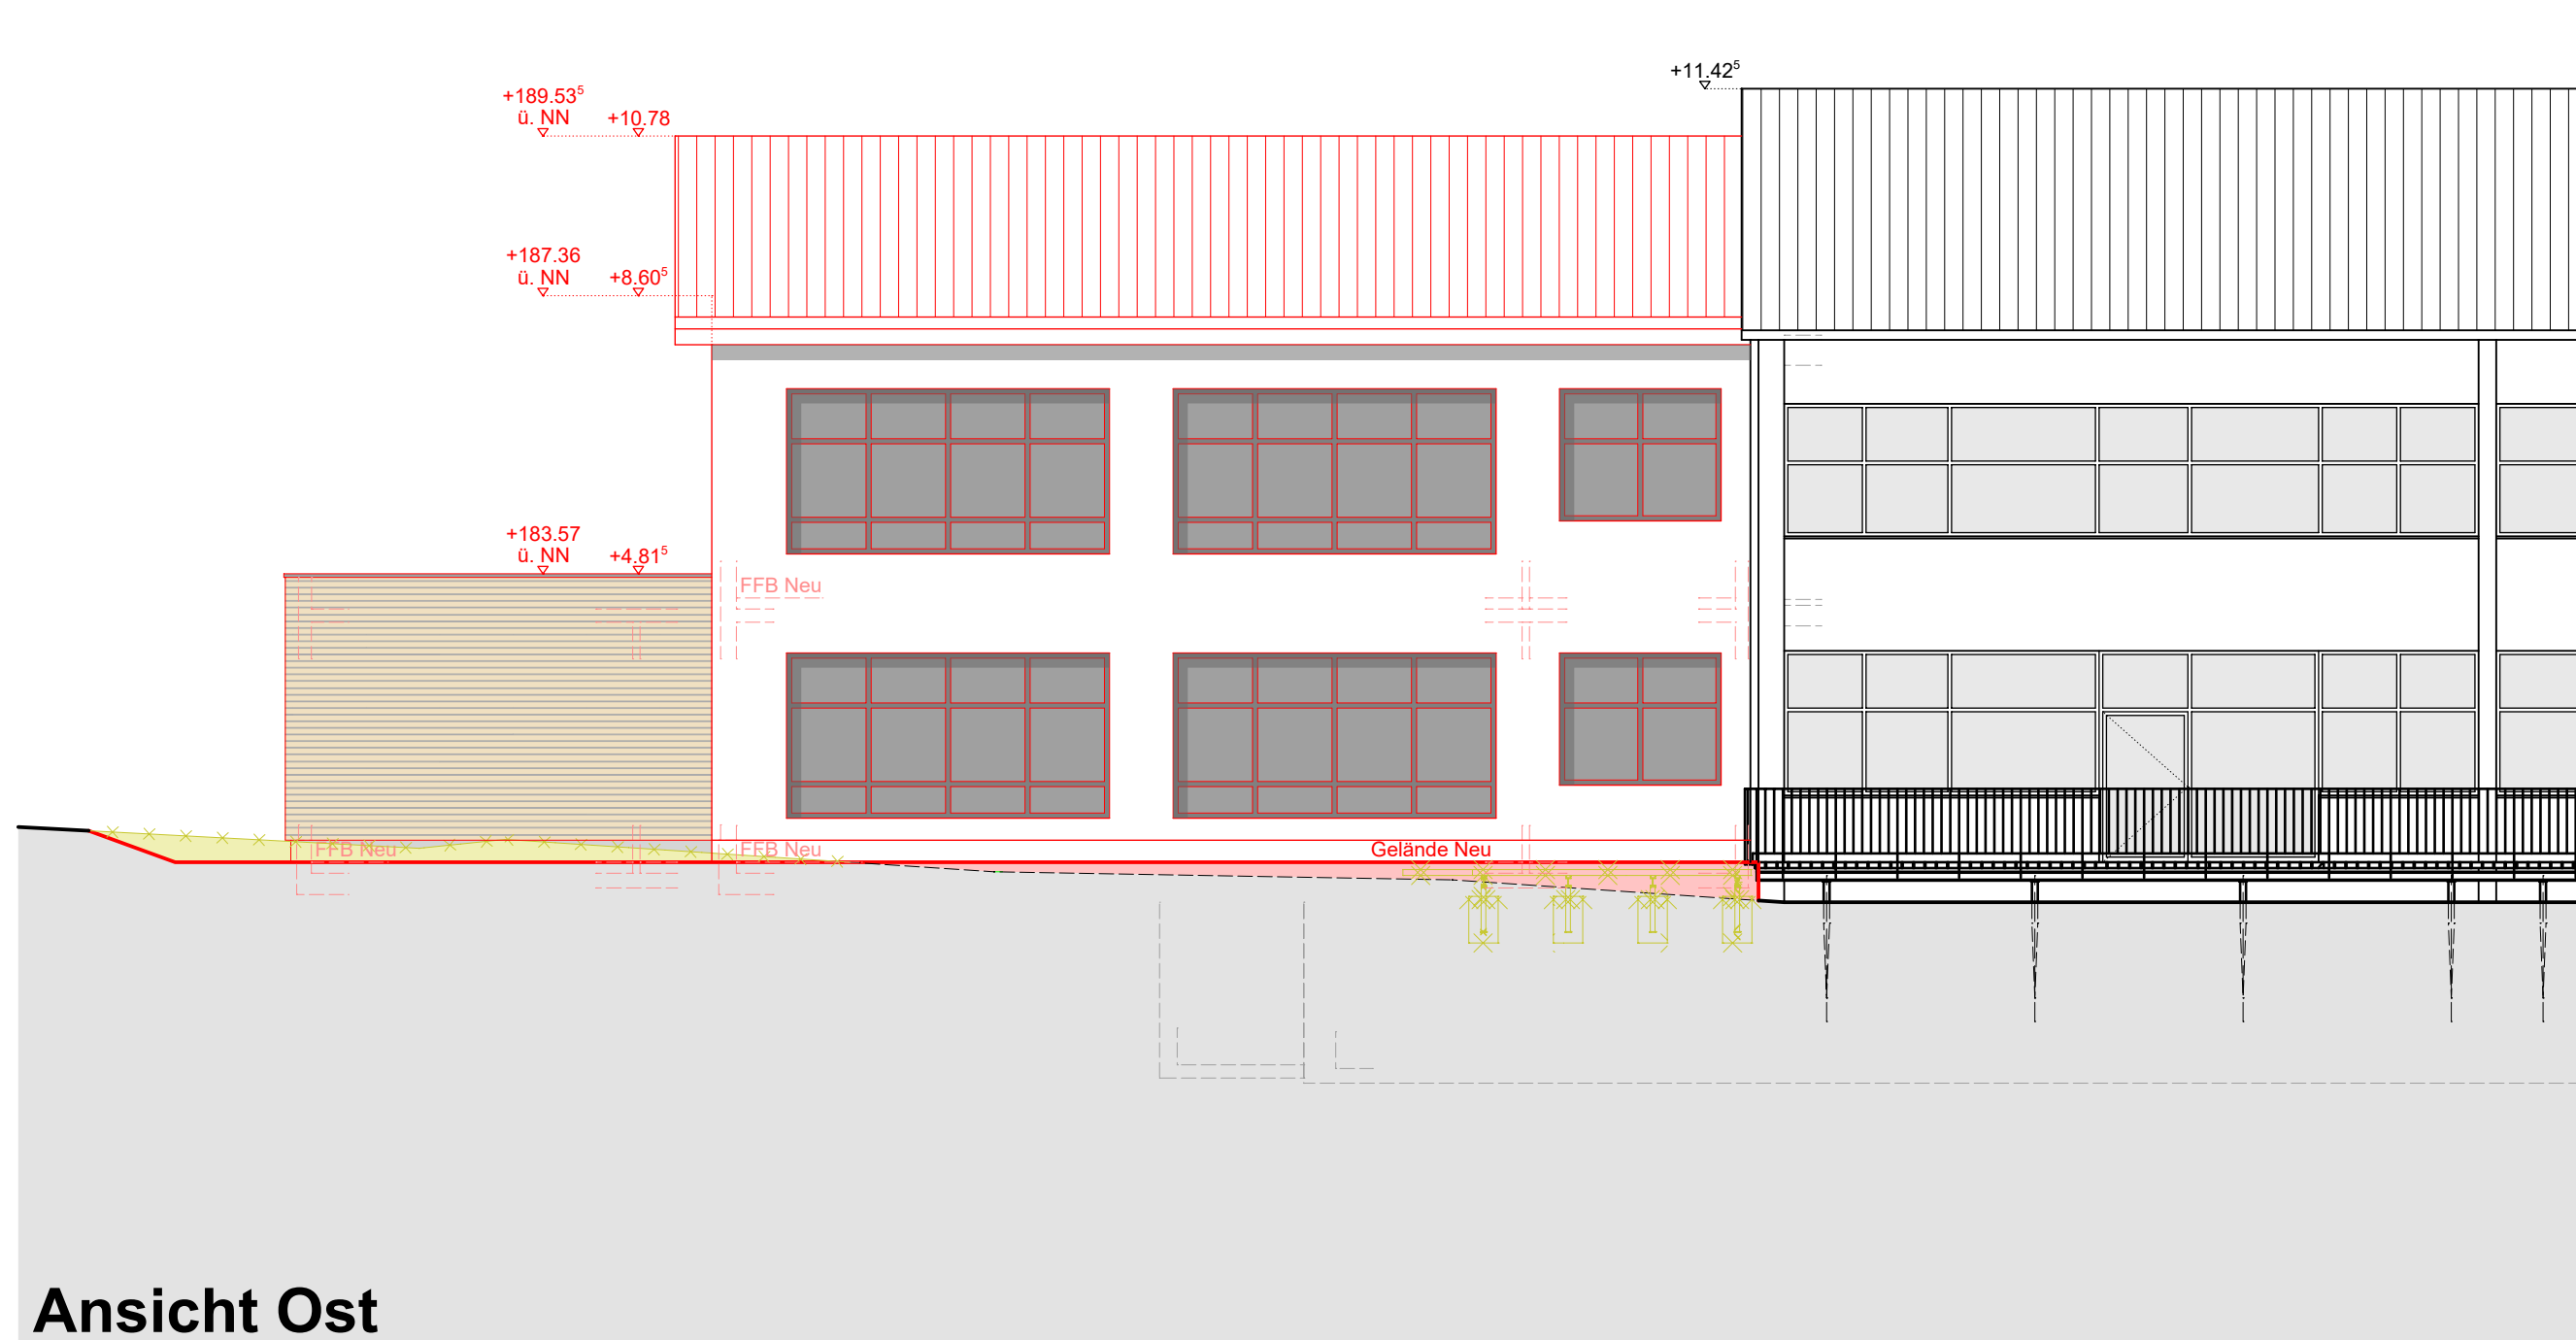

Legende:

Bestand

Abbruch

Neu
Holzständerbauweise

Neu
Massivholzbauweise

Neu
Trockenbau

Neu
Beton

Übersichtsplan



Entwurf



OFFENBURG
UNSERE STADT

Fachbereich 5
Hochbau.Grünflächen und Umweltschutz
Wilhelmstrasse 12 77654 Offenburg

Abteilung 5.3
Planung

Bauvorhaben:	Erweiterung zur Ganztagssschule, Grundschule am Römerbad Kleingässle 9, 77656 Offenburg	Gebäude Nr. 070
Planinhalt:	Ansichten	

Datum:	22.01.2026	Geändert:	---	Der Bauherr:
Bearbeitet:	Britz	Fachbereichsleitung		
Gezeichnet:	Glatthaar			
Maßstab:	1 : 100	Plannummer:	E 004	Der Architekt:

Projektleitung
Allplan 2025