




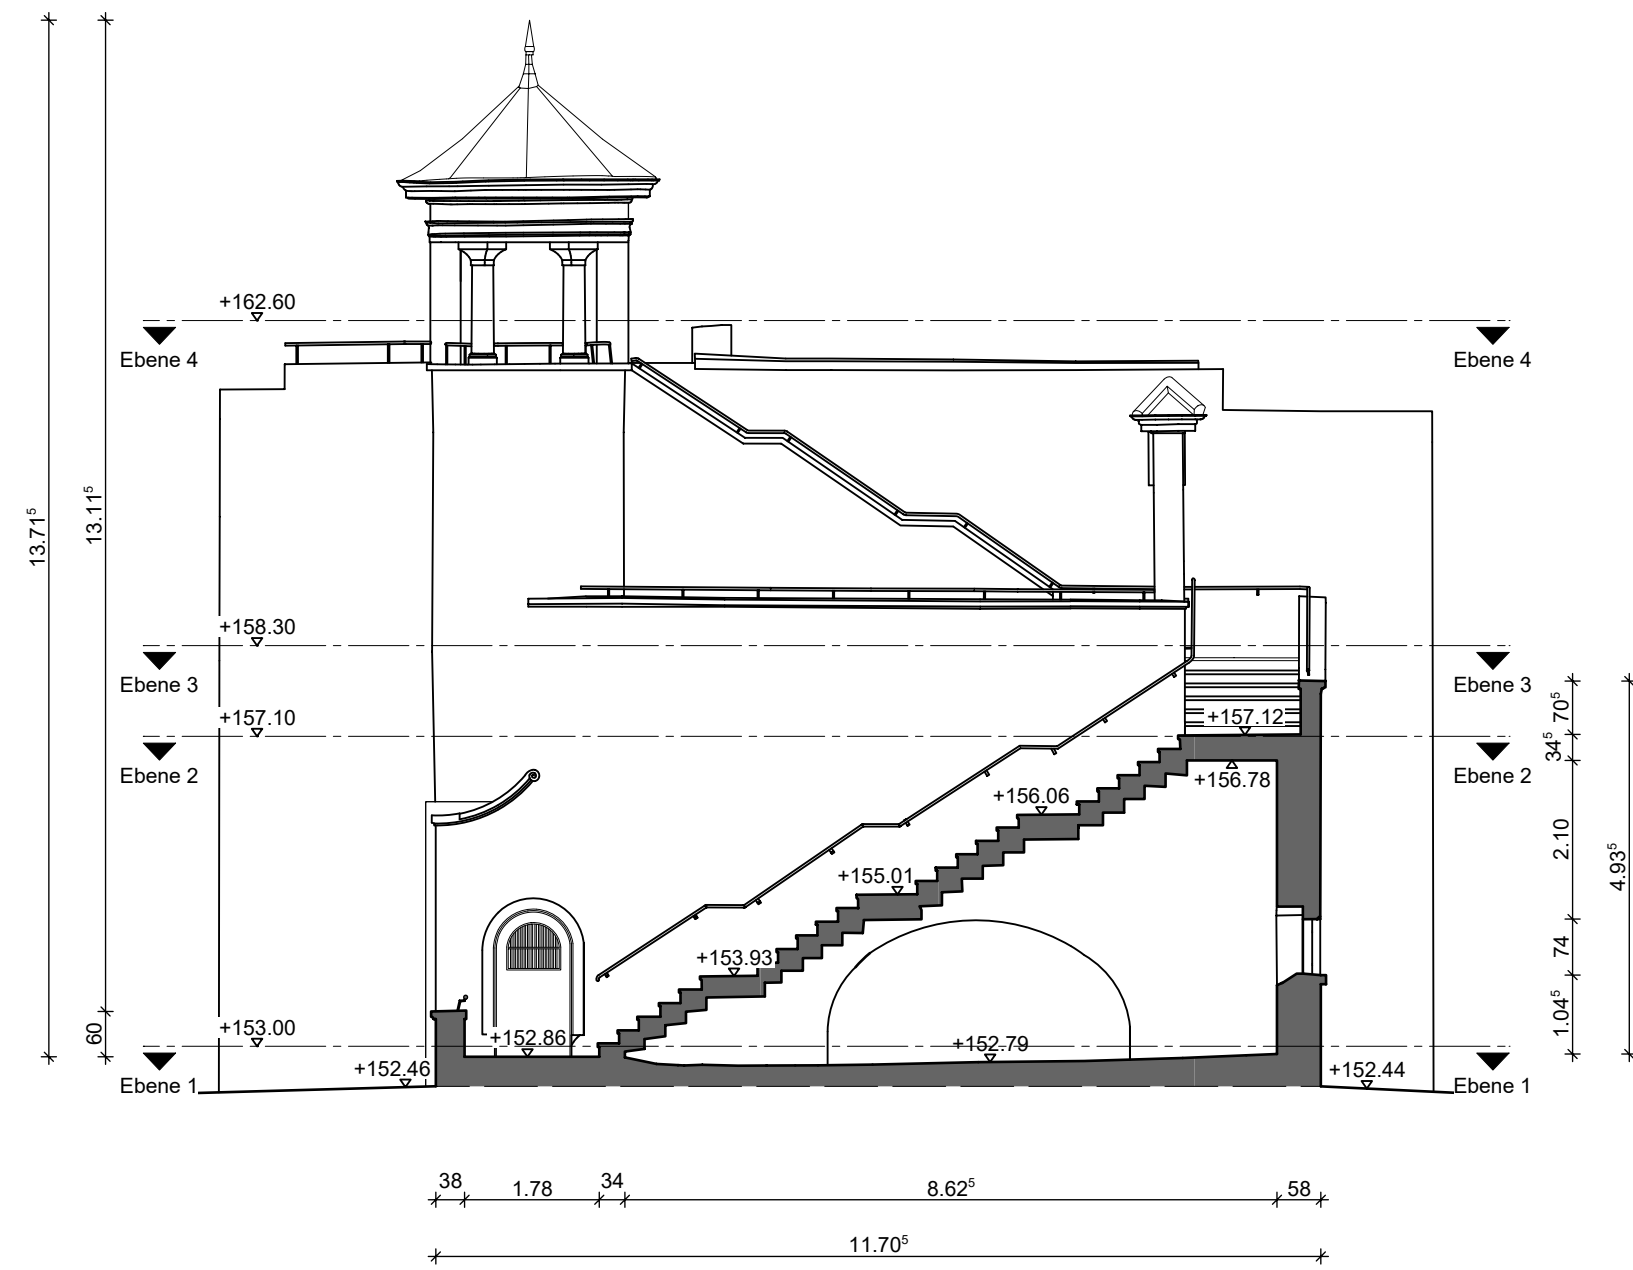


Schnitt LS1

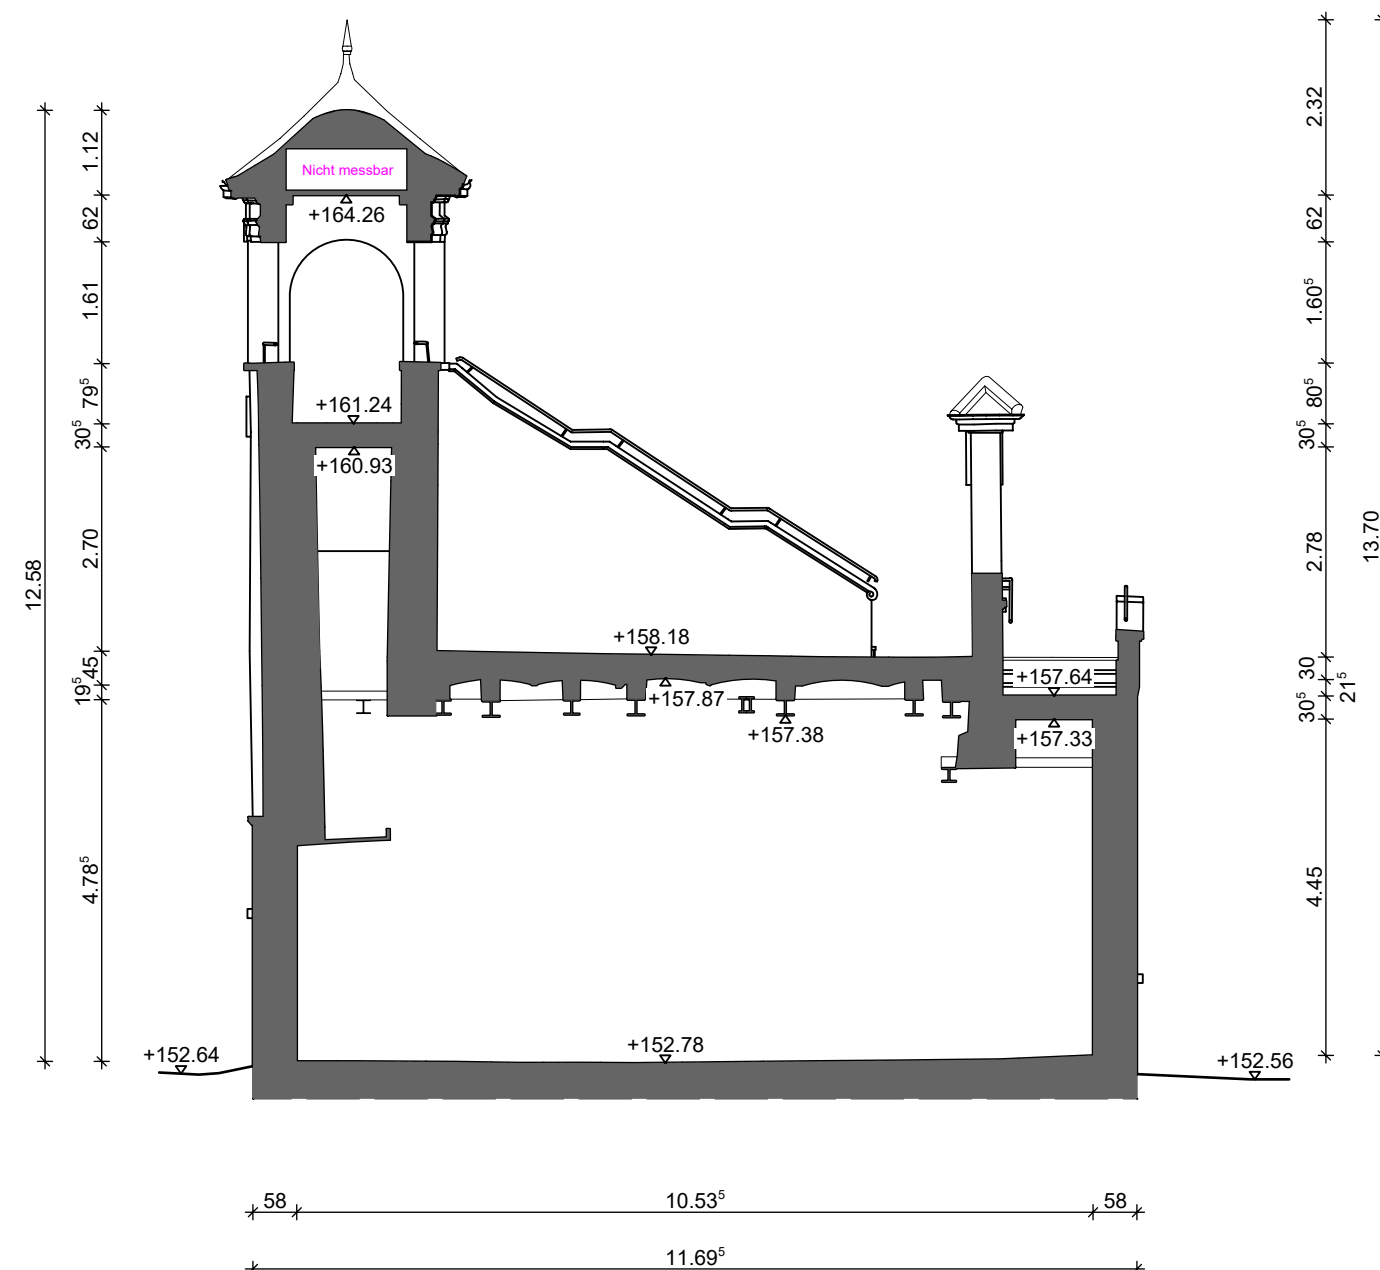


Schnitt LS2

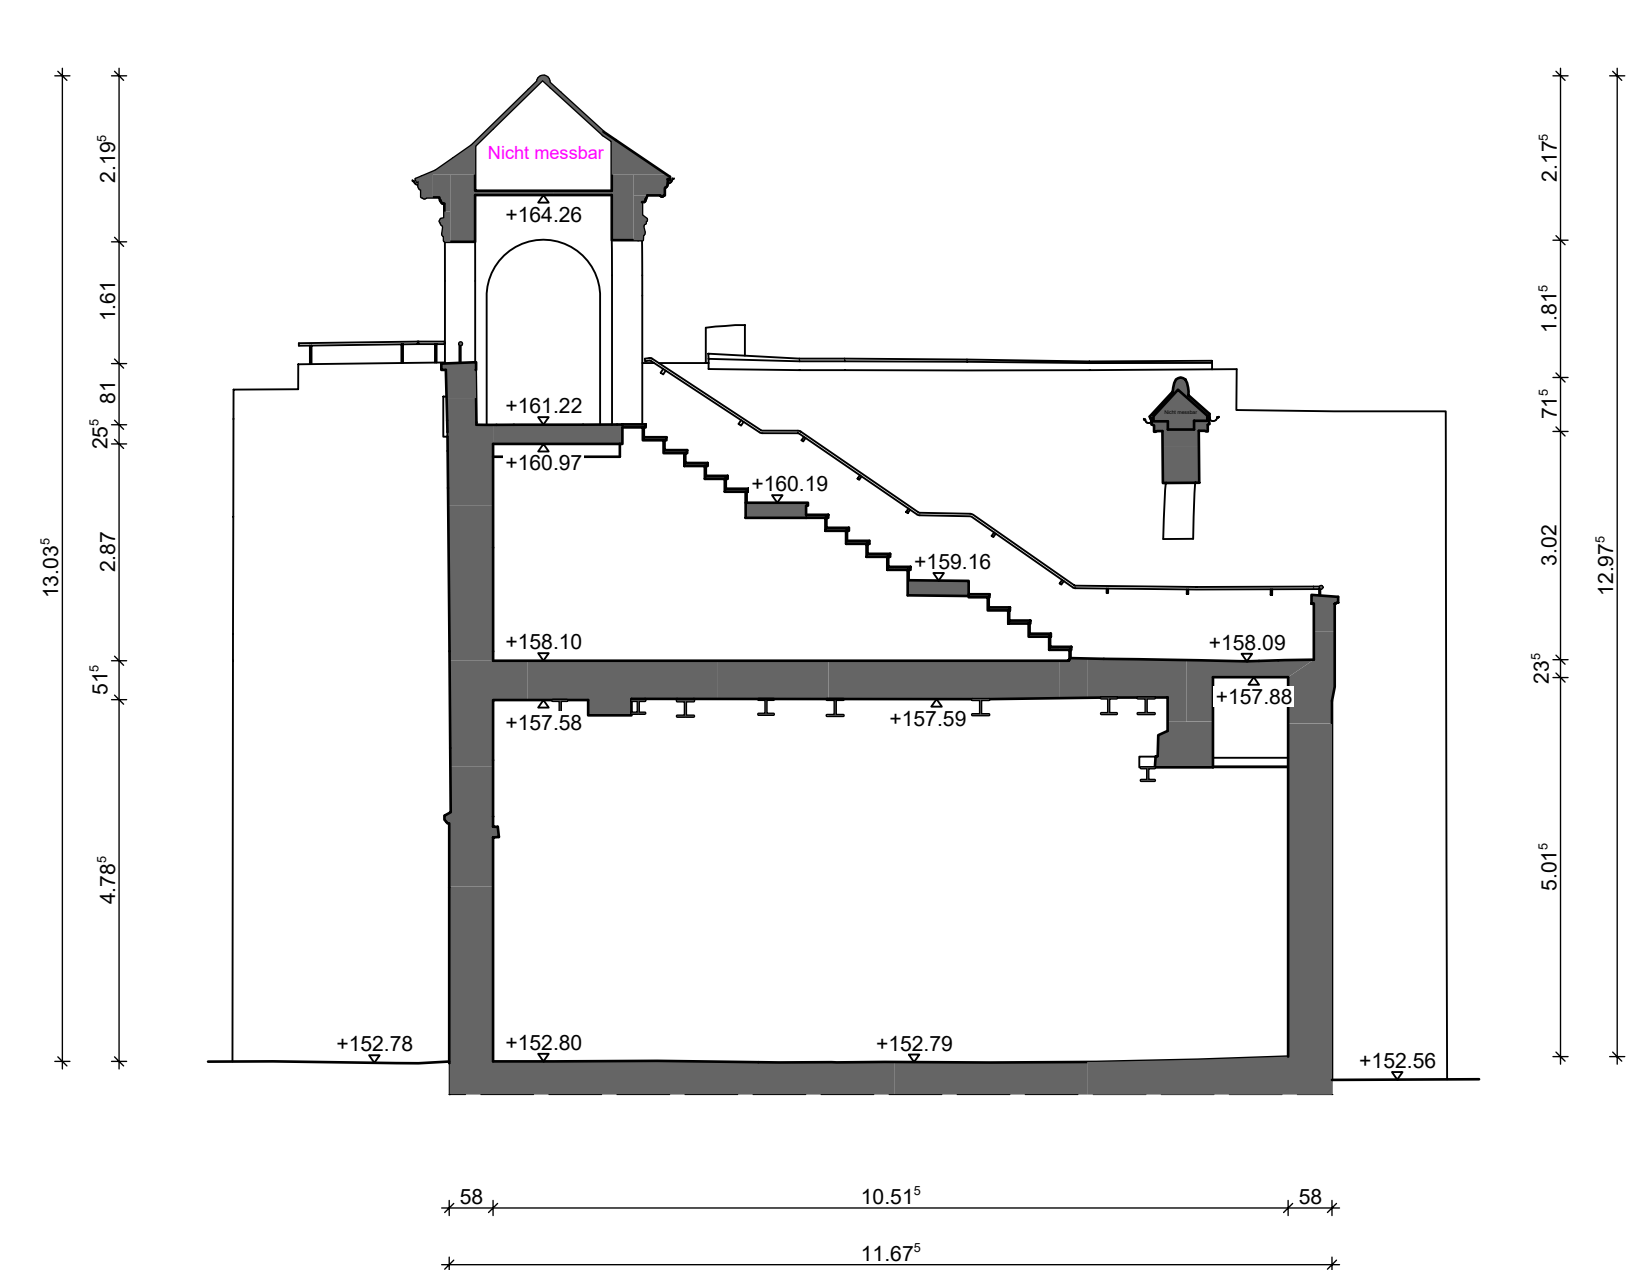


Schnitt LS3

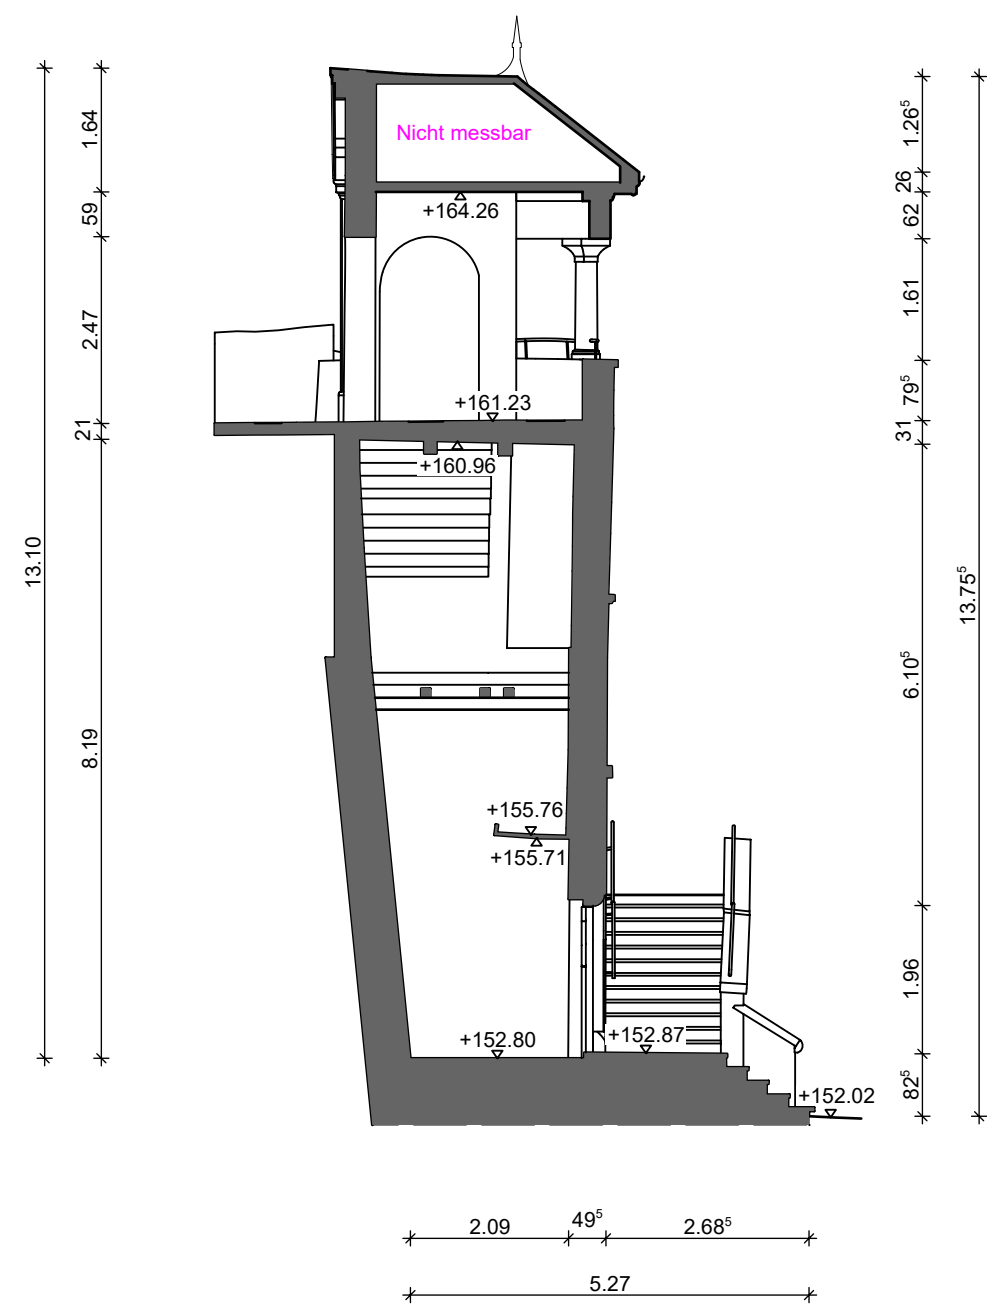

Schnitt QS1

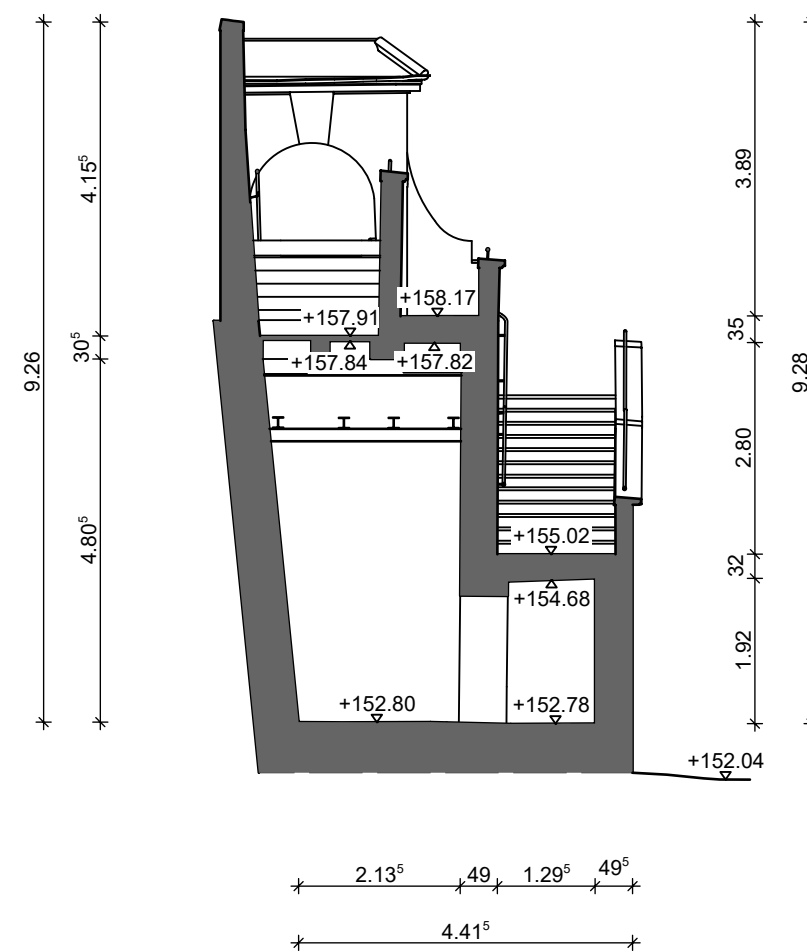

Schnitt QS2

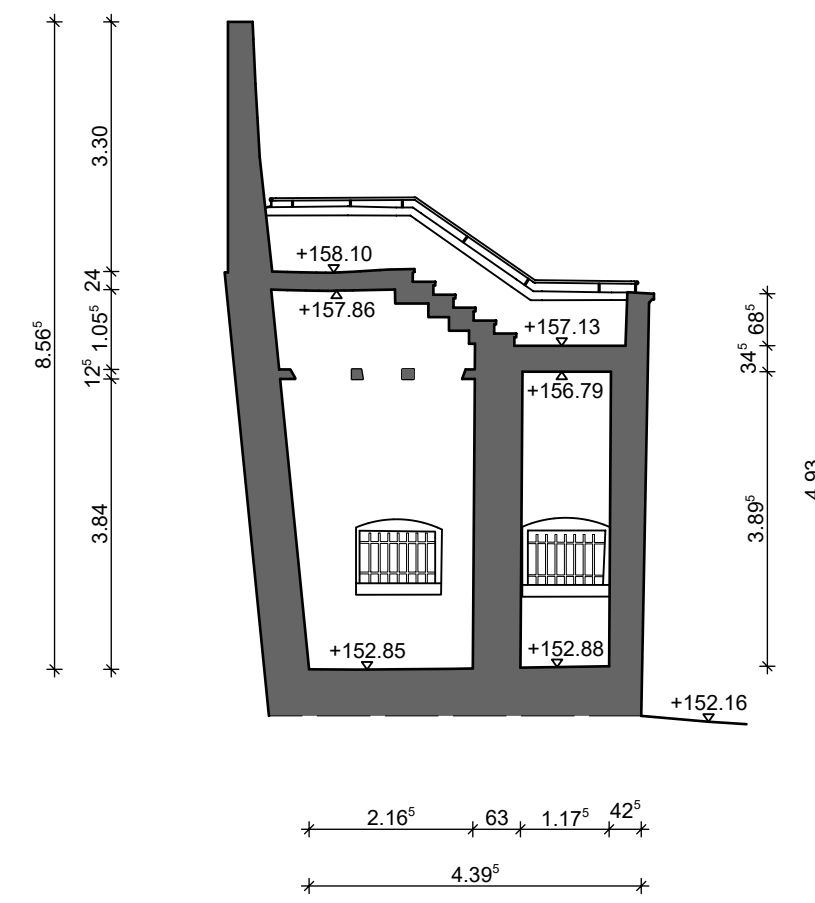

Schnitt QS3

Bestand			
		Fachbereich 5 Hochbau, Grünflächen und Umweltschutz Wilhelmstrasse 12 77654 Offenburg	
Bauvorhaben:		Max-Wenk-Treppe Offenburg	
Planinhalt:		Schnitte	
Datum:		22.09.2025	
Bearbeitet:		Blitz	
Gezeichnet:			
Maßstab:		1 : 100	
Plannummer:		BE 013	
Der Architekt:			
Der Bauherr:			
Fachbereichsleitung:			
Projektleitung:			