


Übersichtsplan

Anlage zur Beschlussvorlage 039/26

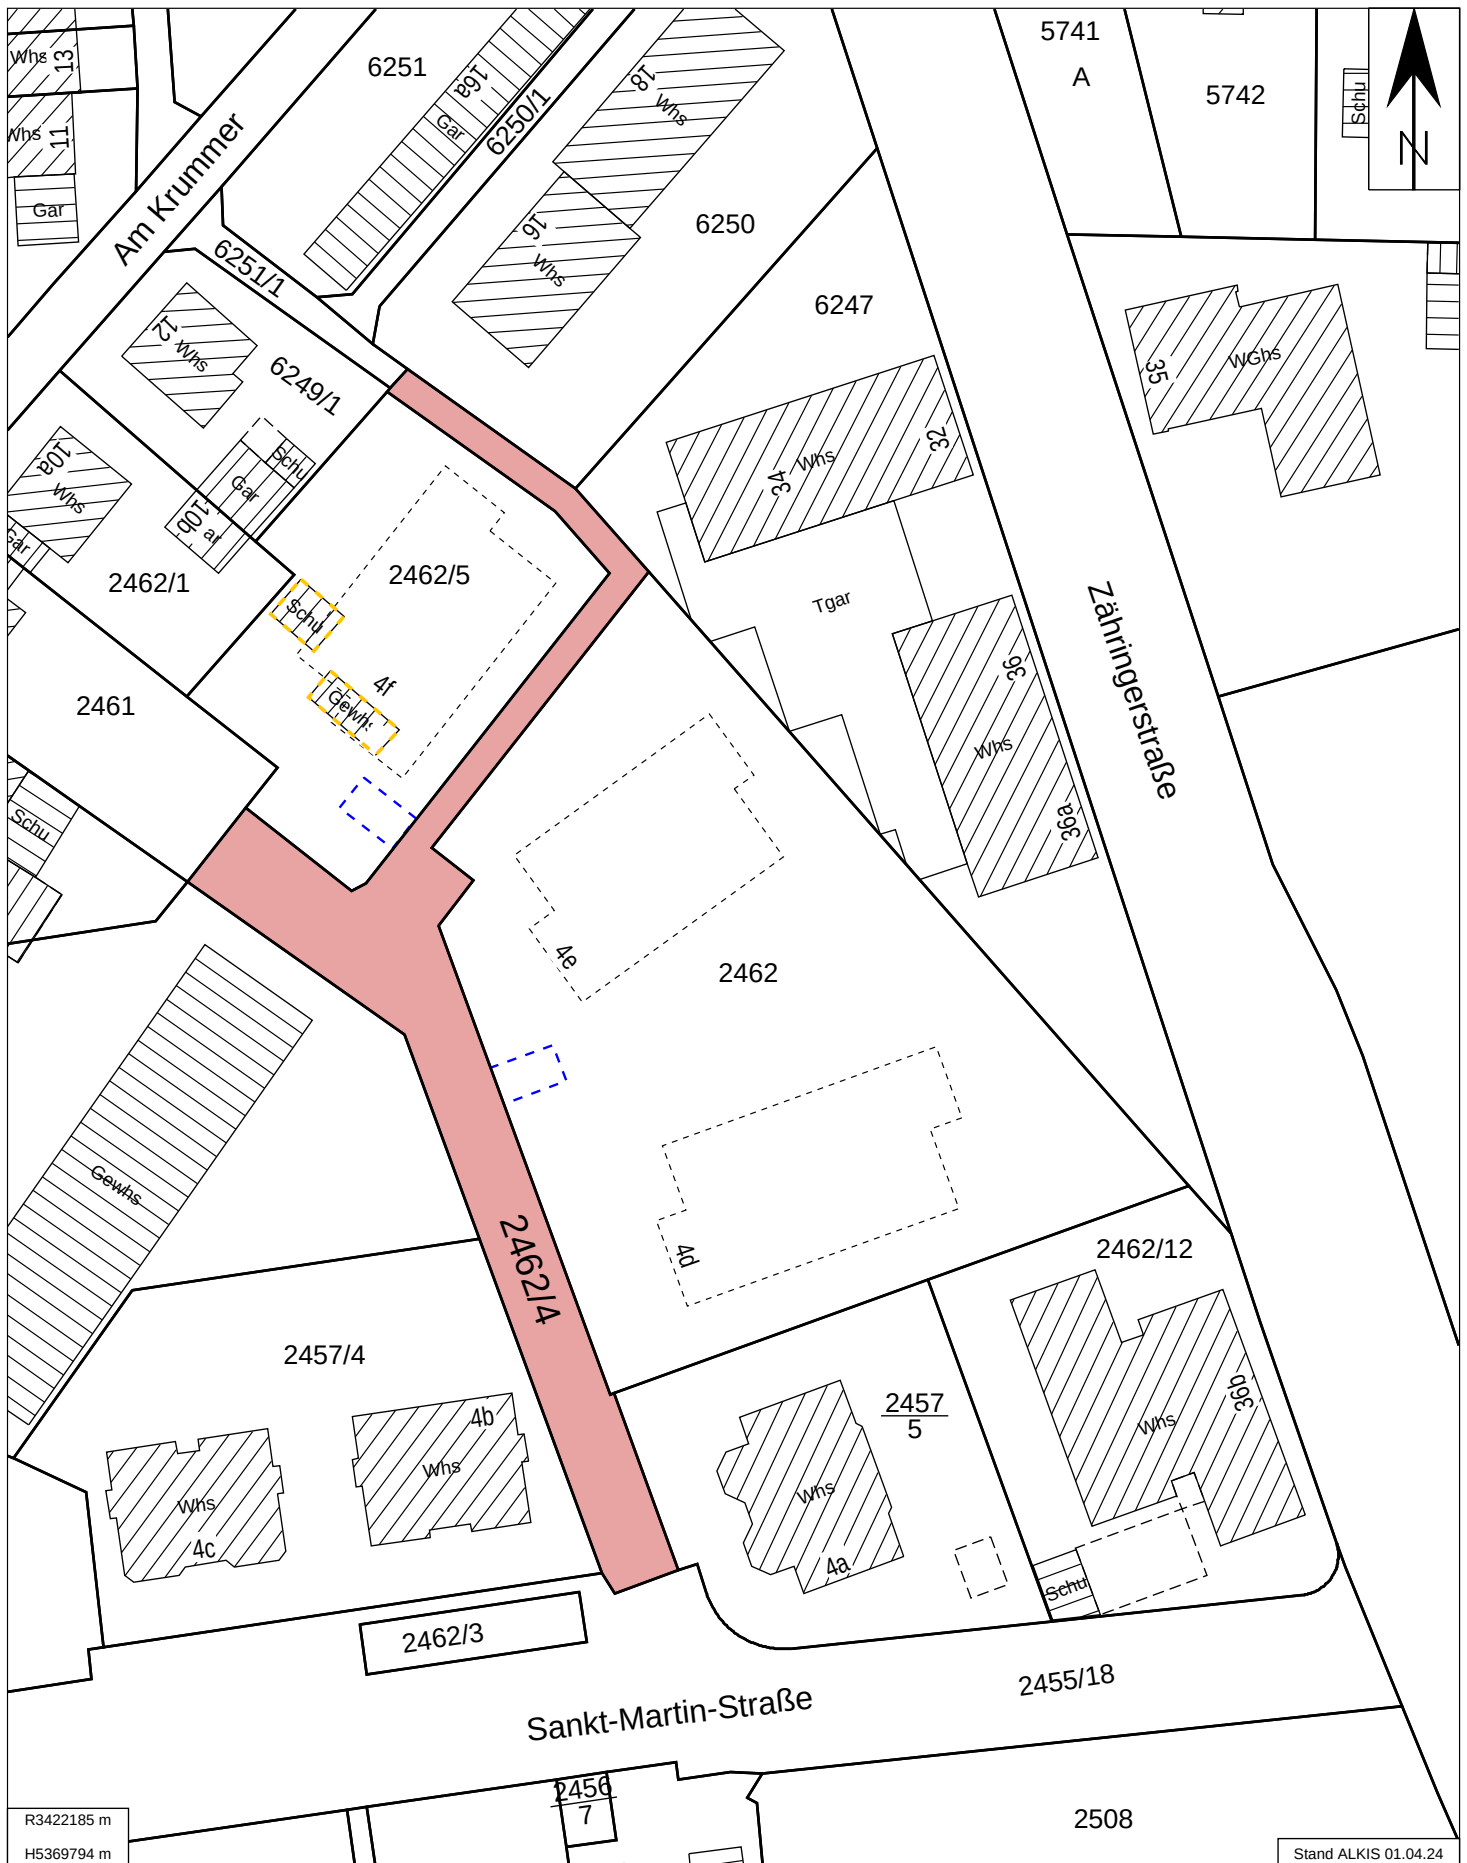

1:750
05.03.2026



Stadt Offenburg Fachbereich 4 Bauservice
Abteilung 4.2 Flächenmanagement