


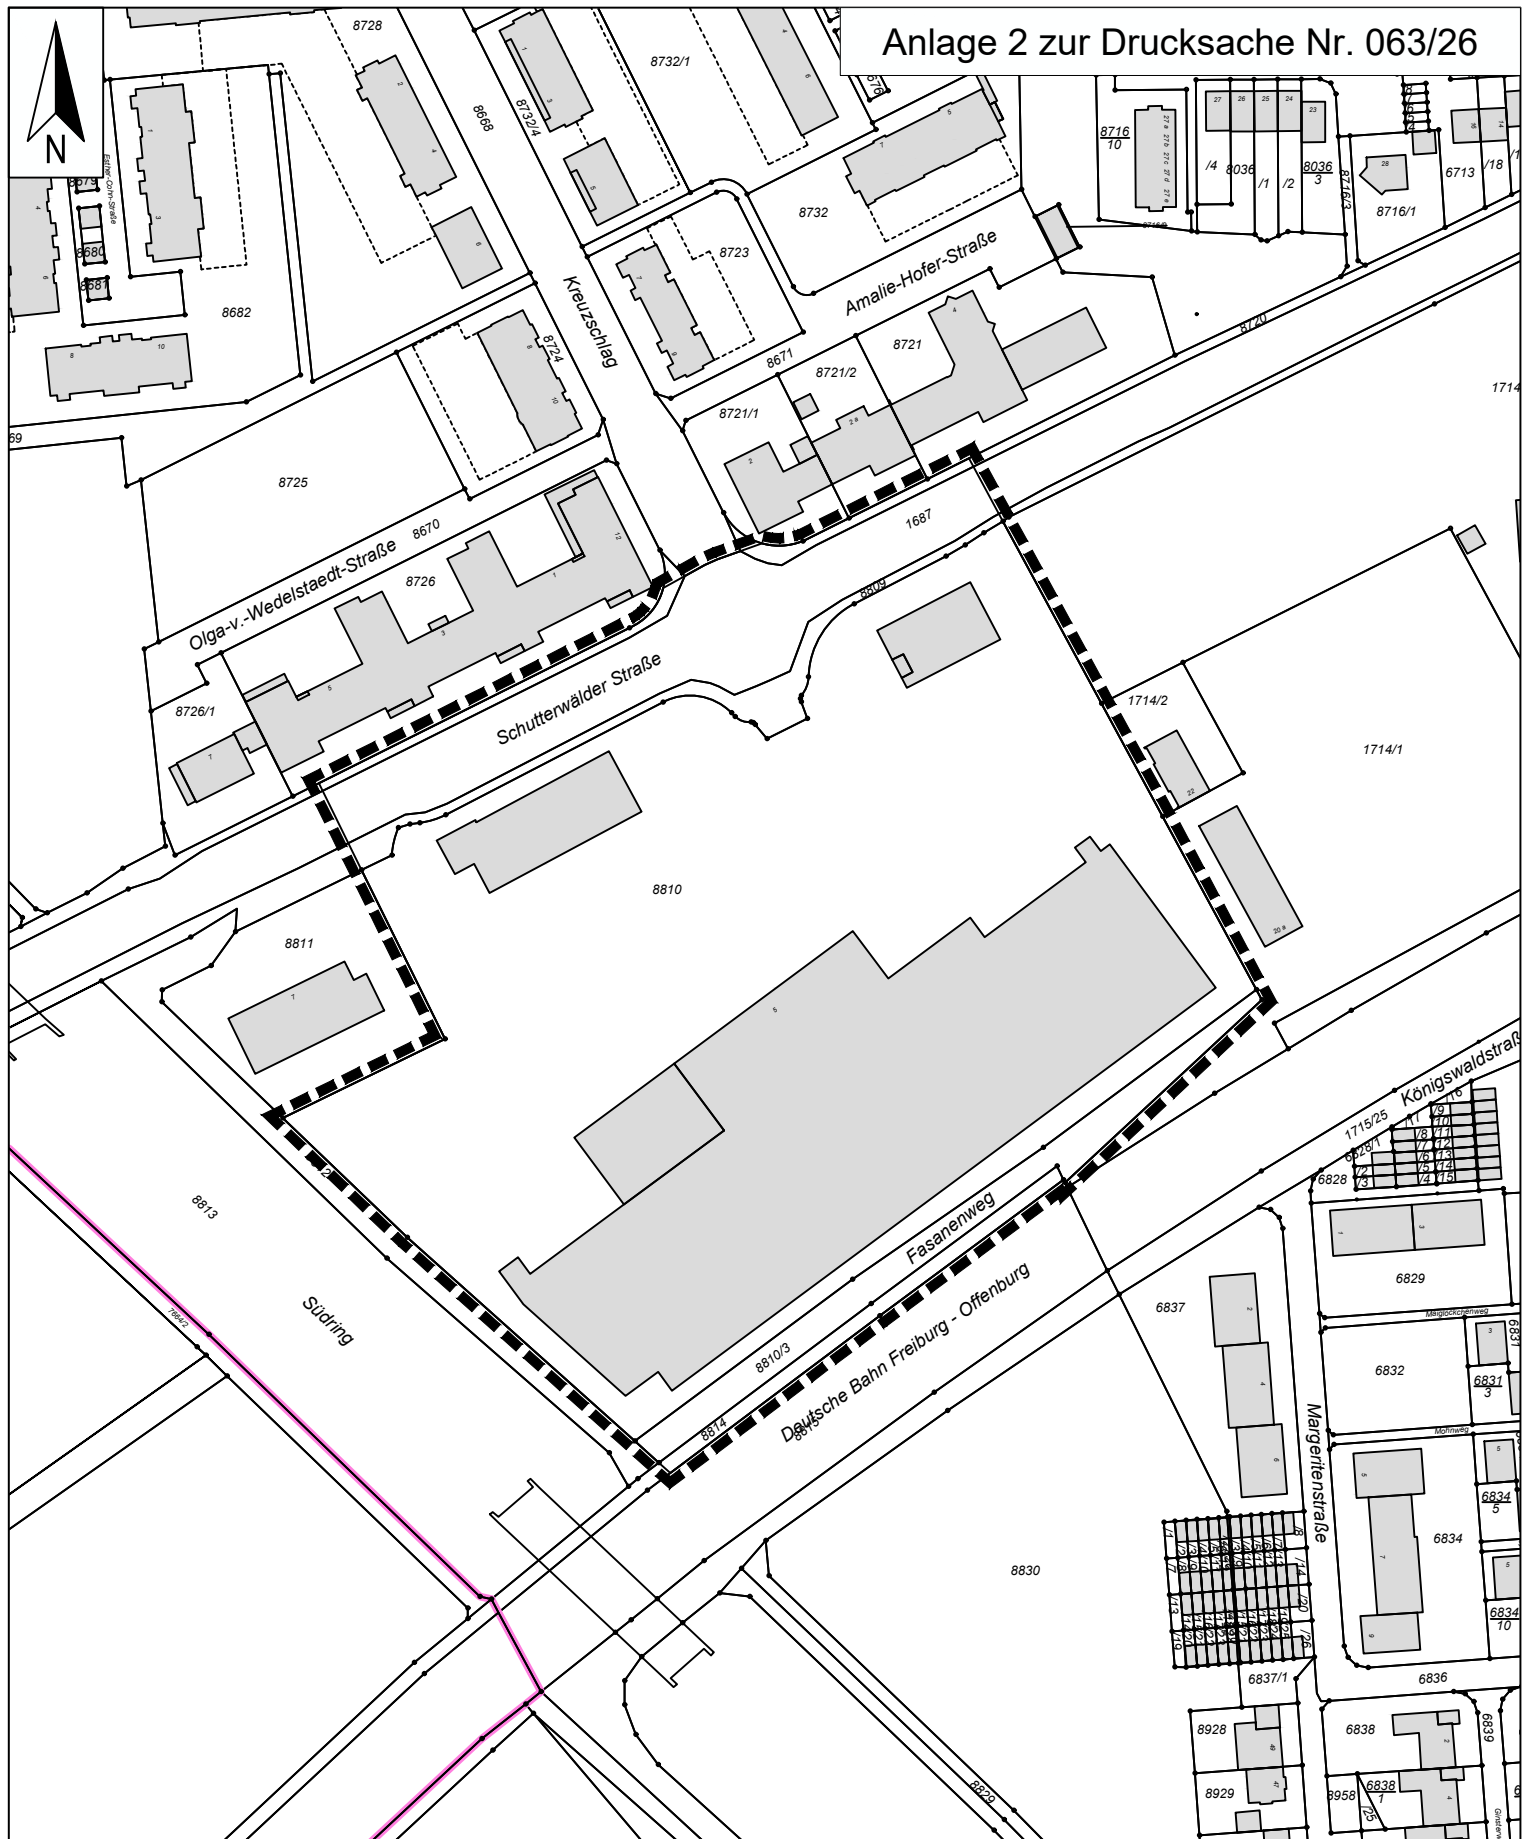

Stadt Offenburg

Abteilung 3.1

Stadtplanung und Stadtgestaltung

1. Verlängerung der Veränderungssperre
"Schutterwälder Straße / östlich des
Südrings"

M. 1:2000

26.04.2026

Red/Ri