




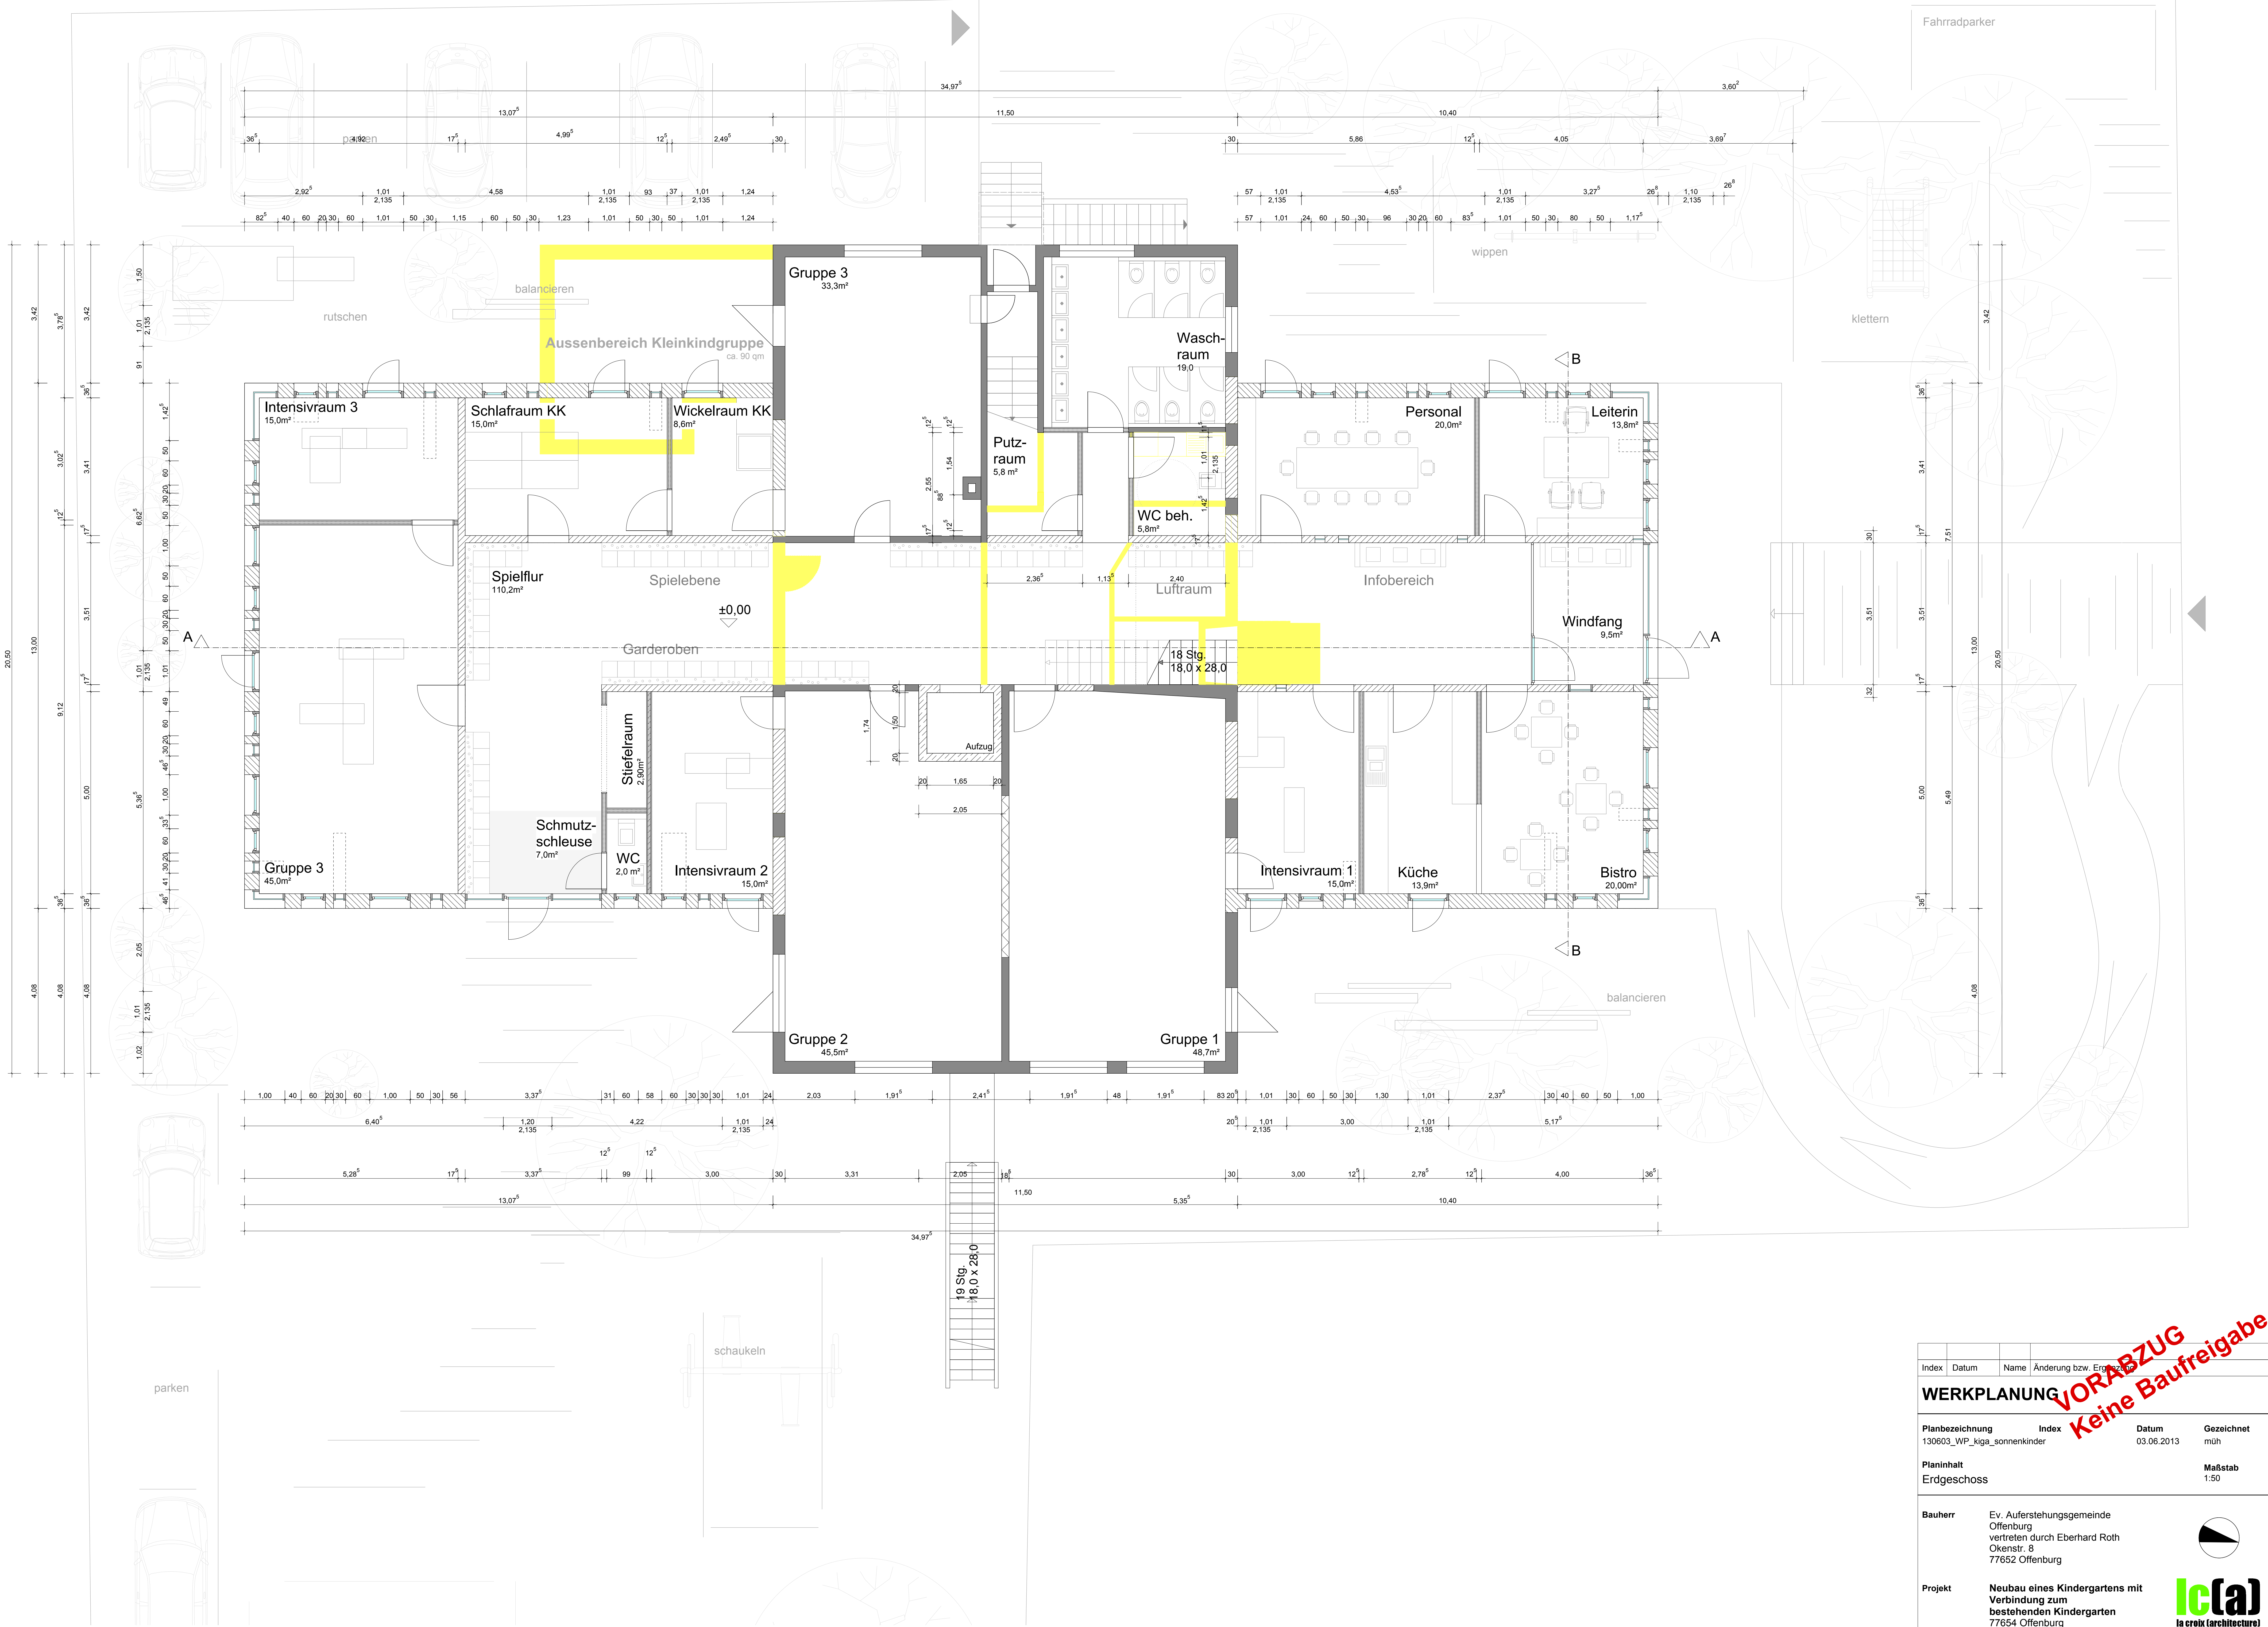

Index	Datum	Name	Änderung bzw. Erg.
WERKPLANUNG			
Planbezeichnung	Index	Datum	Gezeichnet
130603_WP_kiga_sonnenkinder		03.06.2013	müh
Planinhalt			Maßstab
Erdgeschoss			1:50
Bauherr	Ev. Auferstehungsgemeinde Offenburg vertreten durch Eberhard Roth Okenstr. 8 77652 Offenburg		
Projekt	Neubau eines Kindergartens mit Verbindung zum bestehenden Kindergarten 77654 Offenburg Weingartenstraße 38		
Fist.Nr.: 4043			

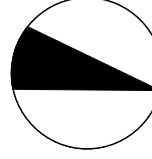

la croix (architecture)
Hofweg 11 • 71257 Metzingen
07141297319 • 0714129731900
info@la-croix-architecture.com
www.la-croix-architecture.com

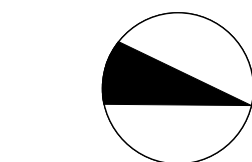

la croix (architecture)
Helmweg 11 · D-77652 Offenburg
Telefon: 07071 24647-11111 · Fax: 07071 24647-11111
www.lacroix-architecture.com